


ПЛАН М 1:50

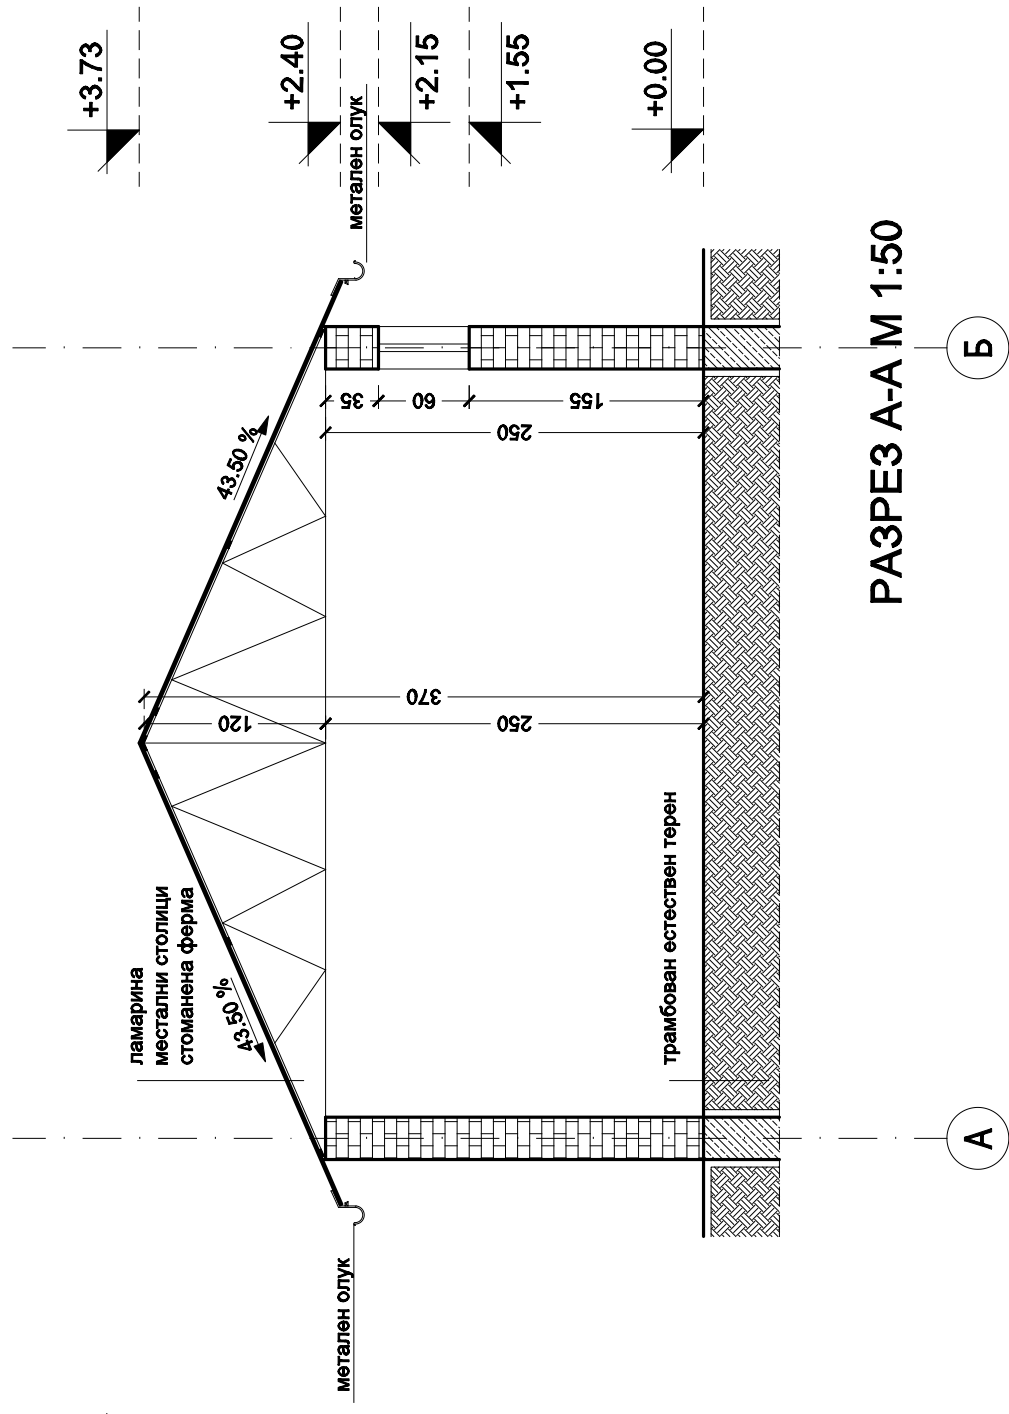

РАЗРЕЗ А-А М 1:50

ТАБЛИЦА НА СЪЩЕСТВУВАЩИТЕ МАТЕРИАЛИ

№ ПОМЕЩЕНИЕ	ПОД	СТЕНИ	ТАВАН
1	трамбован естествен терен	мазилка	мазилка

съгласувал възложител:

Обект: „Реконструкция на общински спортен комплекс в село Ковачевци и изграждане на мини игрище за футбол в село Калище, община Ковачевци“.

Подобект: Реконструкция на общински спортен комплекс, с. Ковачевци - Помощно помещение за съхранение

съгласували:		Заснемане - съществуващо положение	
Ландшафт	л. арх. Асен Илиев	възложител:	Община Ковачевци
ЕЛ	инж. Калина Радулова	проектант:	арх. Владимир Чангулев
Вик	инж. Людмила Стойкова		арх. Христина Иванова
Геодезия	инж. Хр. Божинов		
ОВК:	инж. Иванка Кралева	р-л фирма:	инж. Иво Гаджов
СК	инж. Георги Барзов		
		част: Арх.	фаза РП
			М 1:50
			10.2013 г.
			лист IV-01/08

ЗАСНЕМАНЕ СЪЩЕСТВУВАЩО ПОЛОЖЕНИЕ
ЗП = 33,78 м²
ПЛАН, РАЗРЕЗИ М 1:50