




ФАСАДА СЕВЕР
СЪЩЕСТВУВАЩО ПОЛОЖЕНИЕ М 1:50

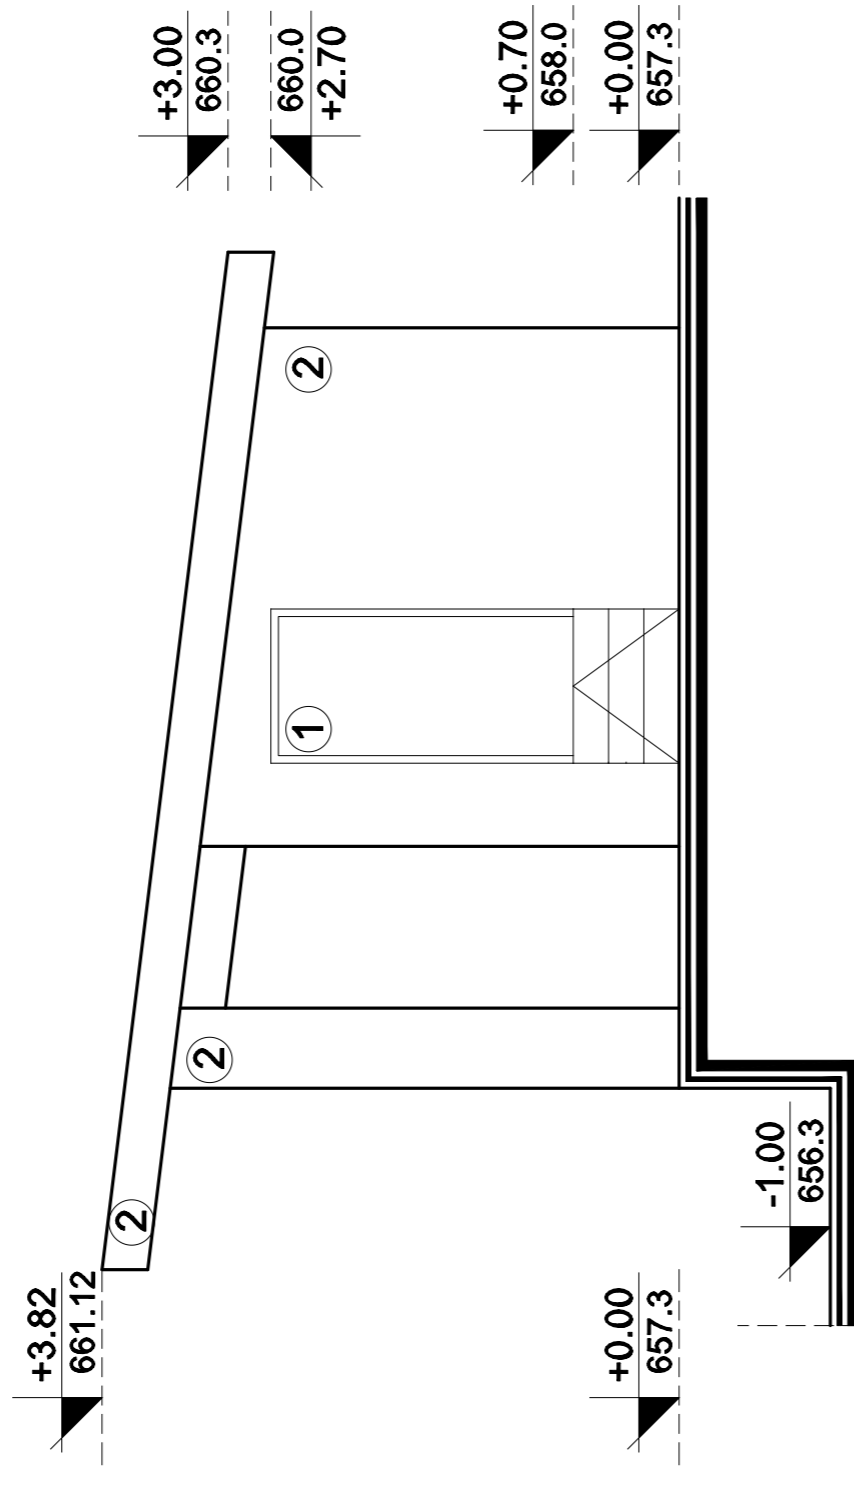

ФАСАДА ЗАПАД
СЪЩЕСТВУВАЩО ПОЛОЖЕНИЕ М 1:50

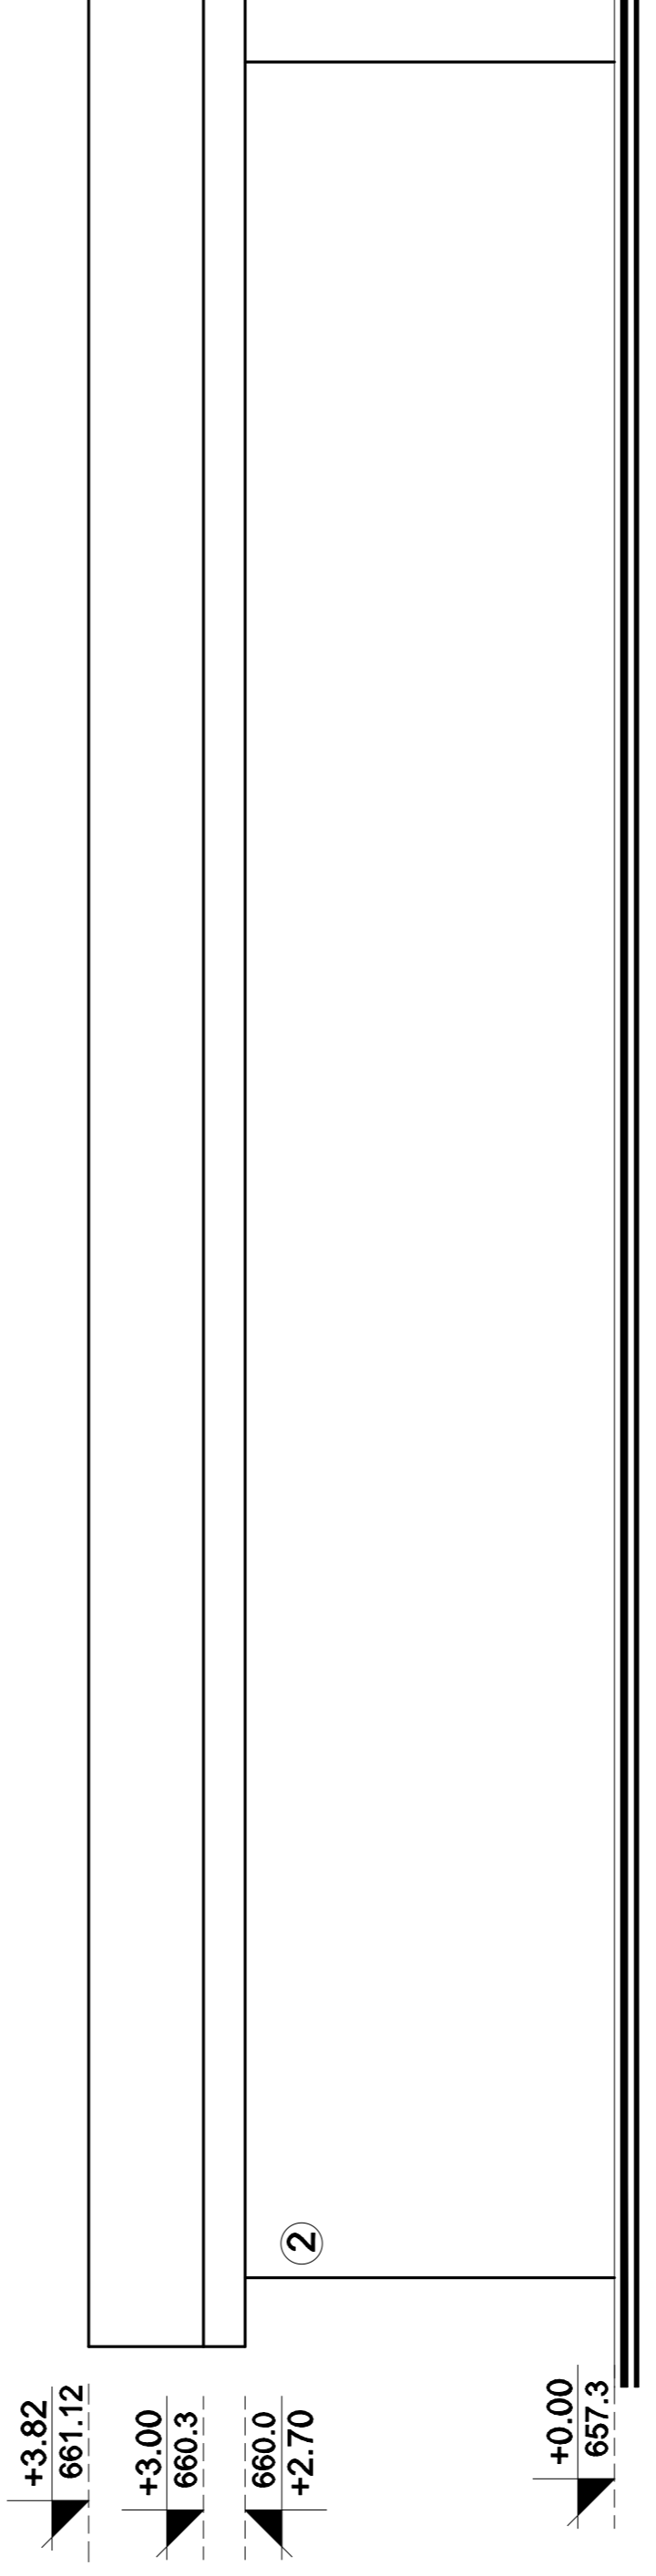

ФАСАДА ЮГ
СЪЩЕСТВУВАЩО ПОЛОЖЕНИЕ М 1:50

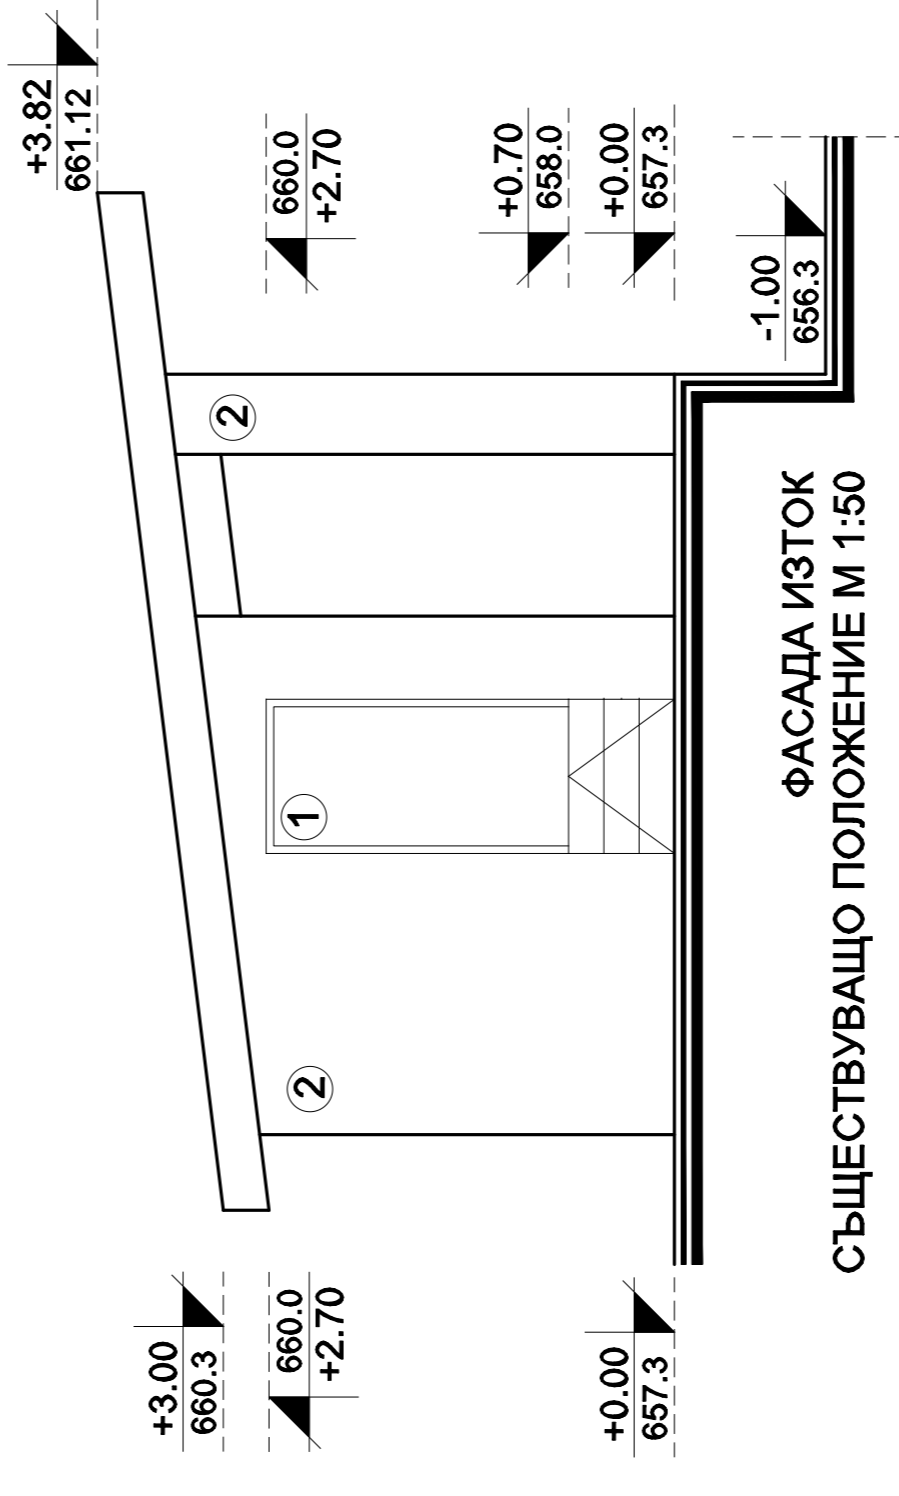

ФАСАДА ИЗТОК
СЪЩЕСТВУВАЩО ПОЛОЖЕНИЕ М 1:50

ЛЕГЕНДА:
1. Метална дограма
2. Мазилка

ОБЩЕЗНАК:
1. Всички конструктивни елементи се запазват в цялостта
2. Съществуващи църсти;
3. Всички промени да се съгласуват с проектантите;
4. Чертежите са изготвени на базата на данни за съществуващото положение на място.

съгласуван възложител:

Обект: Реконструкция на общински спортен комплекс в село Ковачеви и изграждане на мини играще за футбол в село Калцие, община Ковачеви.
Поръчител: Реконструкция на общински спортен комплекс, с. Ковачеви - Ковачевски пункт

чертеж:	Фасади - съществуващо положение
възложител:	Община Ковачеви
проектант:	арх. Владимир Чесула
	арх. Христина Иванова
р-л фирма:	инж. Иво Гарзов
	10.2019 г.
	лист III-03/11

ФАСАДИ СЪЩЕСТВУВАЩО ПОЛОЖЕНИЕ М 1:50