



НАДЛЪЖЕН ПРОФИЛ М 1:100/ 1:500

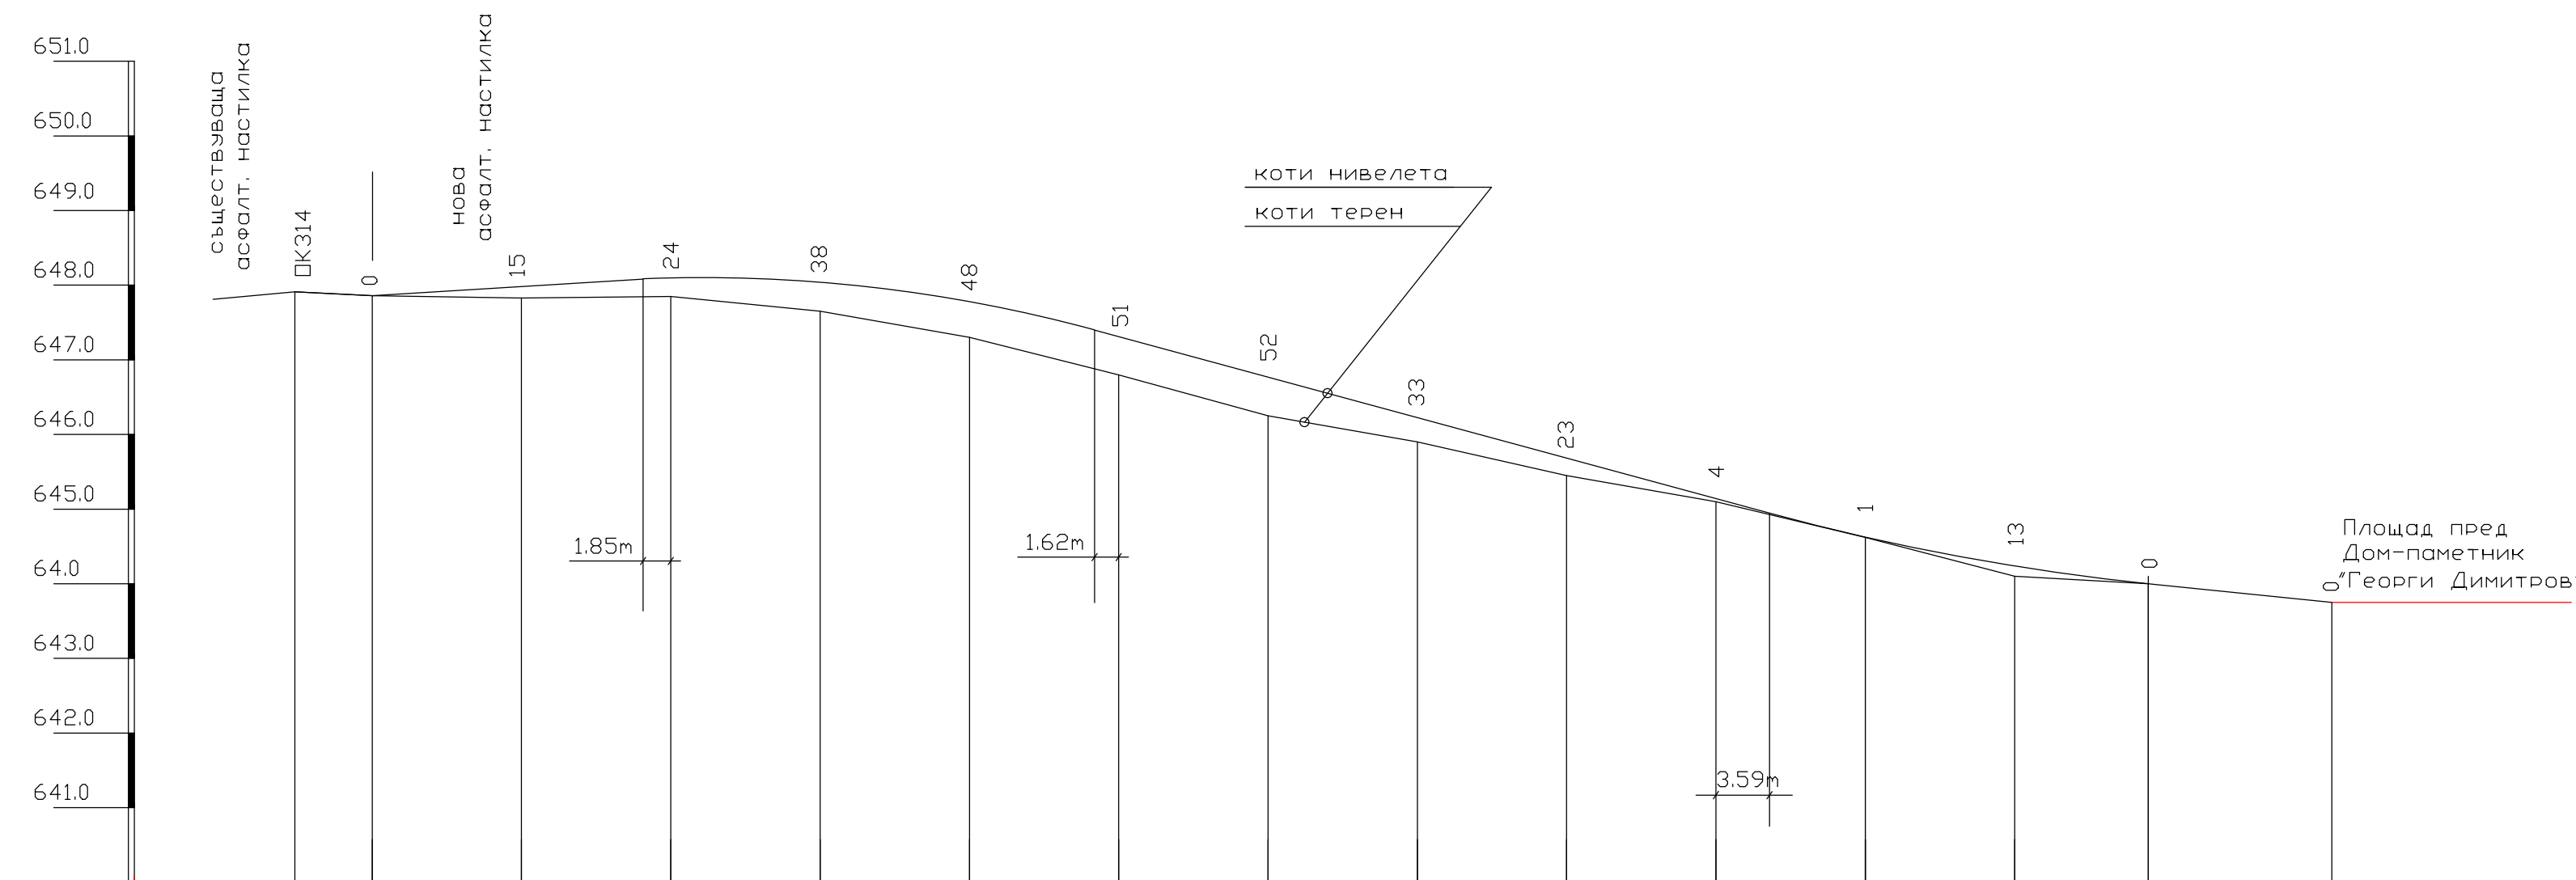

Ракордирани котии				648.08	648.09	648.03	647.78	647.40				644.95	644.62	644.24	644.03	644.02	643.78
Наклони	Дължини	5.18m	I=1.21%	L=18.15m	R=500m	S=30.55m	B=0.26m	L=45.20m	I=5.42%	R=800m	S=26.17m	B=0.11m	L=11.96m	I=2.04%			
Коти нивелета		647.91	647.86	647.98				647.31	646.77	646.23	645.68	645.24			644.00	644.02	643.78
Коти съществ.терен		647.91	647.86	647.83	647.85	647.65	647.30	646.80	646.25	645.90	645.45	645.10	644.61	644.10	644.00	644.00	643.78
Разст. м/у точките		5.18	10	10	10	10	10	10	10	10	10	10	10	10	8.96	12.29	
Номер на точките	ПК314	1	2	3	4	5	6	7	8	9	10	11	12	13	ПК368		
Километрах	00.00	5.18	15.18	25.18	35.18	45.18	55.18	65.18	75.18	85.18	95.18	105.18	115.18	124.14	124.14	136.43	
Ситуация	Граница на проекта																Граница на проекта

НАПРЕЧНИ ПРОФИЛИ М 1:100

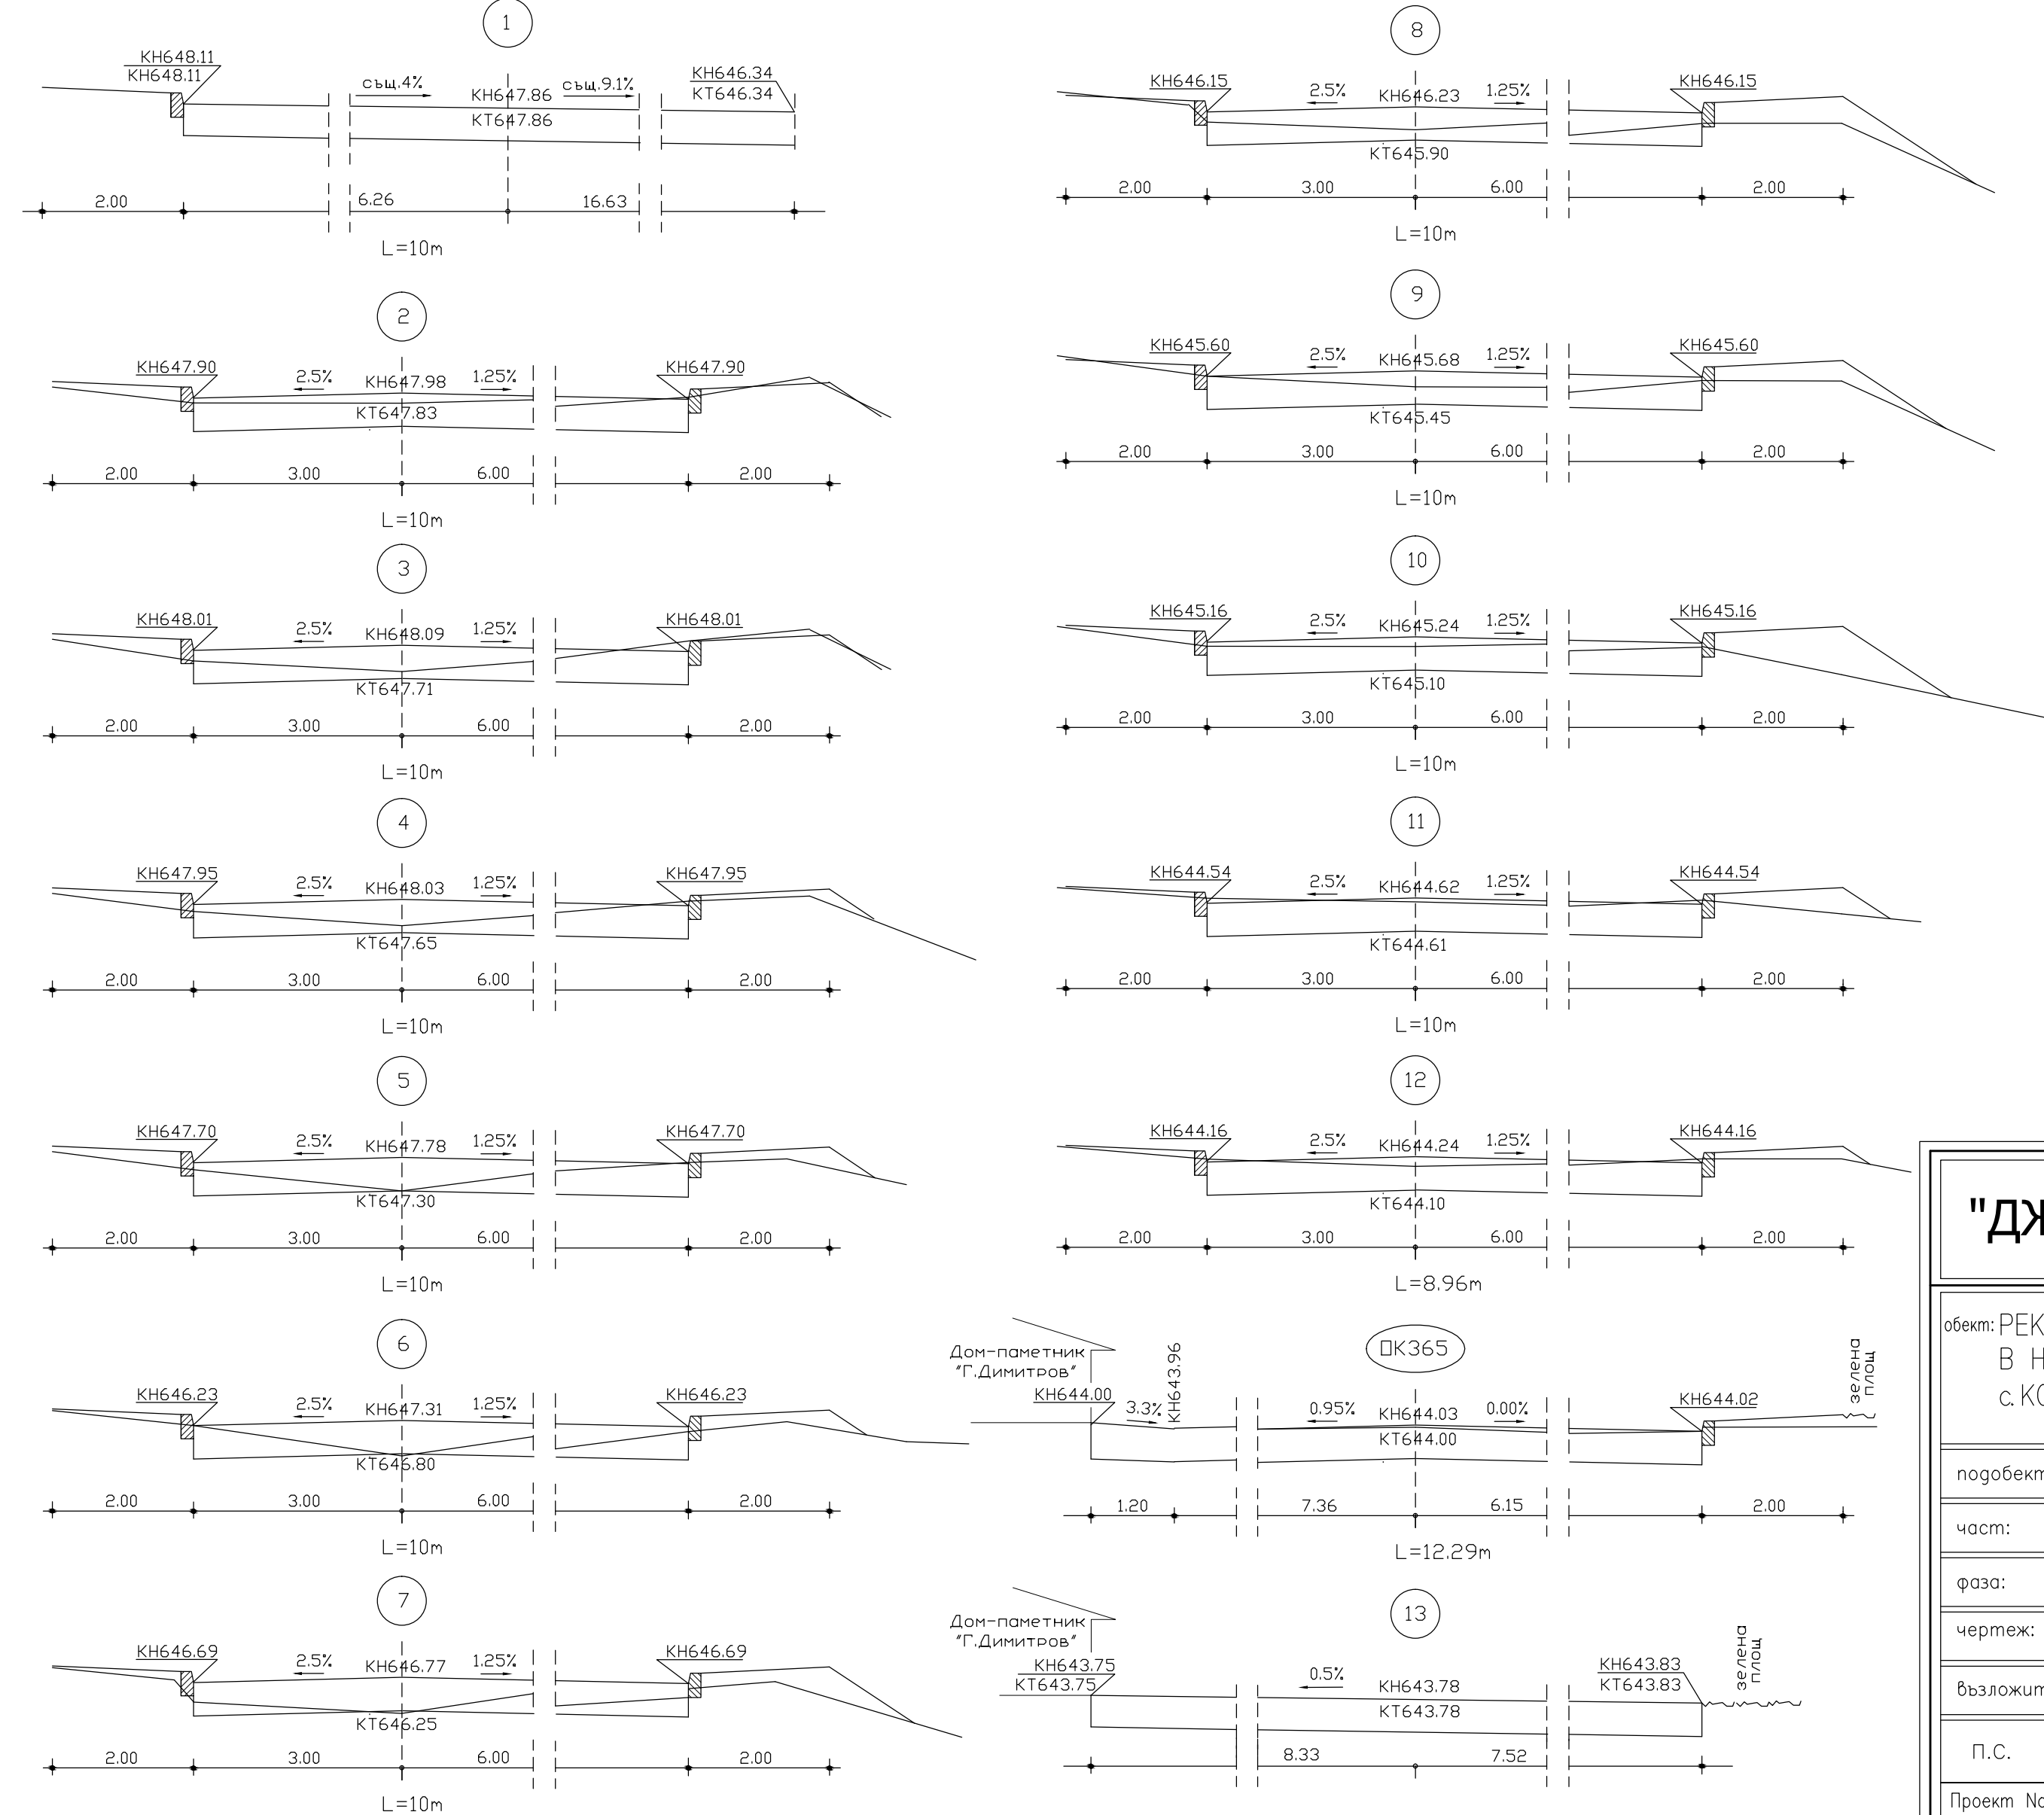

"ДЖЕНЕРИС" Ад - гр.София

обект: РЕКОНСТРУКЦИЯ НА УЛИЧНА МРЕЖА И ТРОТОАРИ
 В НАСЕЛЕНИТЕ МЕСТА: с.СВЕТЛЯ, с.СИРИШНИК,
 с.КОСАЧА и с.КОВАЧЕВЦИ-ОБЩИНА КОВАЧЕВЦИ

побект: с.КОВАЧЕВЦИ

част: ПЪТНА

фаза: РАБОТЕН ПРОЕКТ

чертеж: НАДЛЪЖЕН И НАПРЕЧНИ ПРОФИЛИ

възложител: ОБЩИНА КОВАЧЕВЦИ

П.С.	инж. Кр.Николов		
Проект No 120390	мащаб М1:500/100	дата 11.2014	чертеж No 4 4/6