


Надлъжен профил на КЛОН 1

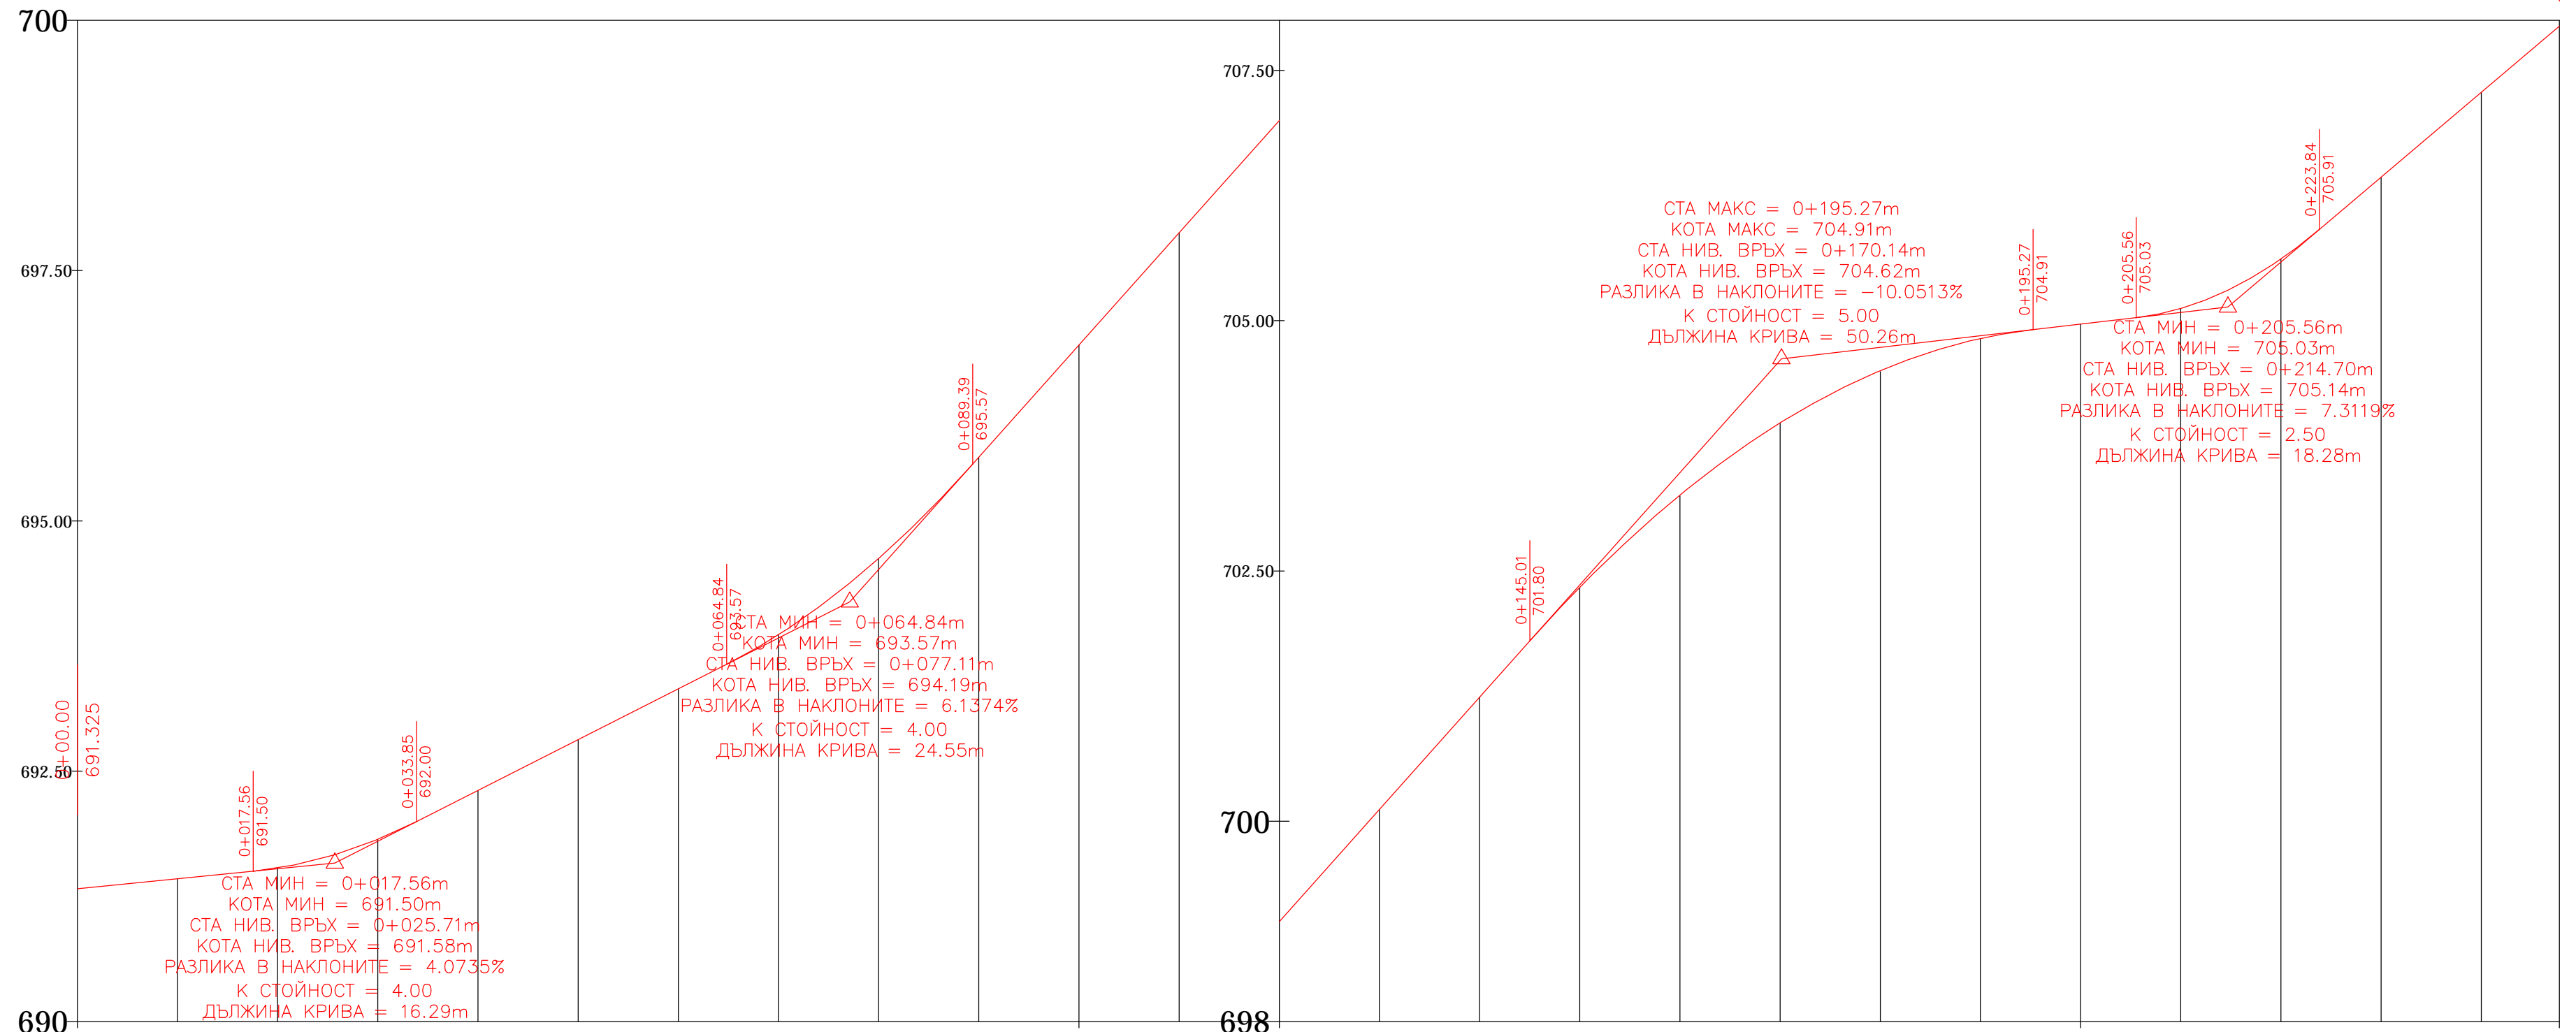

РАБОТНИ КОТИ	0.24	0.03	0.02	0.00	0.07	0.06	1.22	0.97	1.37	1.43	1.68	1.81	0.12	0.13	0.14	0.19	0.21	0.07	0.09	0.05	0.01	0.01	0.10	0.14	0.09	0.13	0.16	0.11	0.07	0.05	0.06	0.07	0.08	0.06	0.01	0.08	0.14	0.48	0.43	0.44												
НАКЛОНИ И ДЪЛЖИНИ	i=1.0000% L=17.56m		R=400.00m L=16.29m		i=5.0735% L=30.98m		R=400.00m L=24.55m		i=11.2109% L=55.62m				R=500.00m L=50.26m				i=1.1595% L=10.30m		R=250.00m L=18.28m		i=8.4715% L=23.96m																															
НИВЕЛЕТНИ КОТИ	691.33	691.43	691.46	691.50	691.53	691.67	691.71	691.82	692.00	692.31	692.57	692.81	692.96	693.32	693.55	693.57	693.86	694.38	694.62	695.36	695.57	695.84	696.76	697.88	698.67	699.00	700.12	701.24	701.80	701.95	702.34	703.26	703.80	703.98	704.09	704.34	704.50	704.76	704.82	704.91	704.97	704.99	705.03	705.12	705.38	705.61	705.91	706.43	707.28	707.94		
ТЕРЕННИ КОТИ	691.09	691.40	691.44	691.44	691.53	691.64	691.76	691.82	692.00	692.31	692.57	692.81	692.96	693.32	693.55	693.57	693.86	694.38	694.62	695.24	695.45	695.84	696.55	697.81	698.58	698.95	699.00	700.13	701.25	701.85	701.98	702.20	703.17	703.67	703.80	703.98	704.09	704.27	704.45	704.70	704.75	704.82	704.91	704.88	704.93	704.99	705.13	705.30	705.47	705.95	706.85	707.50
РАЗСТОЯНИЕ МЕЖДУ ТОЧКИТЕ	10.00	3.56	6.44	7.12	2.88	10.00	1.22	8.78	2.85	7.15	4.48	5.52	10.00	7.72	2.28	10.00	10.00	7.04	2.96	10.00	10.00	6.37	3.63	10.00	7.31	2.69	1.84	4.54	3.62	7.30	2.70	10.00	1.73	8.27	6.16	3.84	10.00	10.00	7.80													
ХЕКТОМЕТРАЖ	0+000.00	0+010.00	0+013.56	0+020.00	0+027.12	0+030.00	0+041.22	0+050.00	0+052.85	0+060.00	0+064.48	0+070.00	0+080.00	0+087.72	0+090.00	0+100.00	0+110.00	0+117.04	0+120.00	0+130.00	0+140.00	0+146.37	0+150.00	0+160.00	0+167.31	0+170.00	0+171.84	0+176.38	0+180.00	0+187.30	0+190.00	0+200.00	0+201.73	0+210.00	0+216.16	0+220.00	0+230.00	0+240.00	0+247.80													
ЕЛЕМЕНТИ НА ПОЛИГОНА И КРИВИТЕ	R=25.00m L=27.12m		L=14.10m		R=25.00m L=23.27m		L=23.24m		R=150.00m L=58.64m				L=20.94m		R=18.00m L=9.07m		L=10.92m		R=60.00m L=28.86m		L=31.65m																															

"ДЖЕНЕРИС" Ад - гр.София

обект: РЕКОНСТРУКЦИЯ НА УЛИЧНА МРЕЖА И ТРОТОАРИ В НАСЕЛЕНИТЕ МЕСТА: с.СВЕТЛЯ, с.СИРИЩНИК, с.КОСАЧА, с.КОВАЧЕВЦИ- ОБЩИНА КОВАЧЕВЦИ

подобект: с. КОСАЧА

част: ПЪТНА

фаза: РАБОТЕН ПРОЕКТ

чертеж: НАДЛЪЖЕН ПРОФИЛ – КЛОН 1

възложителя: ОБЩИНА КОВАЧЕВЦИ

П.С.	инж. Кр.Николаев		
Проект No 120390	машаб M1:500	дата 11.2014	чертеж No 4-1 4/7