Надлъжен профил на КЛОН А

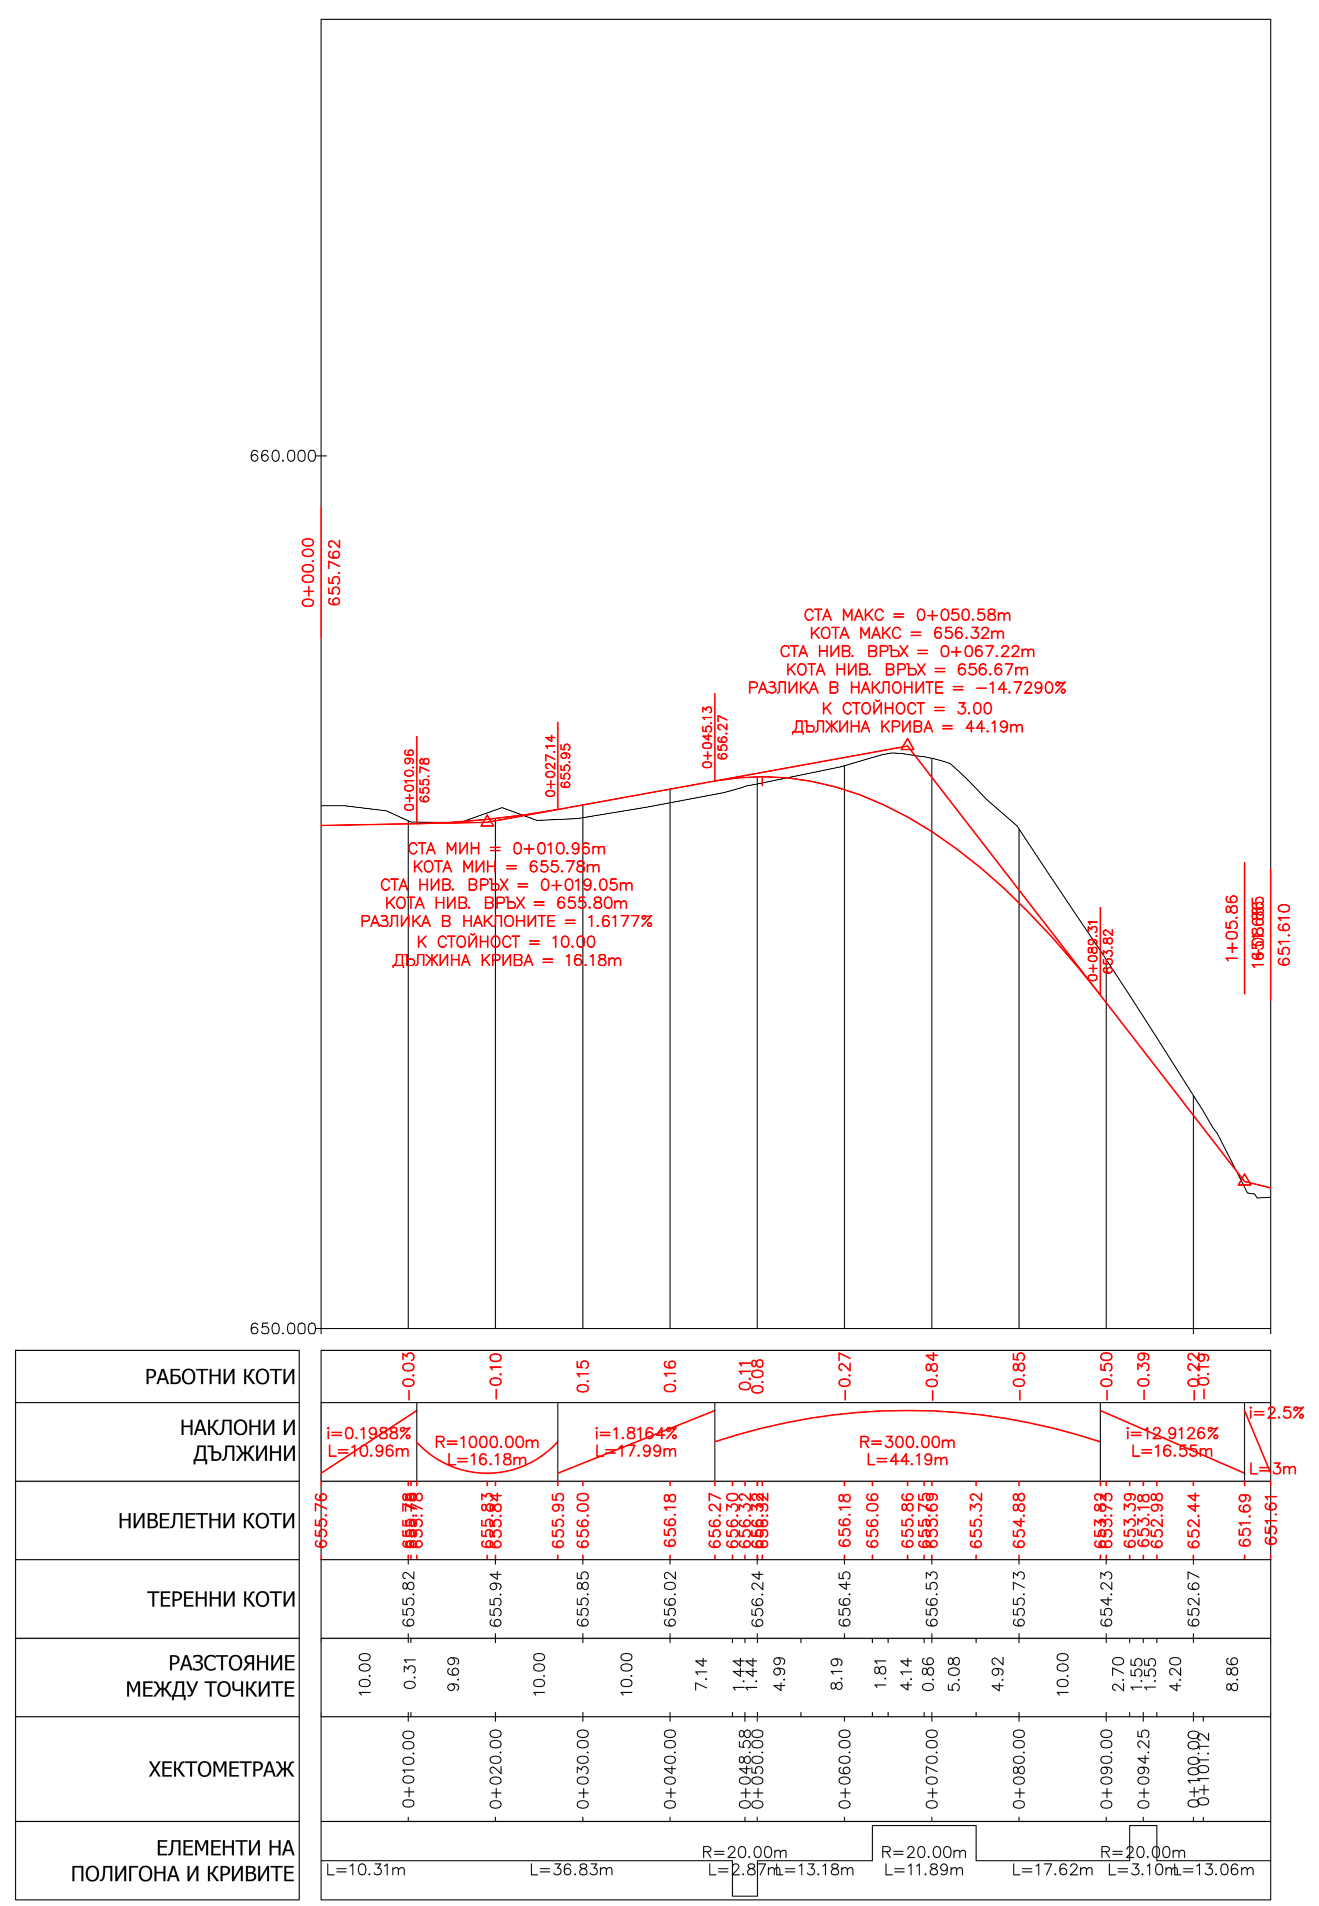

Надлъжен профил на КЛОН Б

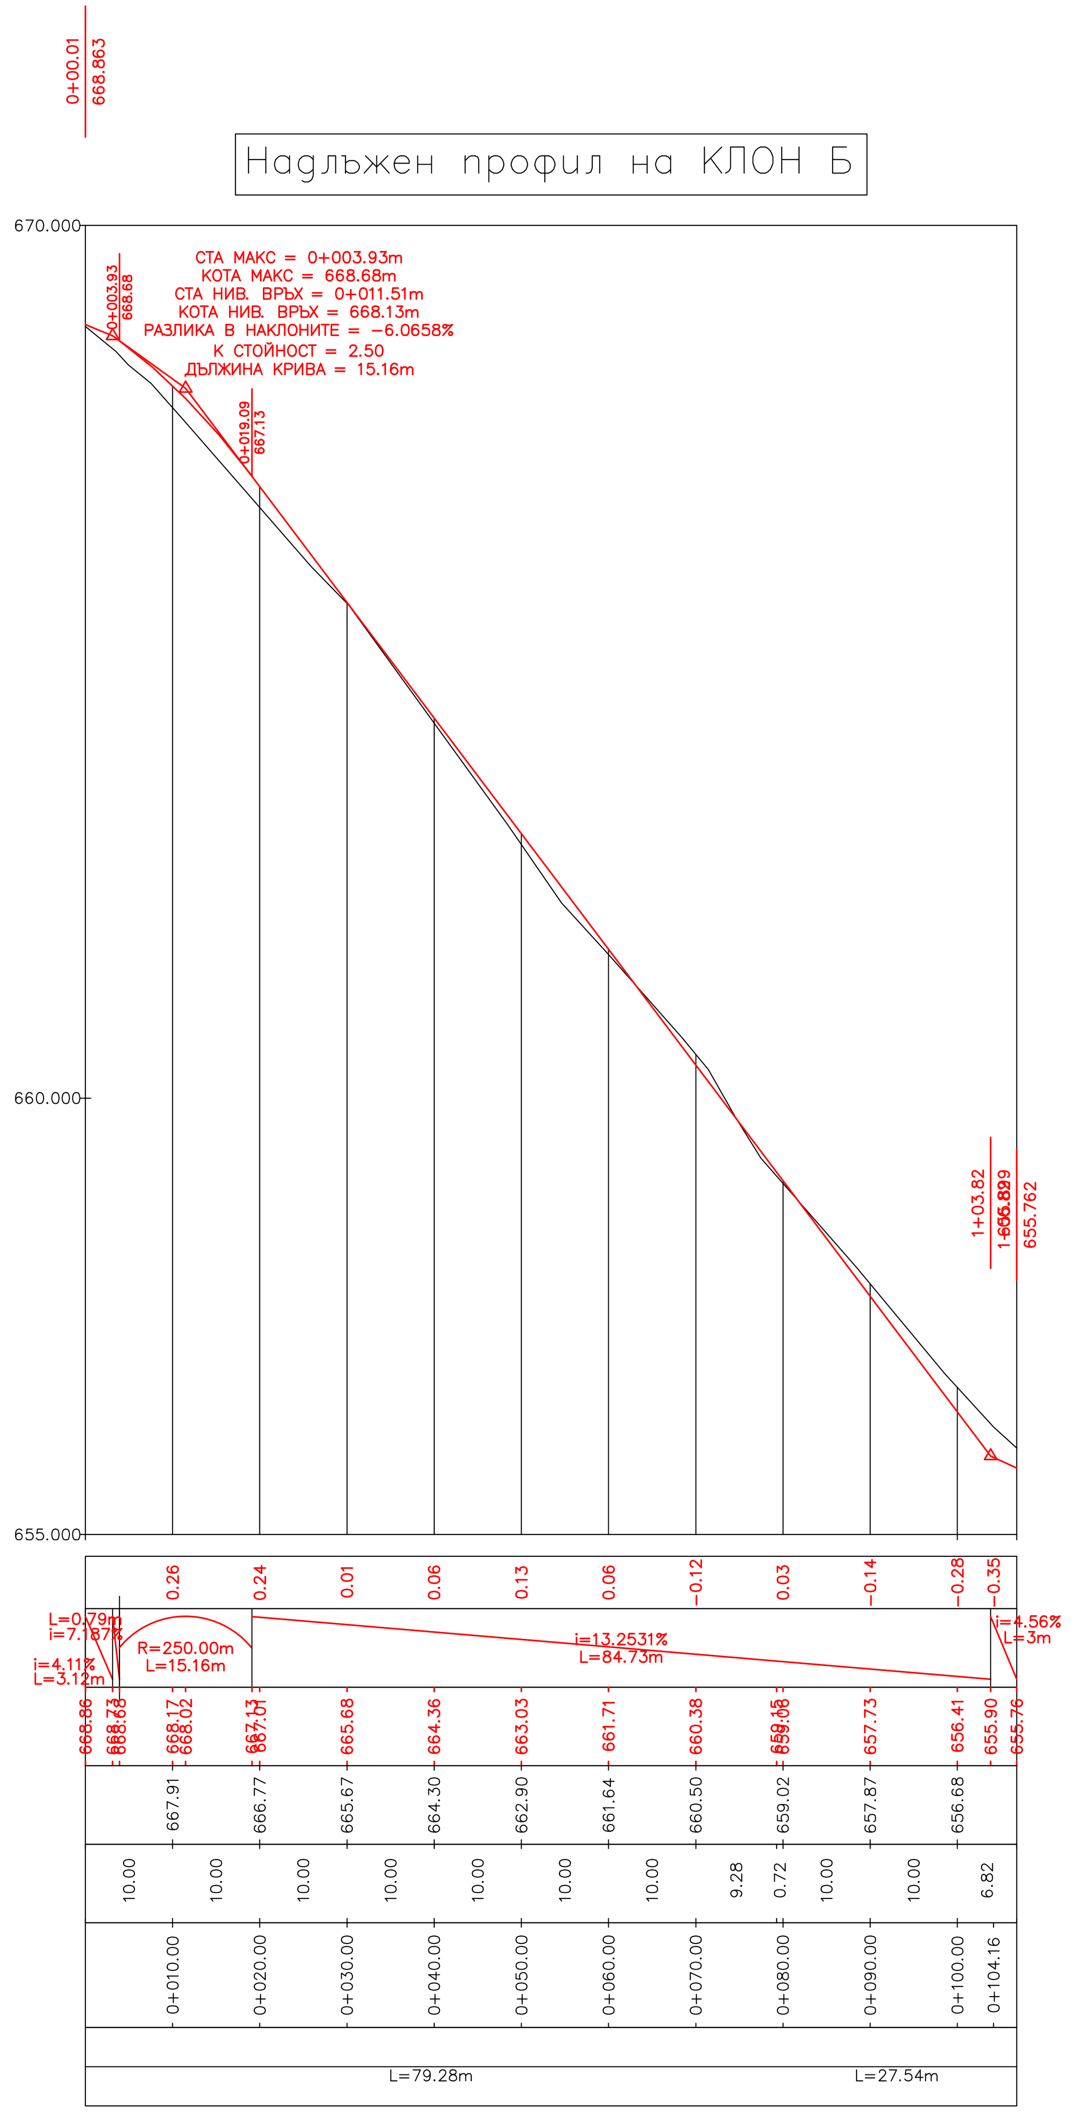

Надлъжен профил на КЛОН В

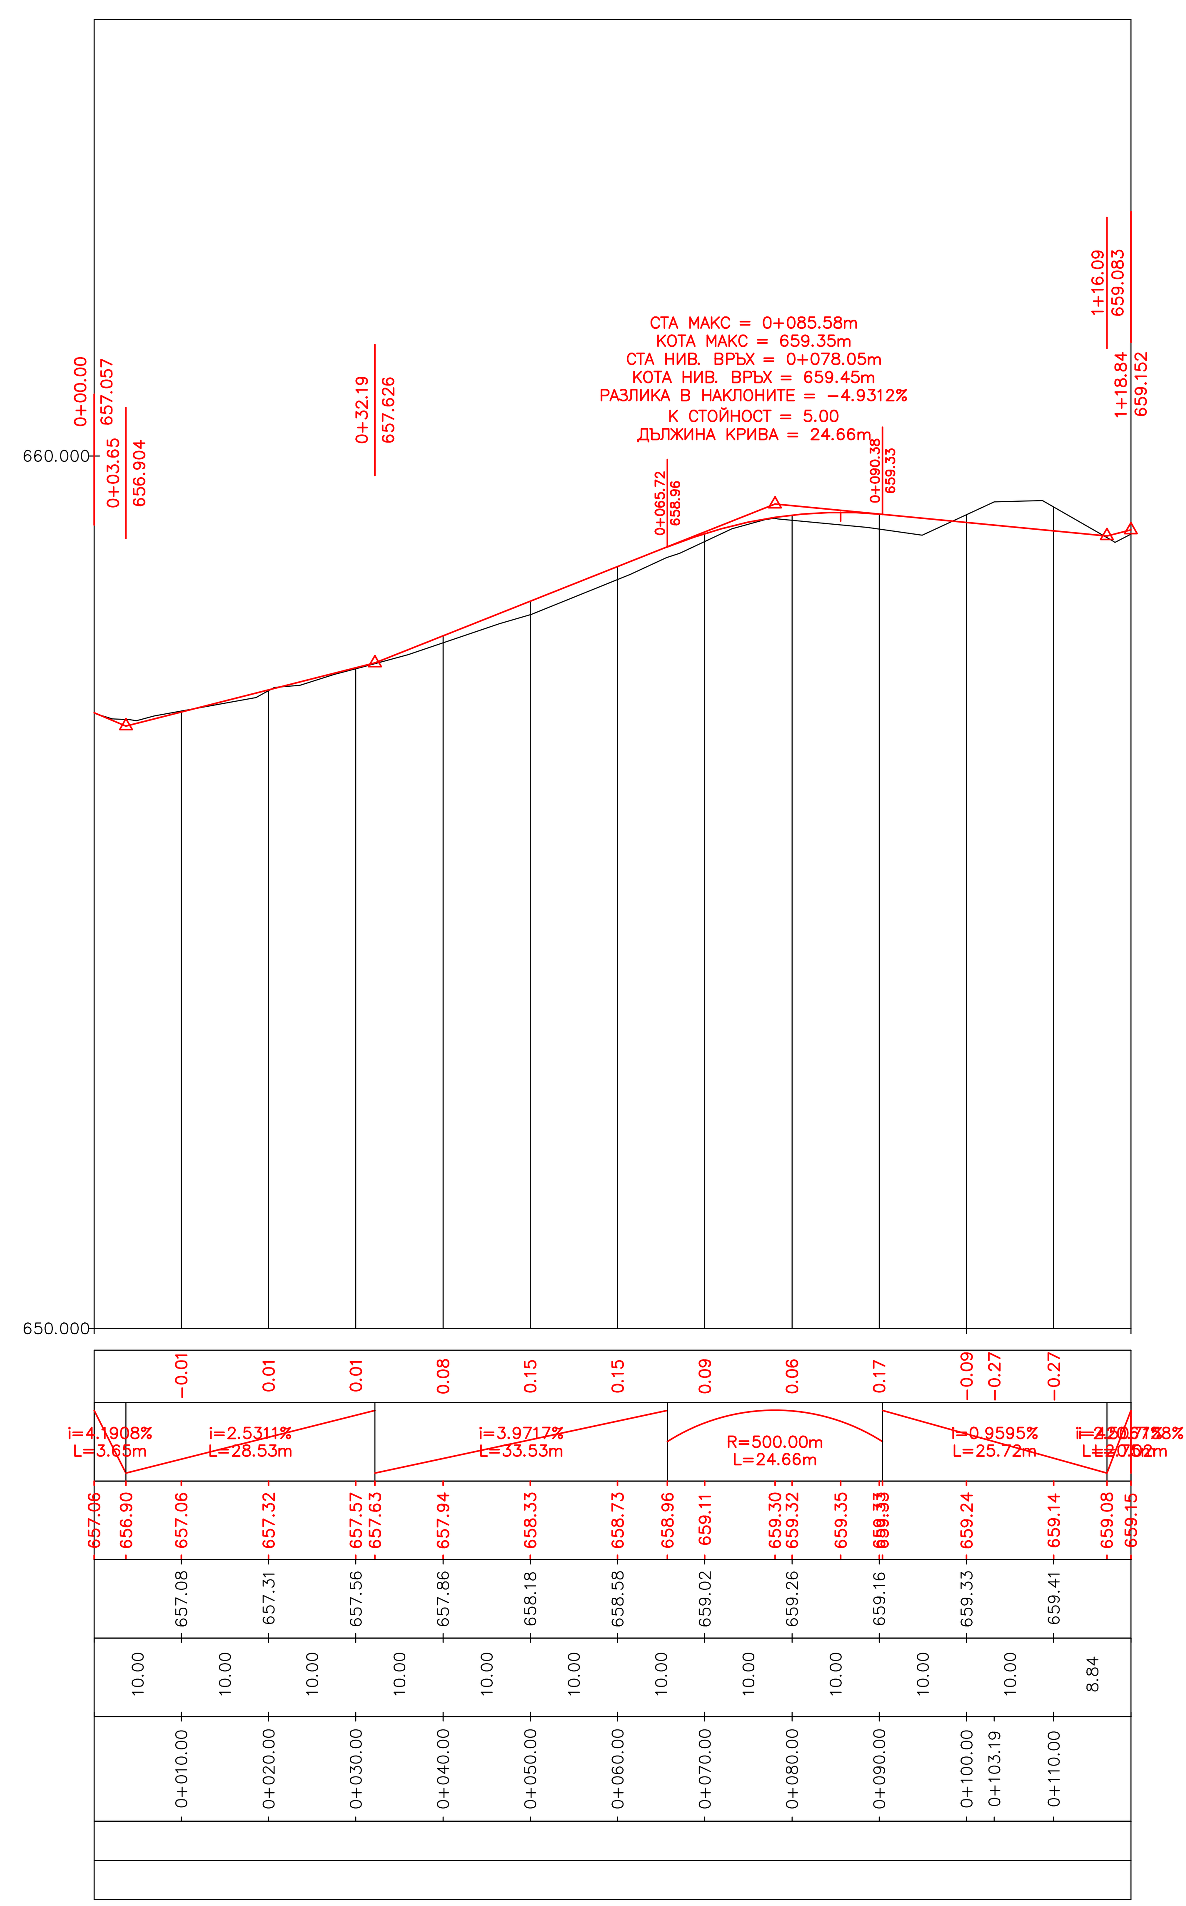

Надлъжен профил на КЛОН Г

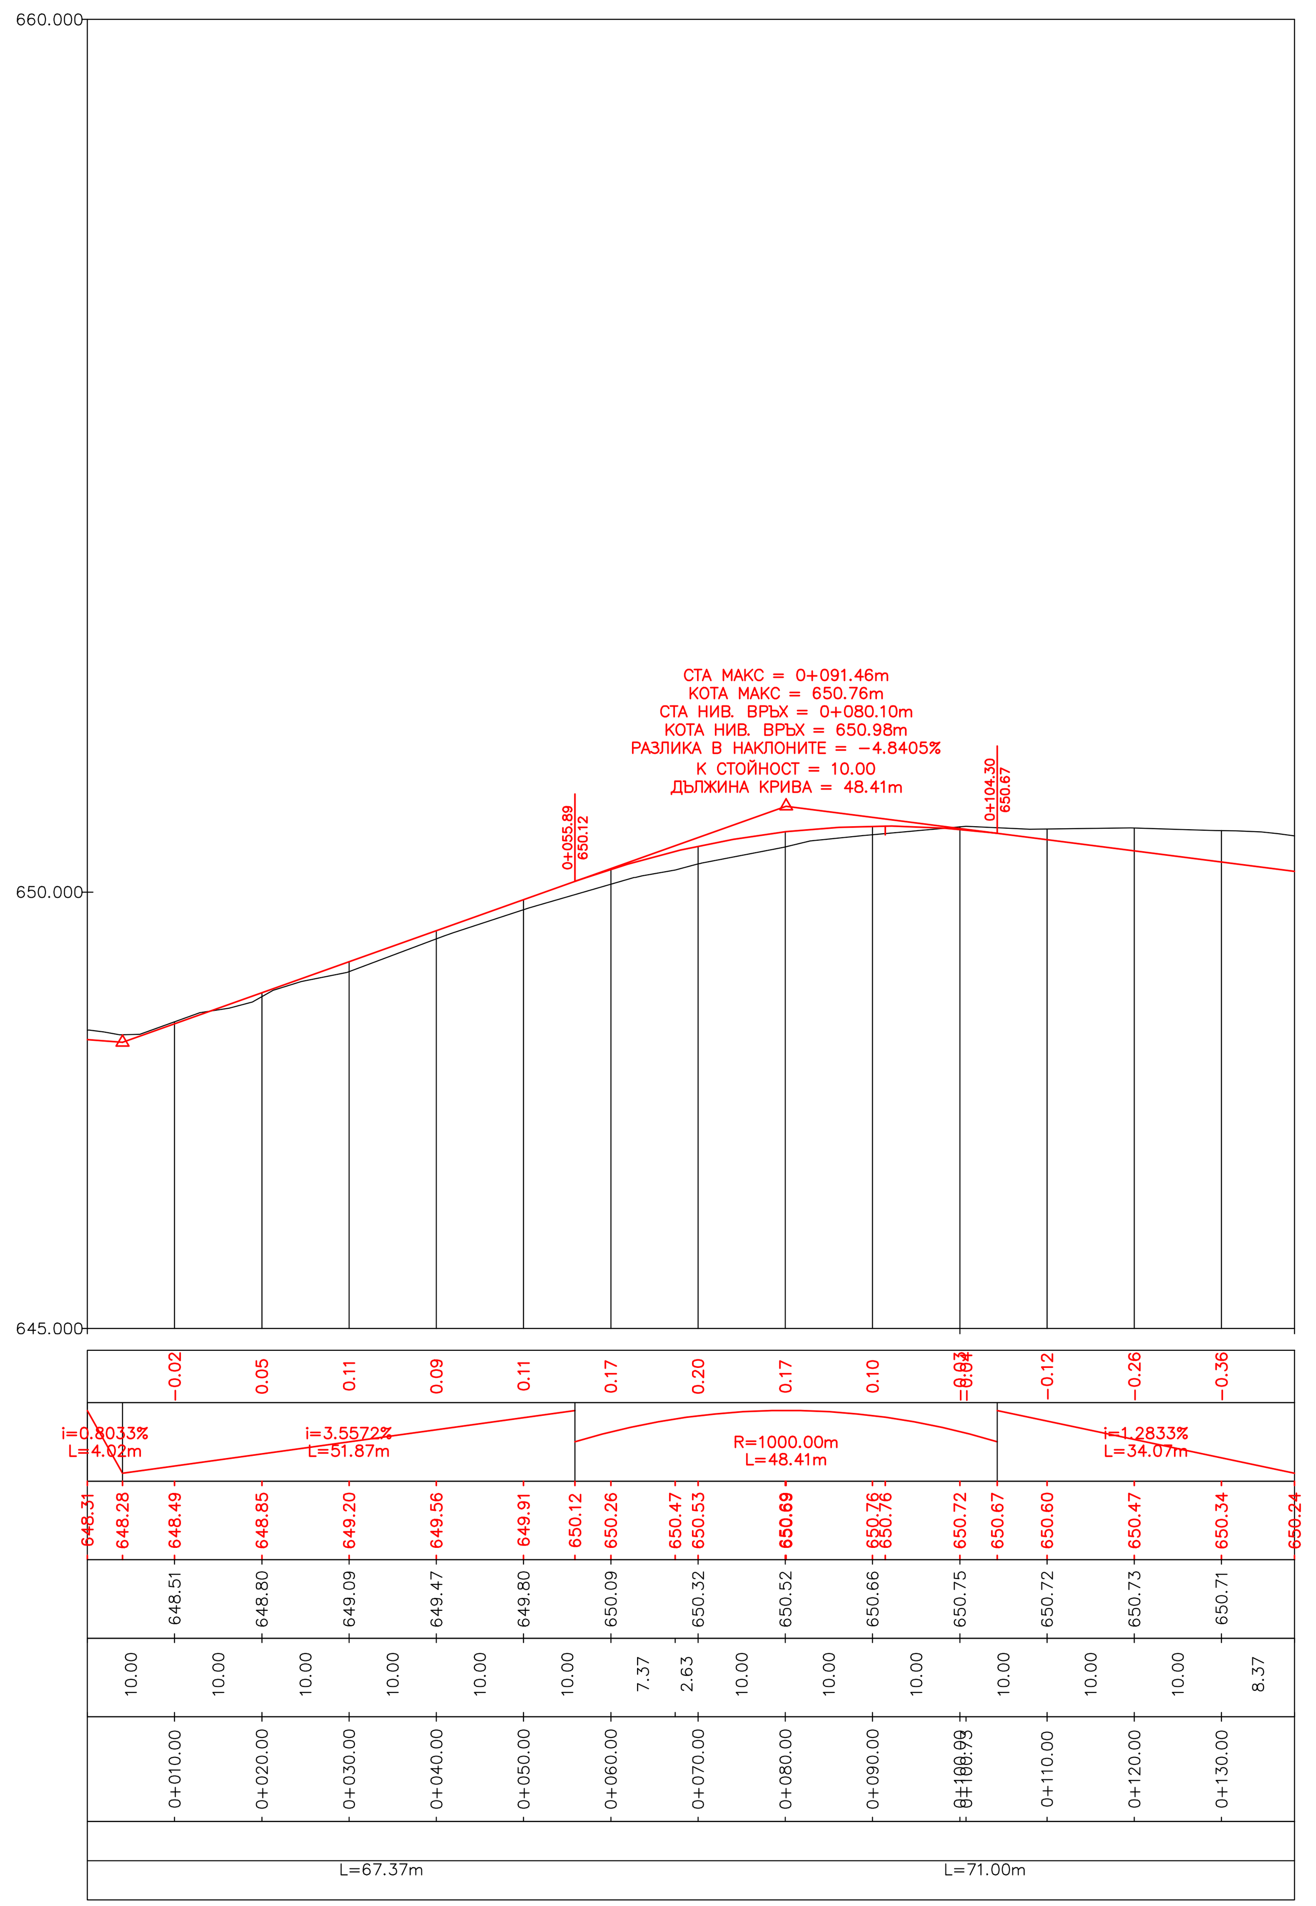

Надлъжен профил на КЛОН Д

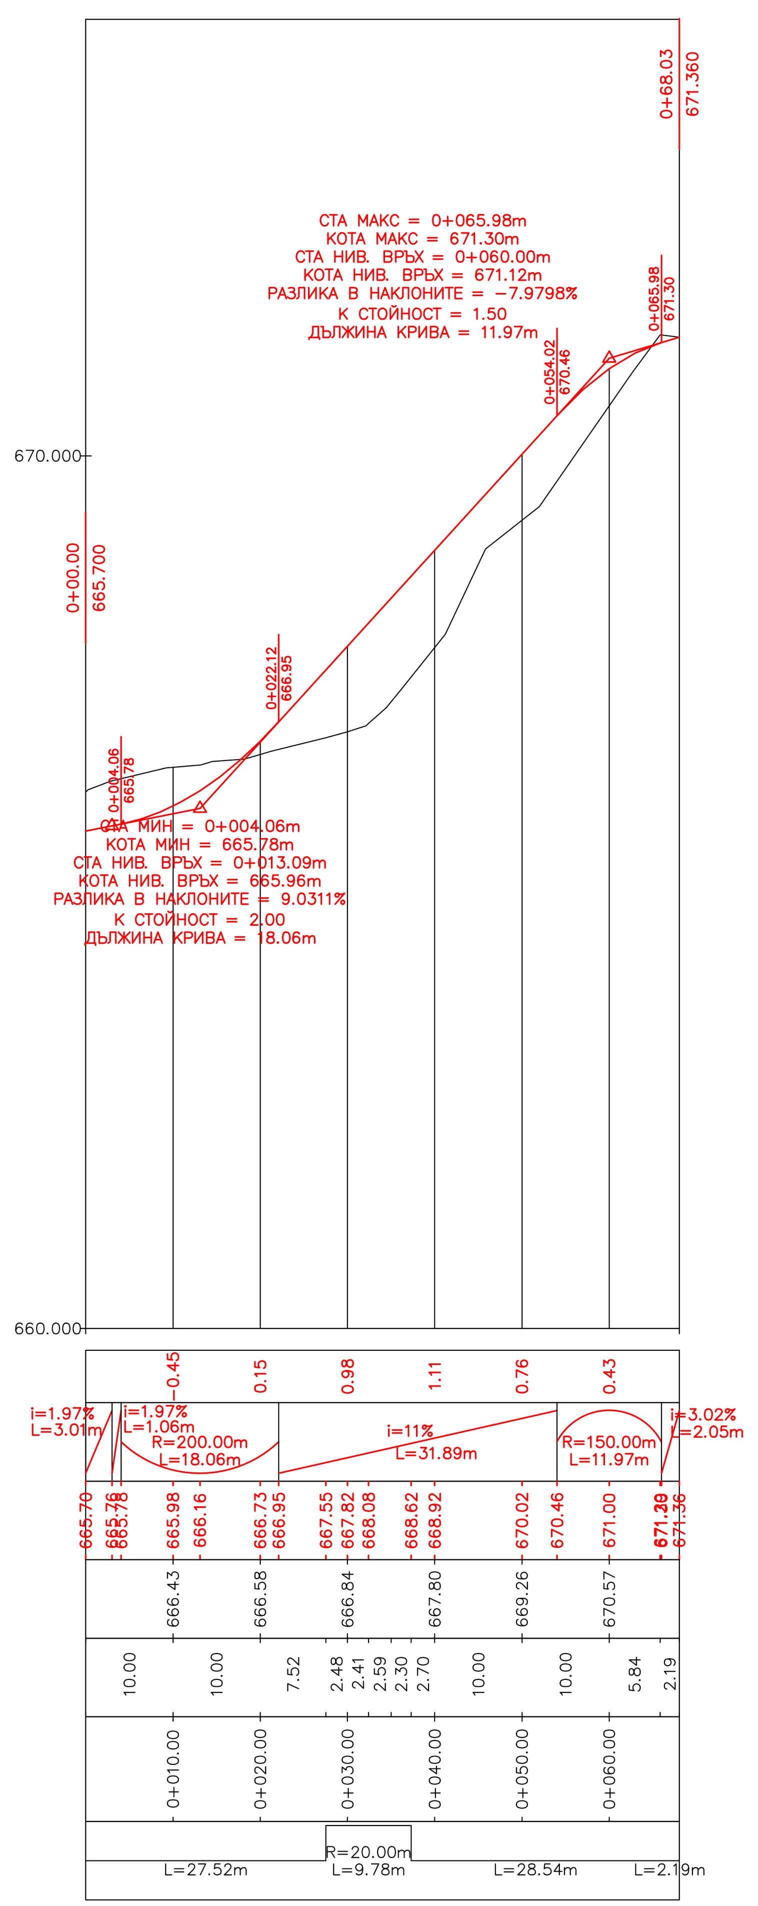

Надлъжен профил на КЛОН П

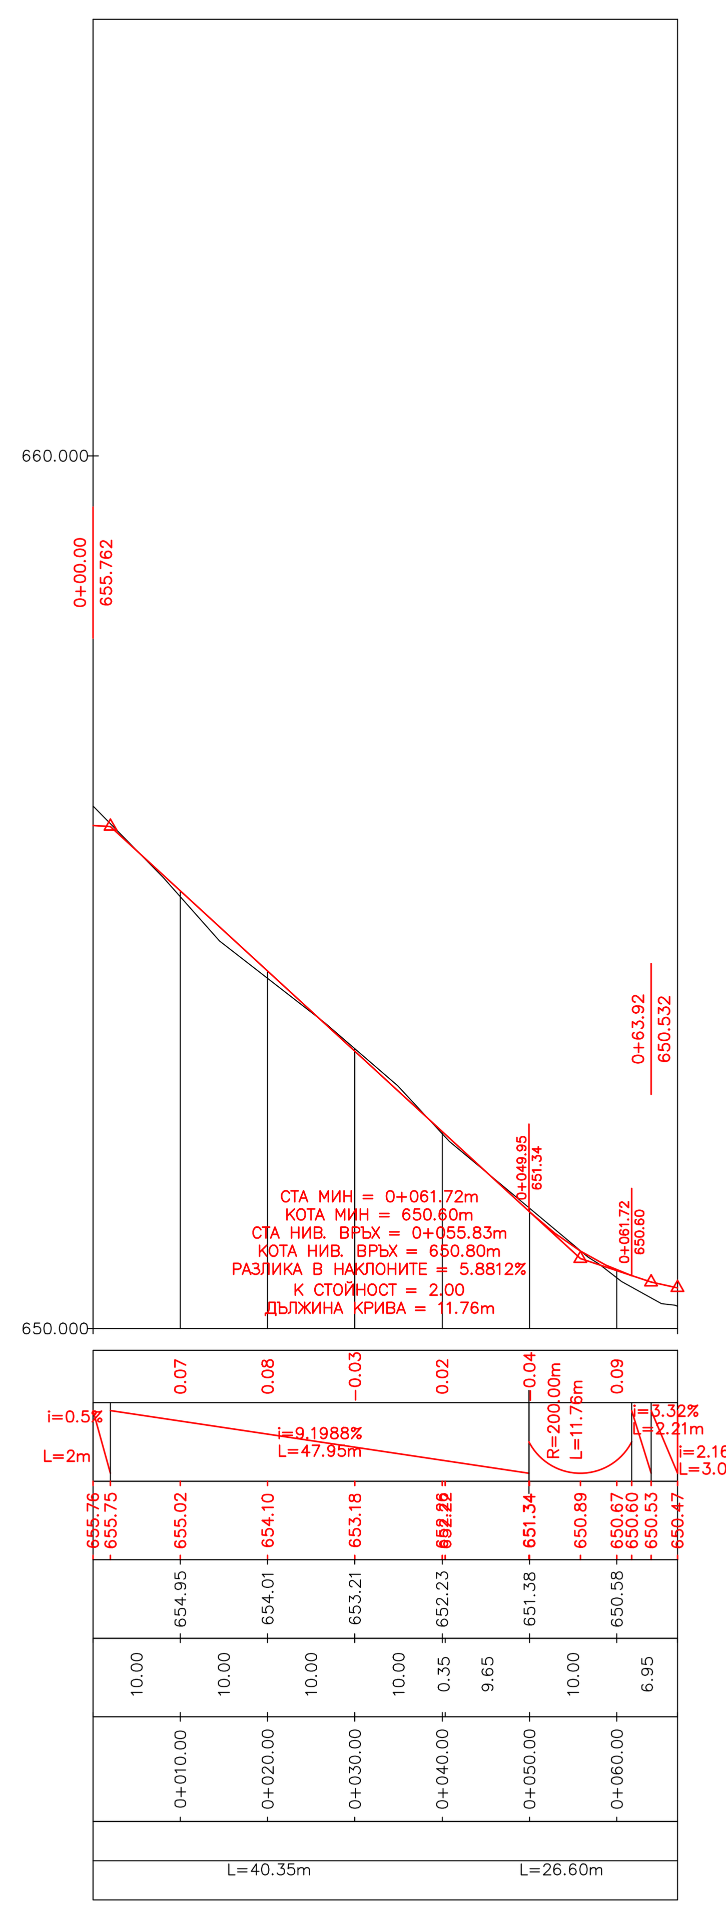

"ДЖЕНЕРИС" АД - гр.София	
обект:	РЕКОНСТРУКЦИЯ НА УЛИЧНА МРЕЖА И ТРОТОАРИ В НАСЕЛЕНИТЕ МЕСТА: с.СВЕТЛЯ , с.СИРИЩНИК , с.КОСАЧА , с.КОВАЧЕВЦИ– ОБЩИНА КОВАЧЕВЦИ
подобект:	с.СИРИЩНИК– НОВ КВАРТАЛ
част:	ПЪТНА
фаза:	РАБОТЕН ПРОЕКТ
чертеж:	НАДЛЪЖНИ ПРОФИЛИ
възложител:	ОБЩИНА КОВАЧЕВЦИ
П.С.	инж. Кр.Николов

Проект No	мащаб	дата	чертеж No 4–1
120390	M1:500	11.2014	4/8