
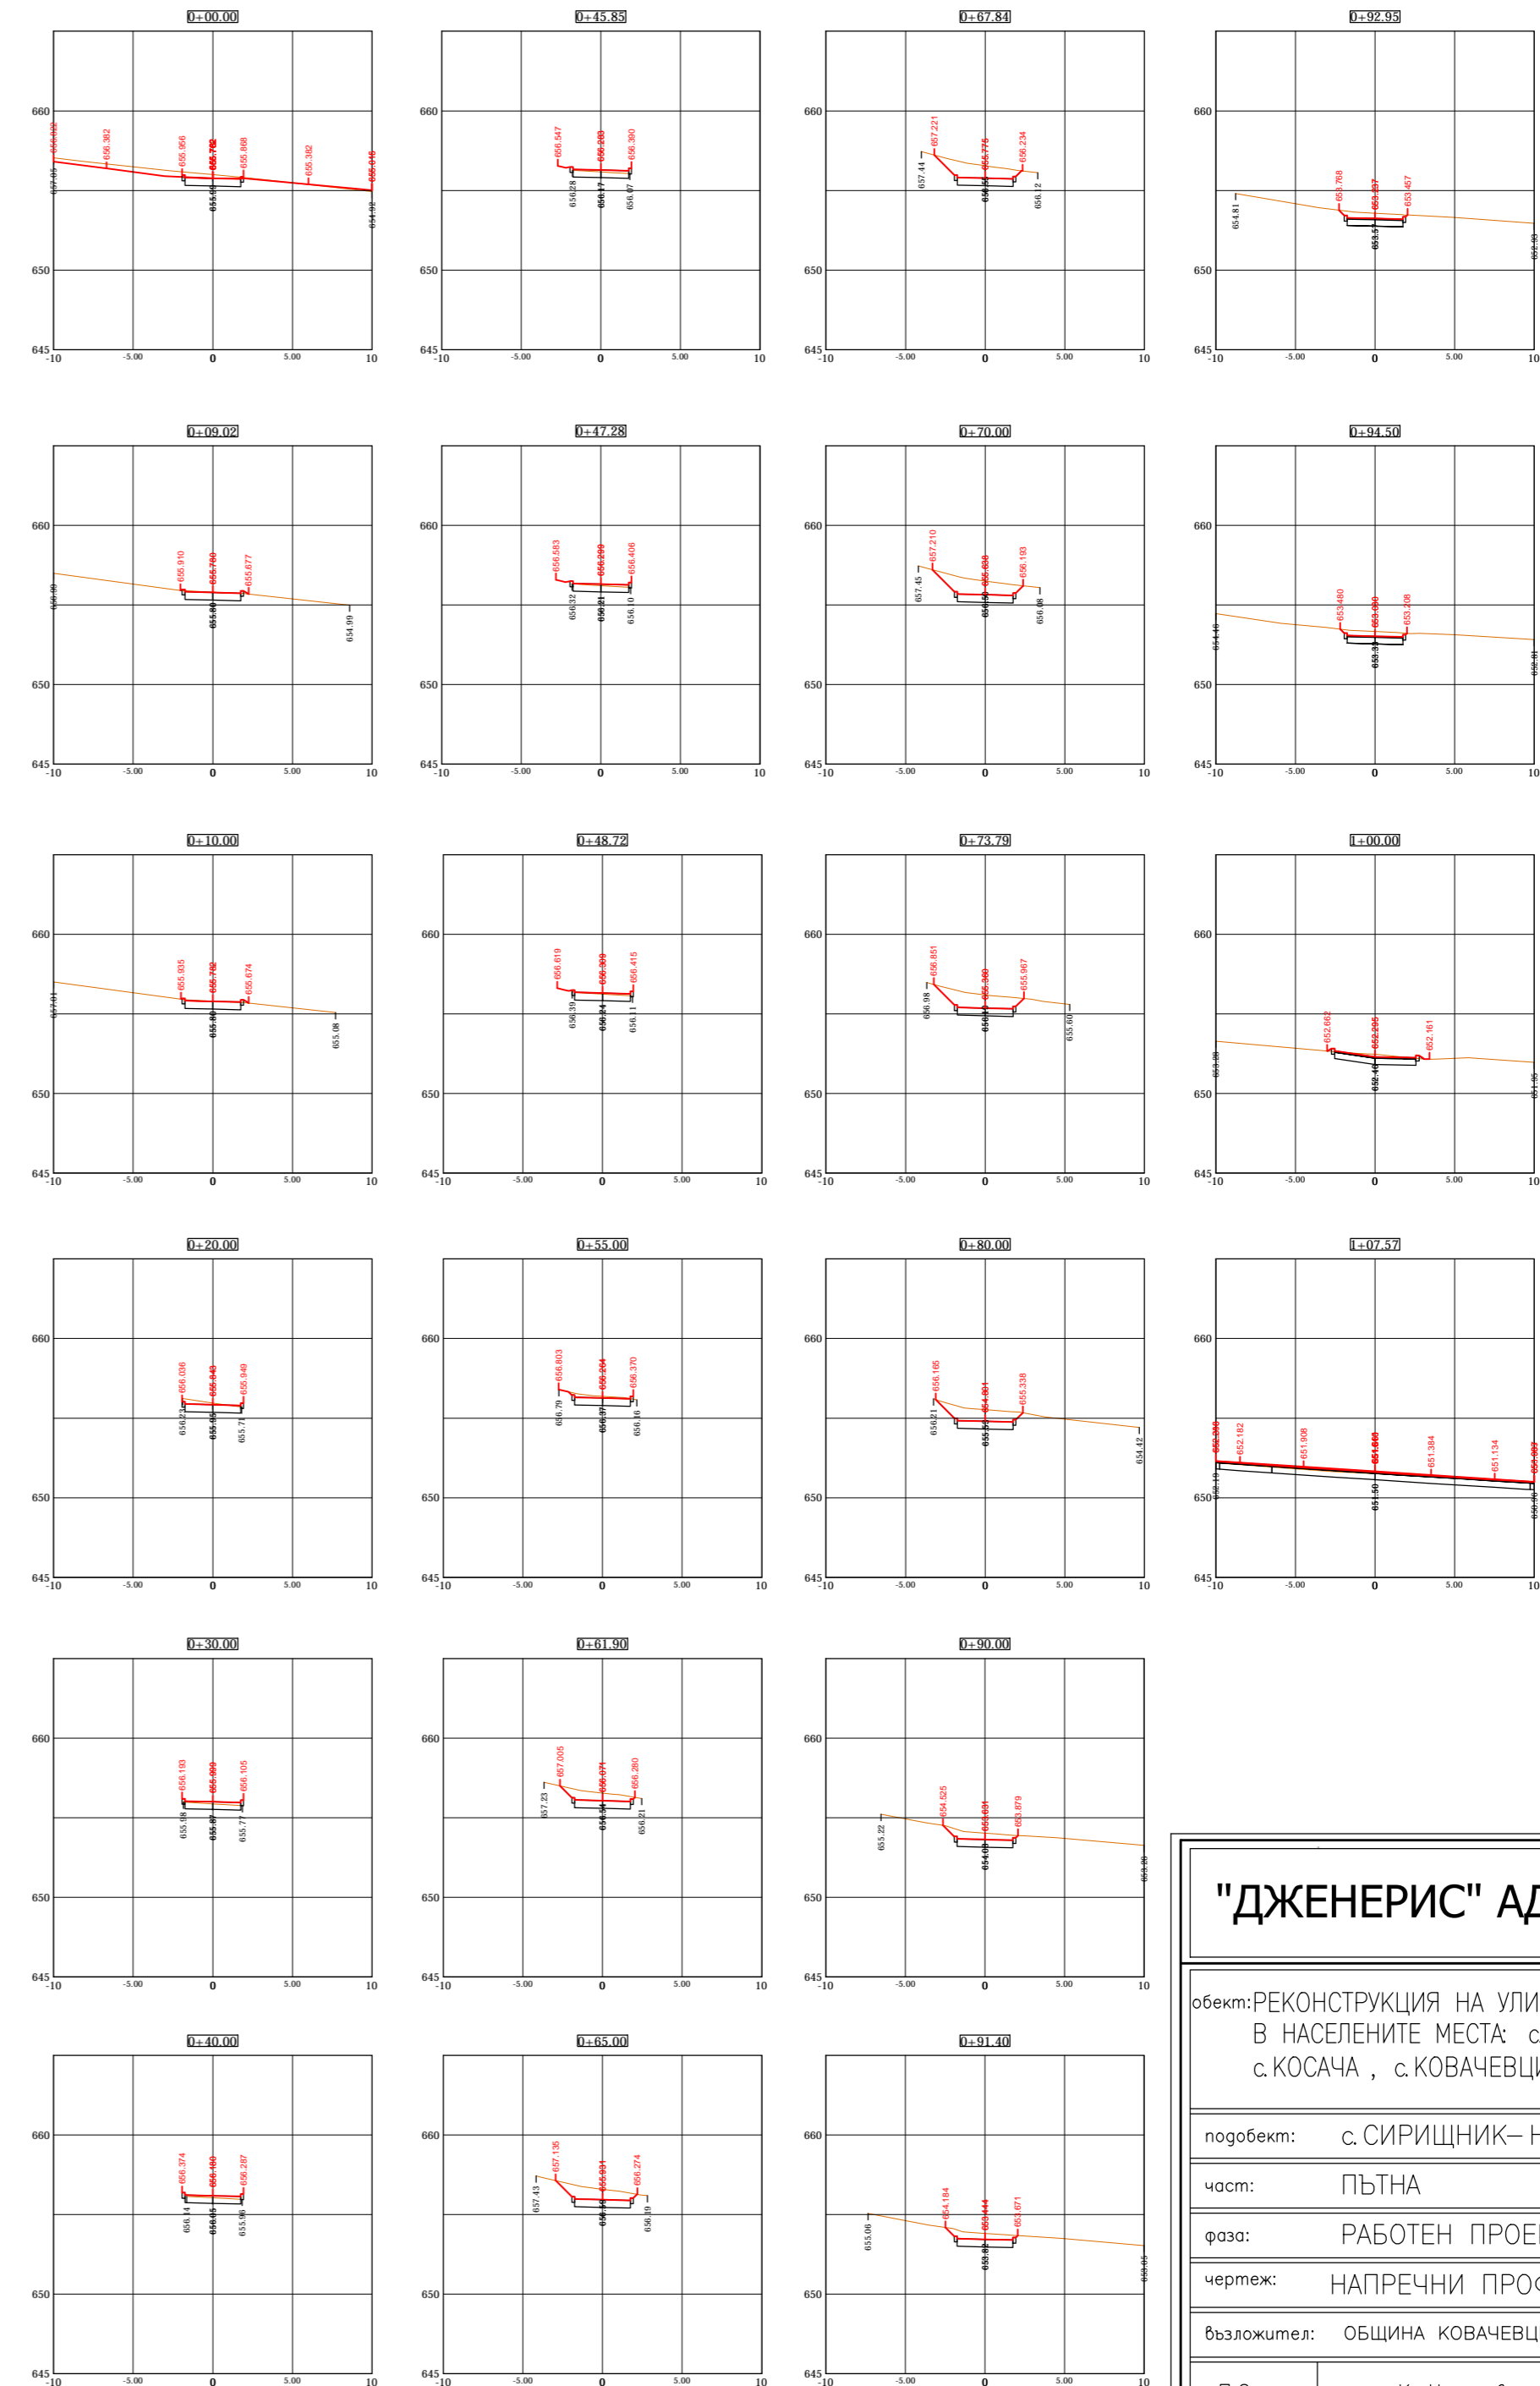


ОБИКОЛЕН ПЪТ

КЛОН А

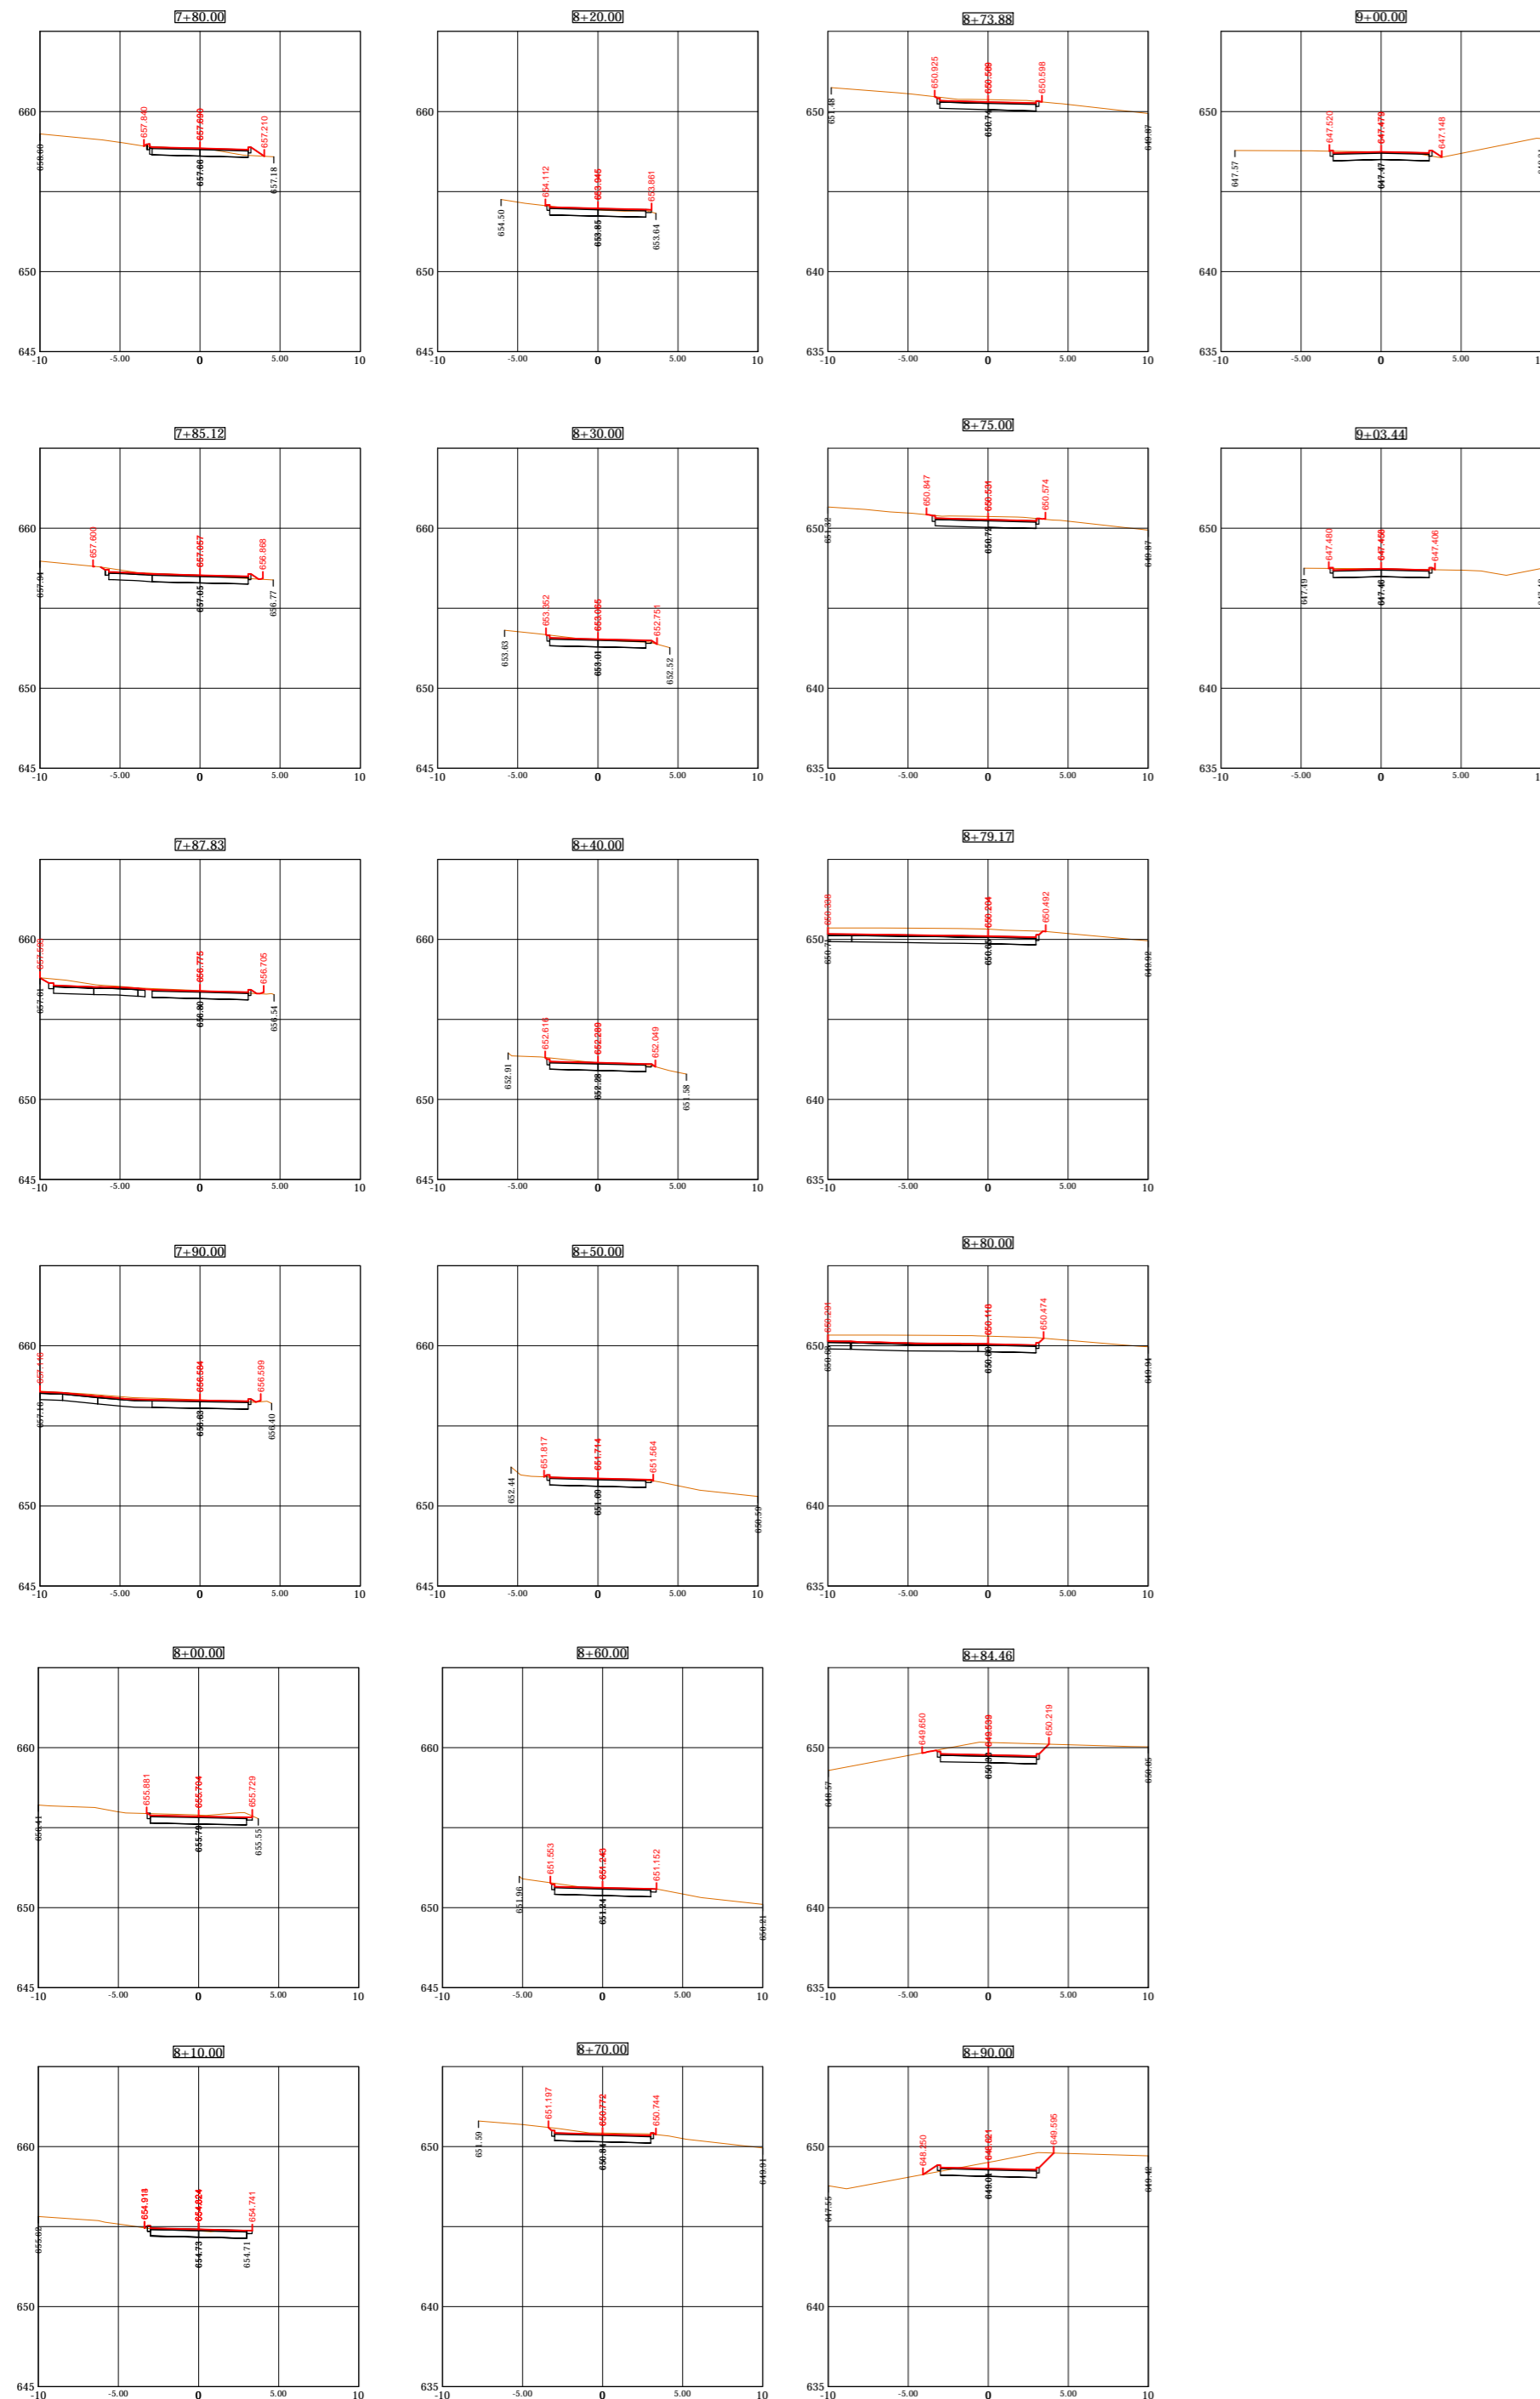

"ДЖЕНЕРИС" АД - гр.София

обект: РЕКОНСТРУКЦИЯ НА УЛИЧНА МРЕЖА И ТРОТОАРИ
В НАСЕЛЕНИТЕ МЕСТА: с. СВЕТЛЯ, с. СИРИЩНИК,
с. КОСАЧА, с. КОВАЧЕВЦИ - ОБЩИНА КОВАЧЕВЦИ

подобект: с. СИРИЩНИК - НОВ КВАРТАЛ

част: ПЪТНА

фаза: РАБОТЕН ПРОЕКТ

чертеж: НАПРЕЧНИ ПРОФИЛИ

възложител: ОБЩИНА КОВАЧЕВЦИ

П.С.	инж. Кр.Николов		
Проект No 120390	машаб M1:200	дата 11.2014	чертеж No 6-4 6/8