



# КЛОН Г

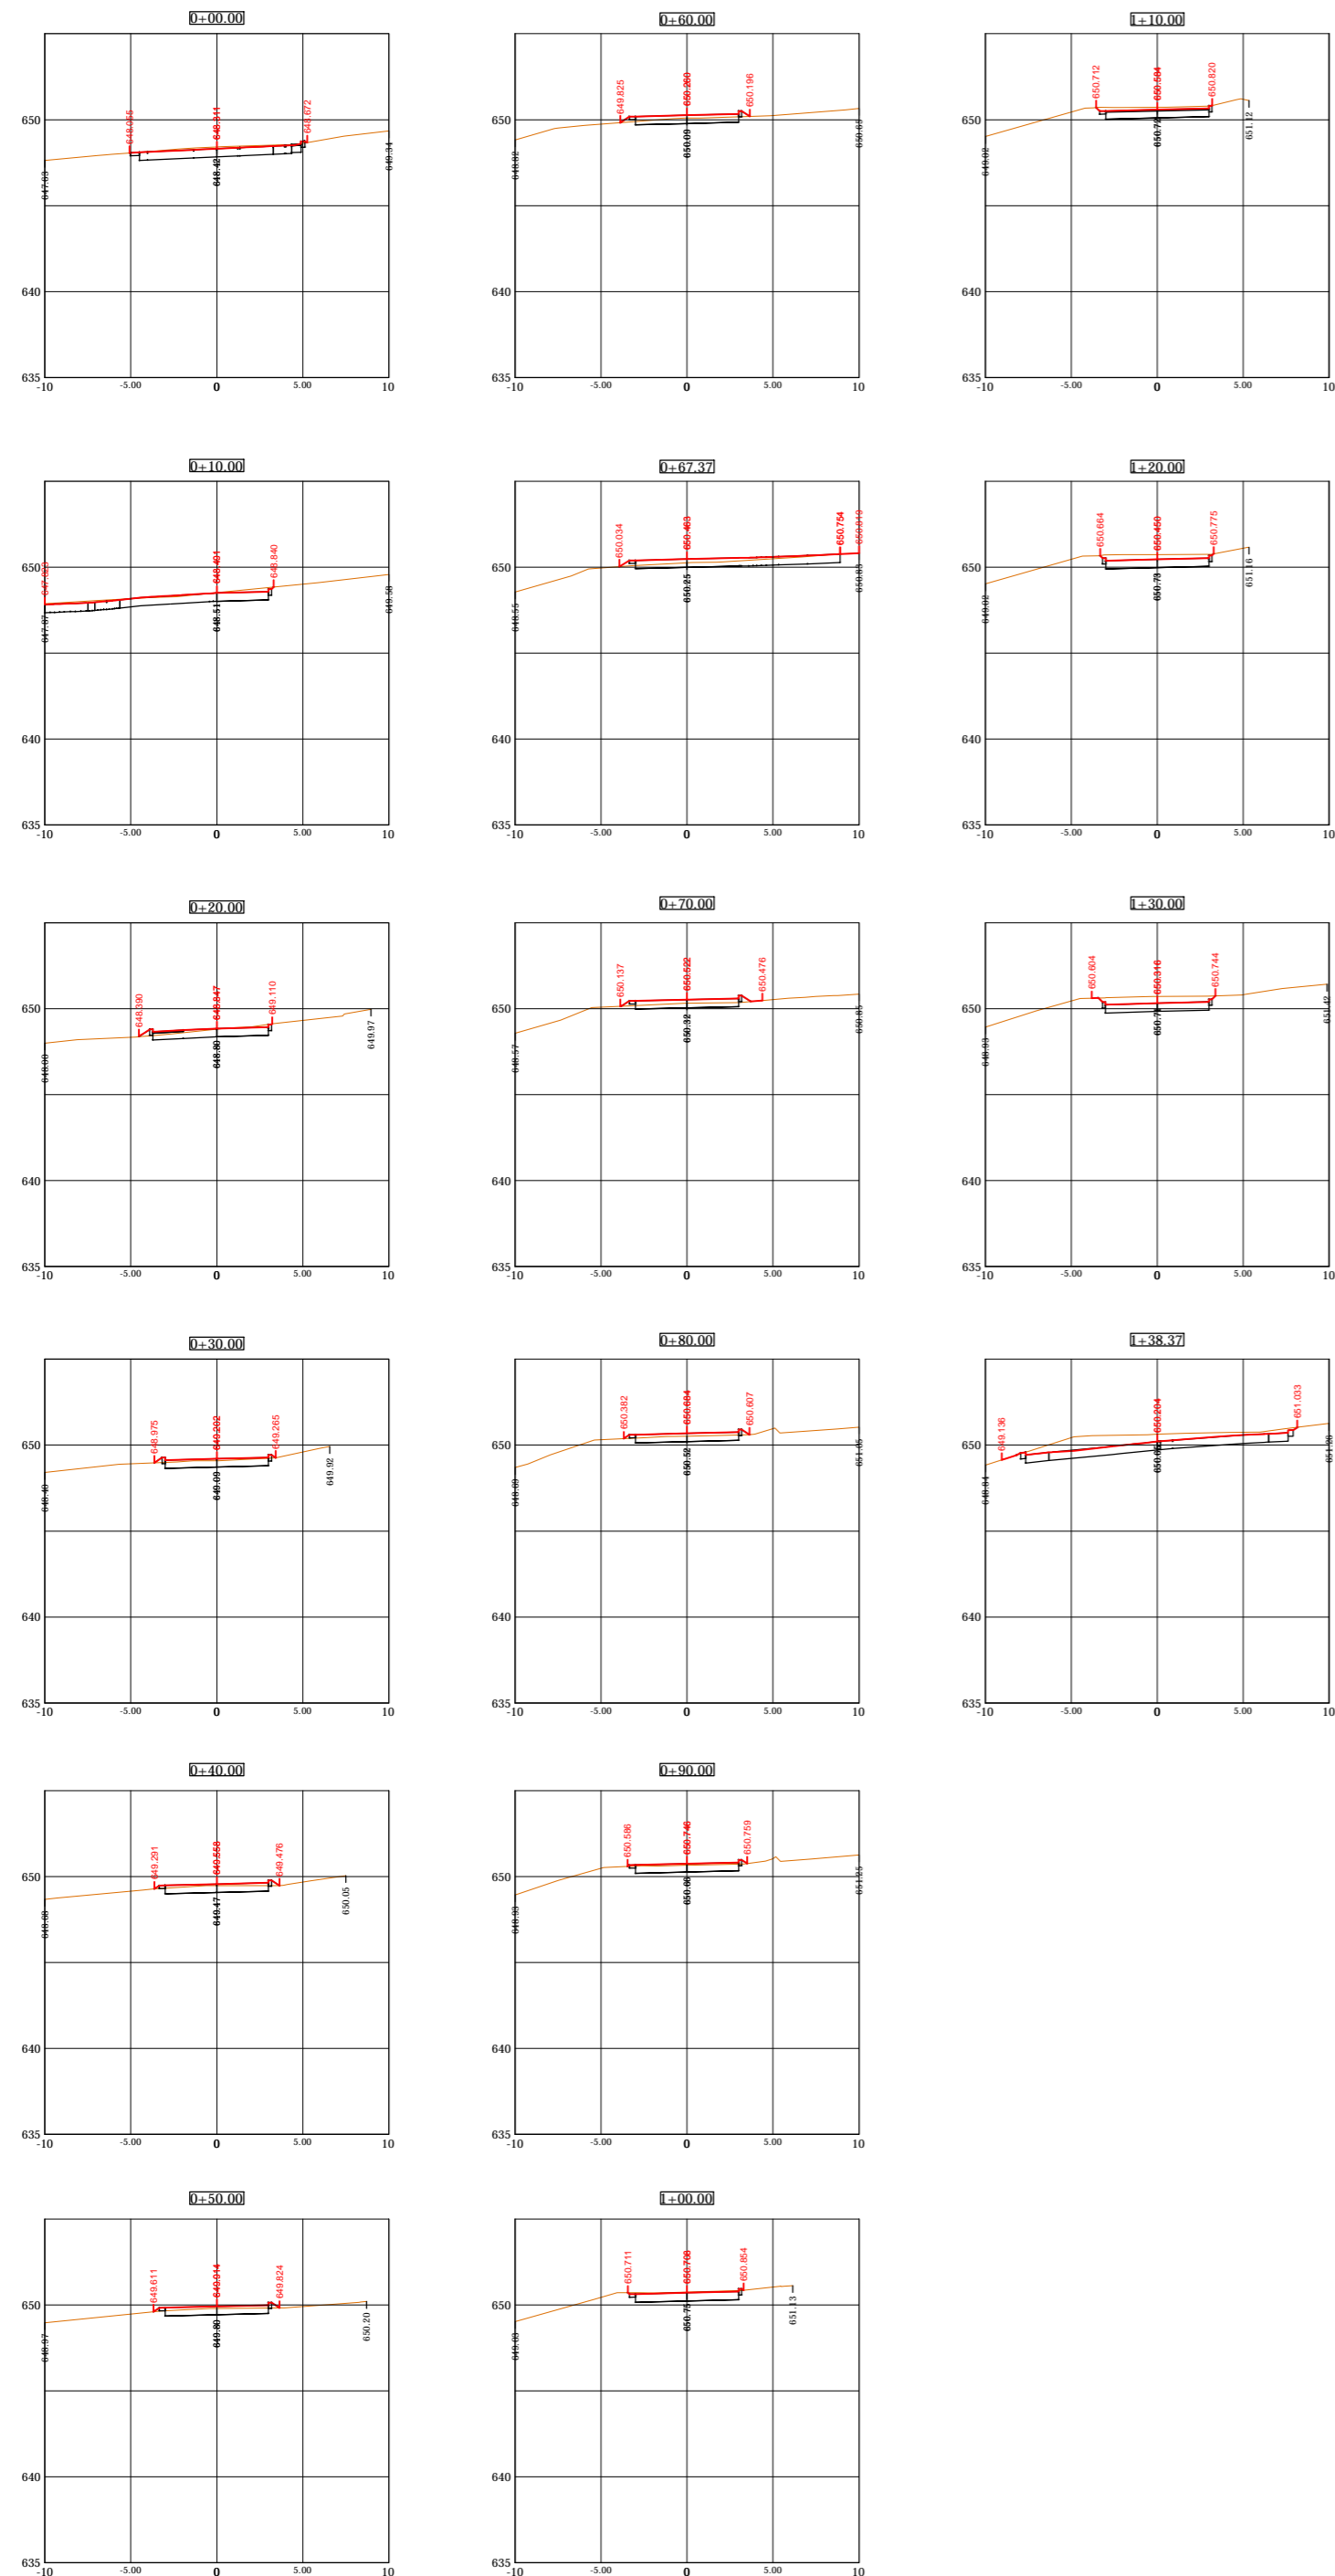

# КЛОН Д

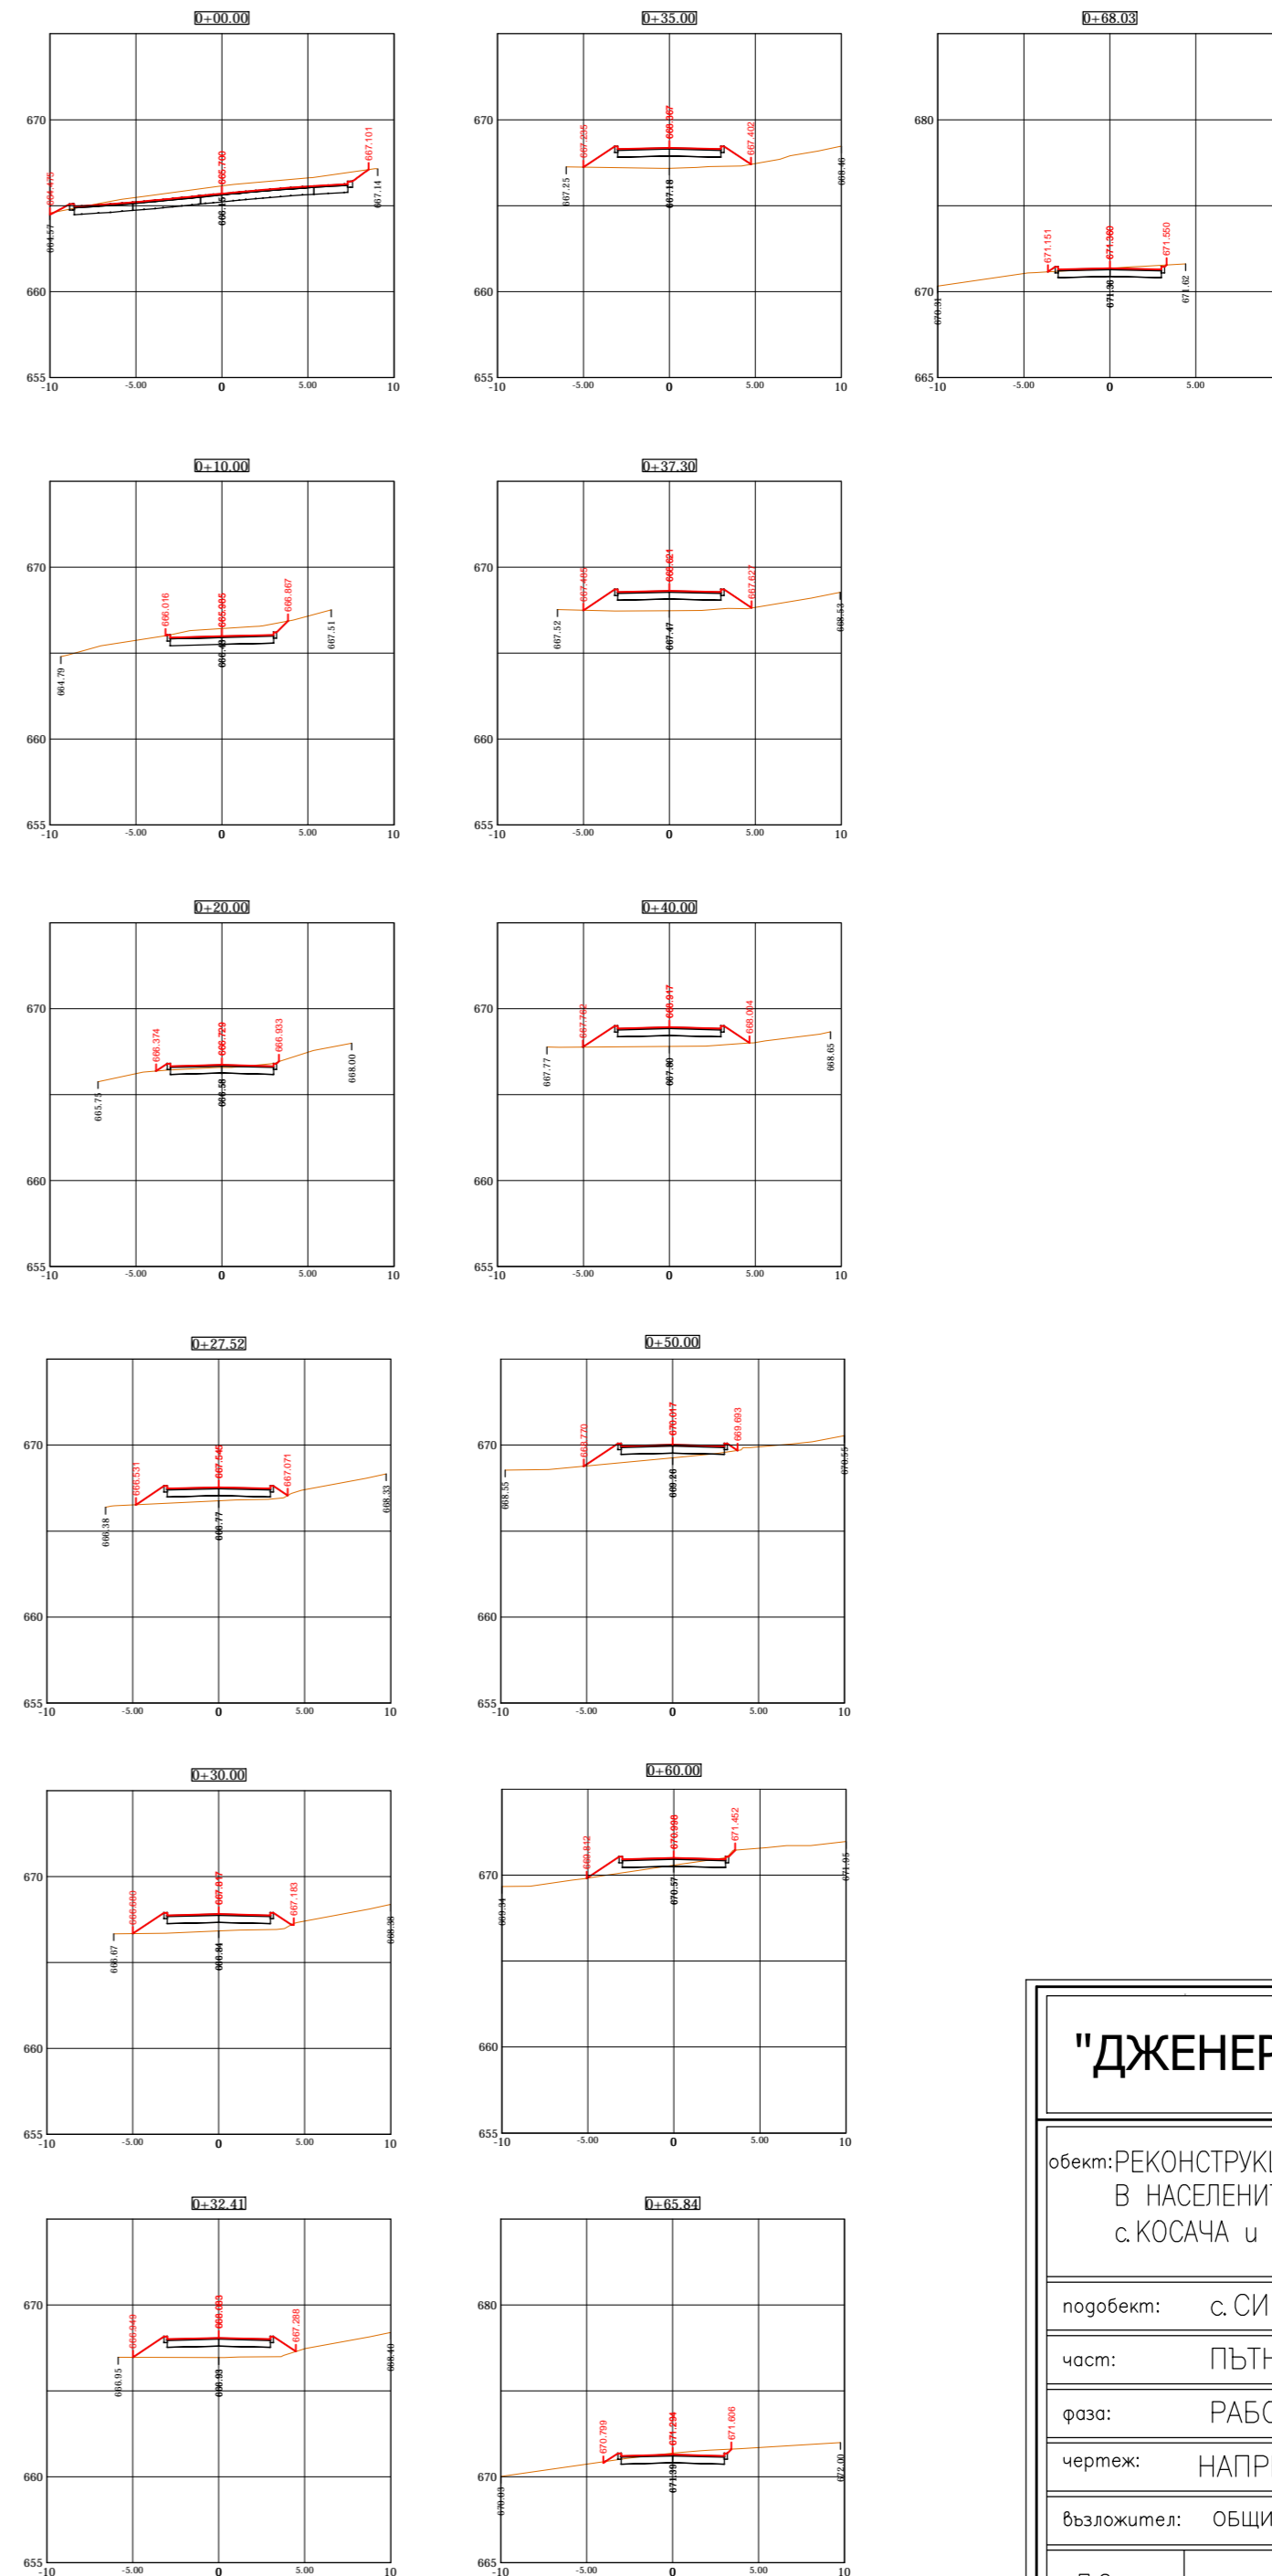

## "ДЖЕНЕРИС" АД - гр.София

обект: РЕКОНСТРУКЦИЯ НА УЛИЧНА МРЕЖА И ТРОТОАРИ  
В НАСЕЛЕНИТЕ МЕСТА: с.СВЕТЛЯ, с.СИРИЩНИК,  
с.КОСАЧА и с.КОВАЧЕВЦИ – ОБЩИНА КОВАЧЕВЦИ

подобект: с.СИРИЩНИК – НОВ КВАРТАЛ

част: ПЪТНА

фаза: РАБОТЕН ПРОЕКТ

чертеж: НАПРЕЧНИ ПРОФИЛИ

възложител: ОБЩИНА КОВАЧЕВЦИ

П.С.	инж. Кр.Николов		
Проект No 120390	машаб M1:200	дата 11.2014	чертеж No 6-6 6/8