
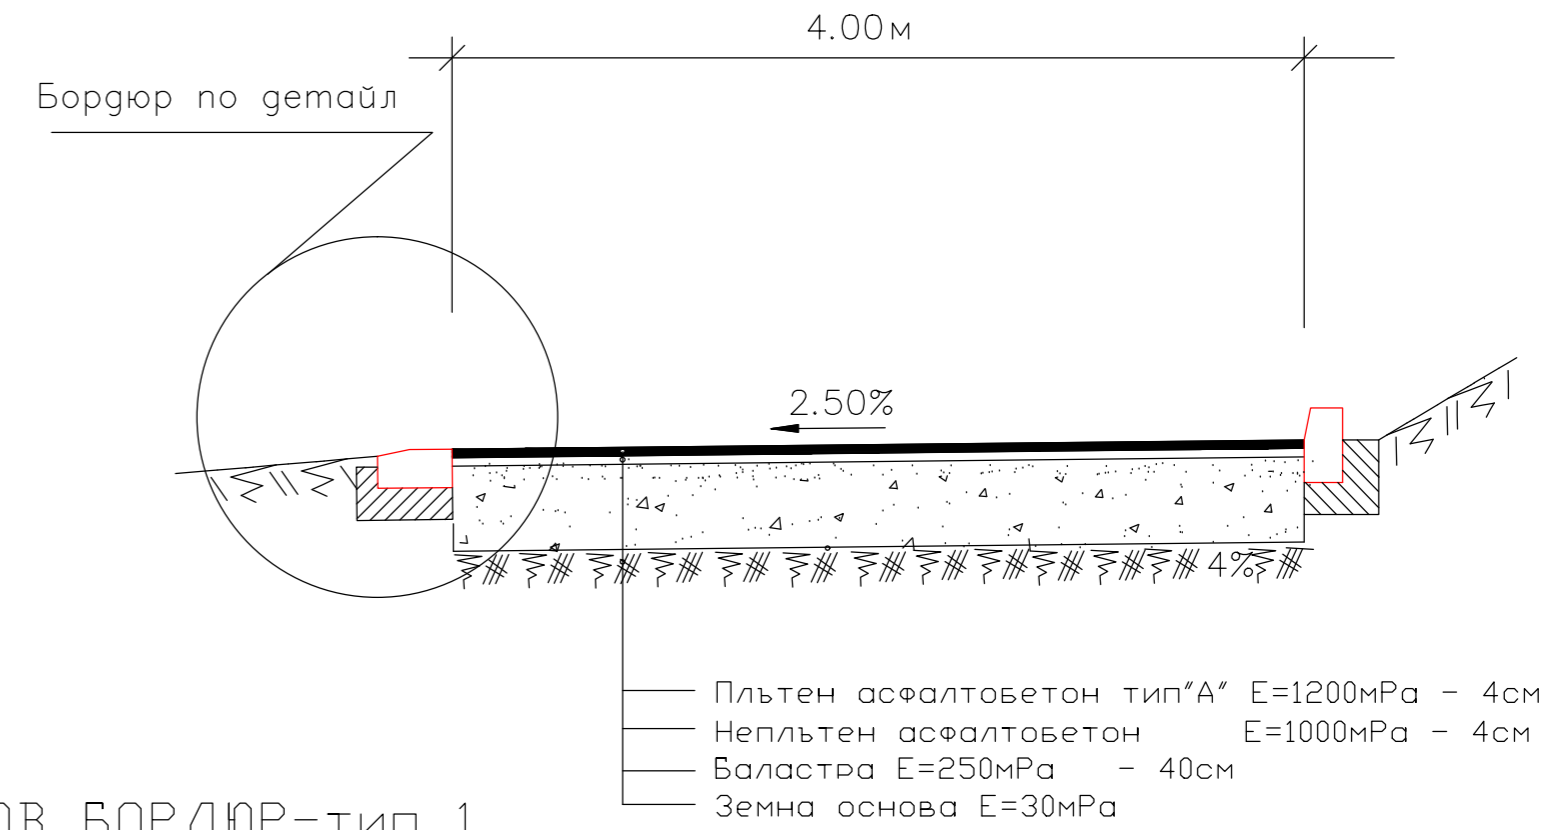



ТИПОВ НАПРЕЧЕН ПРОФИЛ -1
 КЛОН1-км0.000-км0+075.0
 КЛОН1-км0.+200-км0+248
 КЛО21-км0.+000-км0+080

ТИПОВ НАПРЕЧЕН ПРОФИЛ 2
 КЛОН1-км0.+075-км0+200

М 1:50

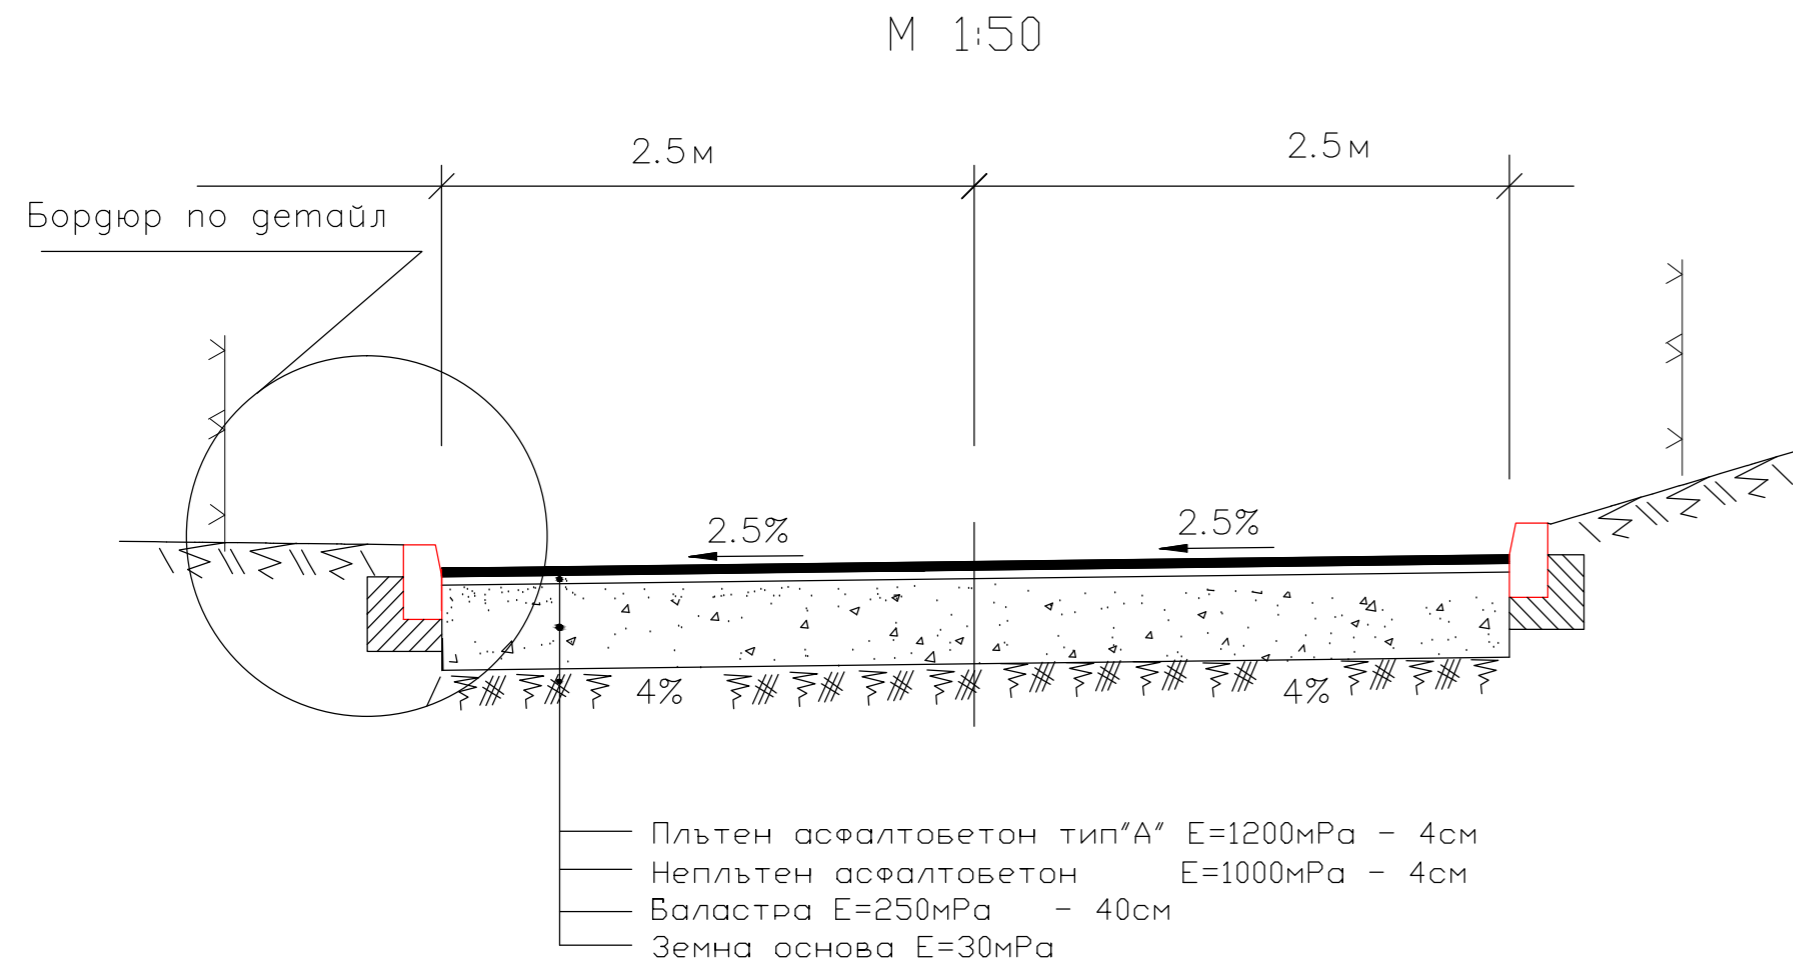


ДЕТАИЛ НА БЕТОНОВ БОРДЮР-тип 1
 М 1:20

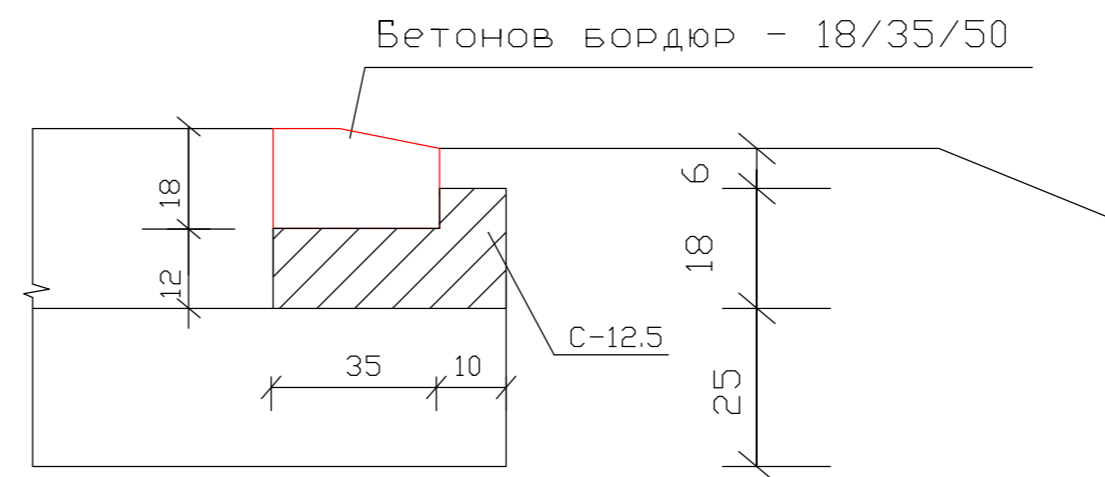


ТИПОВ НАПРЕЧЕН ПРОФИЛ 3
 КЛОН2-км0.+080-км0+199.17

ДЕТАИЛ НА БЕТОНОВ БОРДЮР-тип 2
 М 1:20

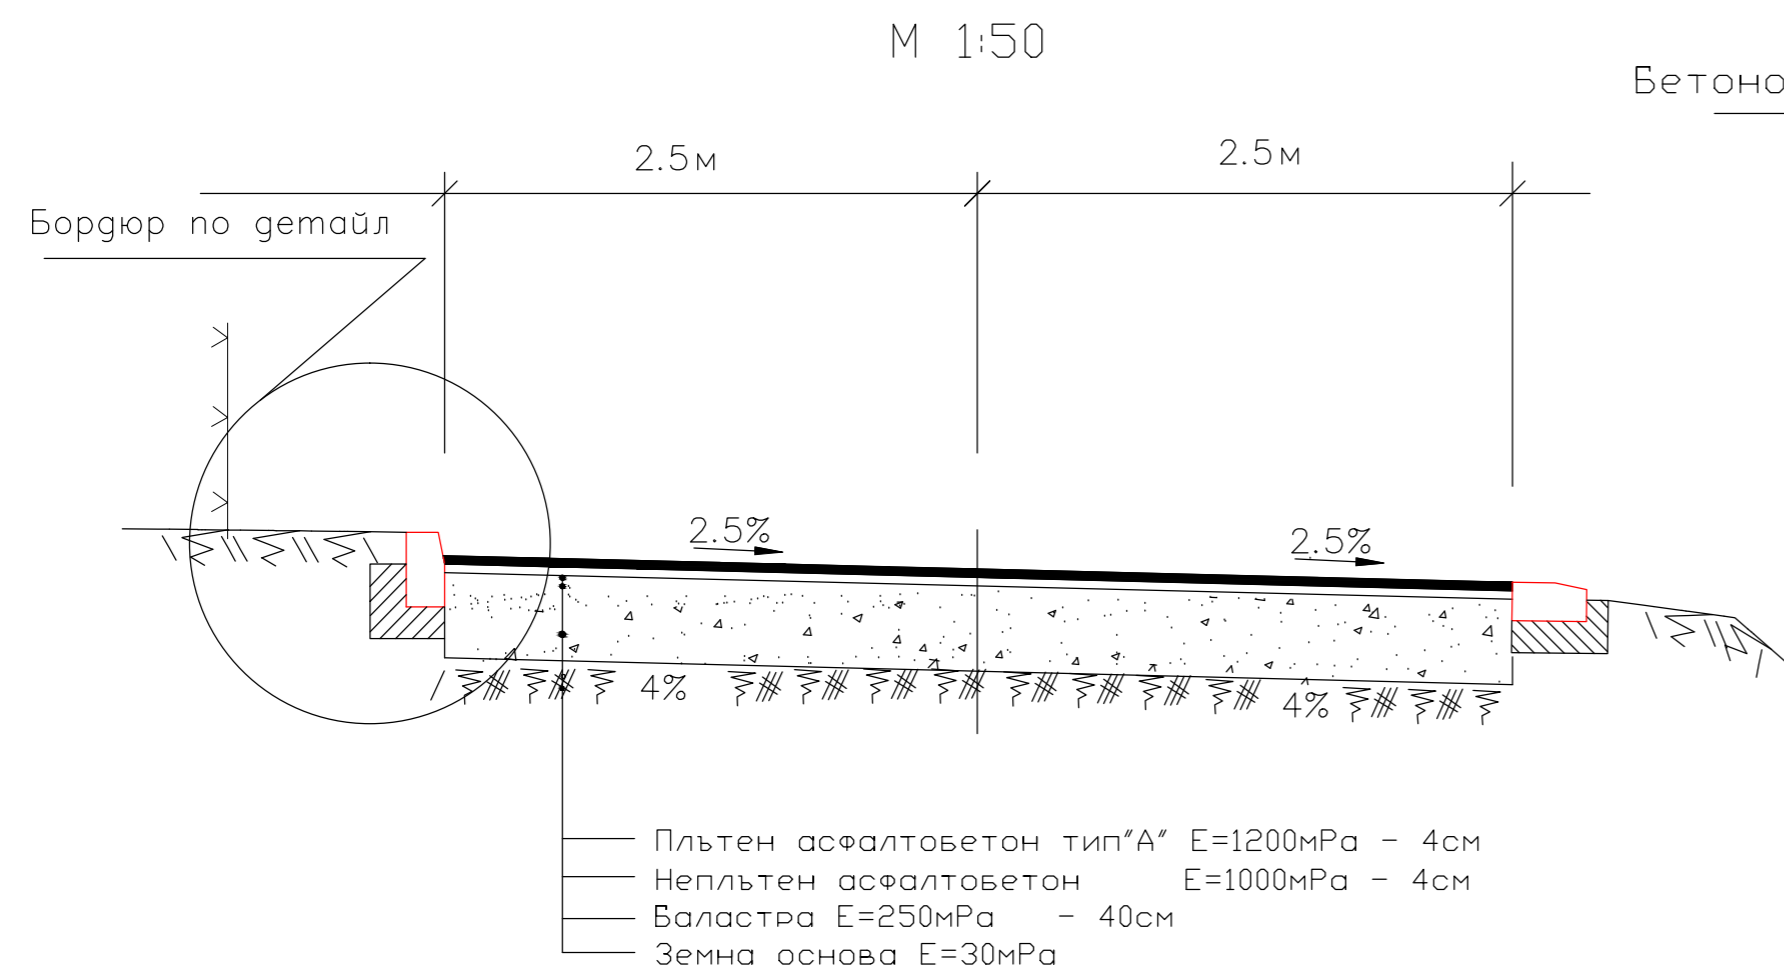

Бетонув бордюру - 18/35/50

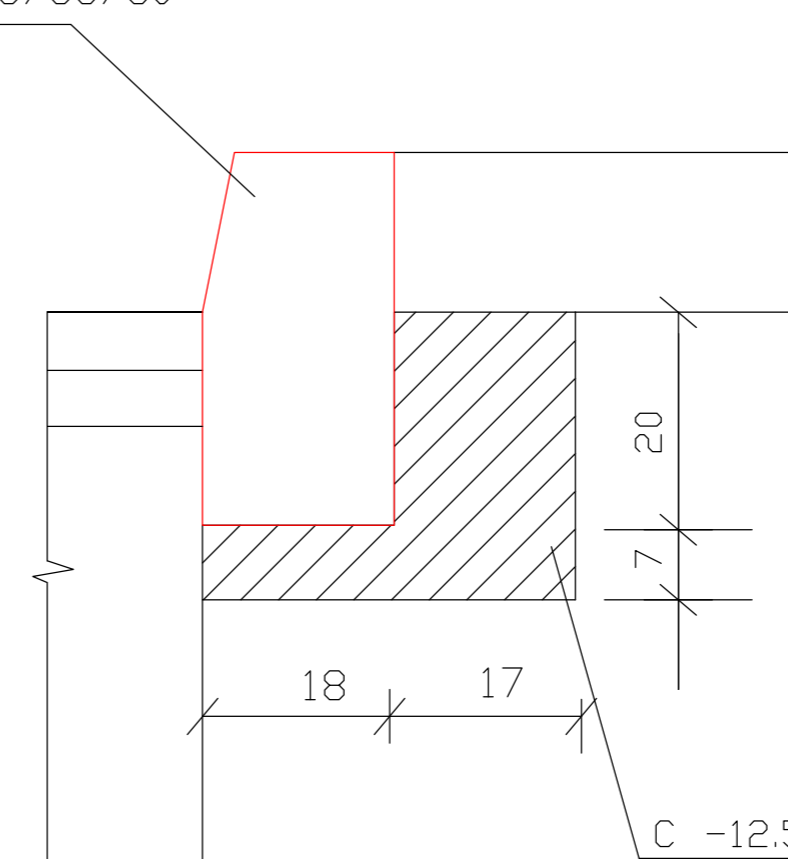

"ДЖЕНЕРИС" АД - гр.София

обект: РЕКОНСТРУКЦИЯ НА УЛИЧНА МРЕЖА И ТРОТОАРИ
 В НАСЕЛЕНИТЕ МЕСТА: с. СВЕТЛЯ, с. СИРИЩНИК,
 с. КОСАЧА и с. КОВАЧЕВЦИ - ОБЩИНА КОВАЧЕВЦИ

побобект: с. КОСАЧА

част: ПЪТНА

фаза: РАБОТЕН ПРОЕКТ

чертеж: ТИПОВИ НАПРЕЧНИ ПРОФИЛИ

възложител: ОБЩИНА КОВАЧЕВЦИ

П.С. инж. Кр.Николов

Проект No 120390 мащаб М1:50 дата 11.2014

чертеж No 5/7