
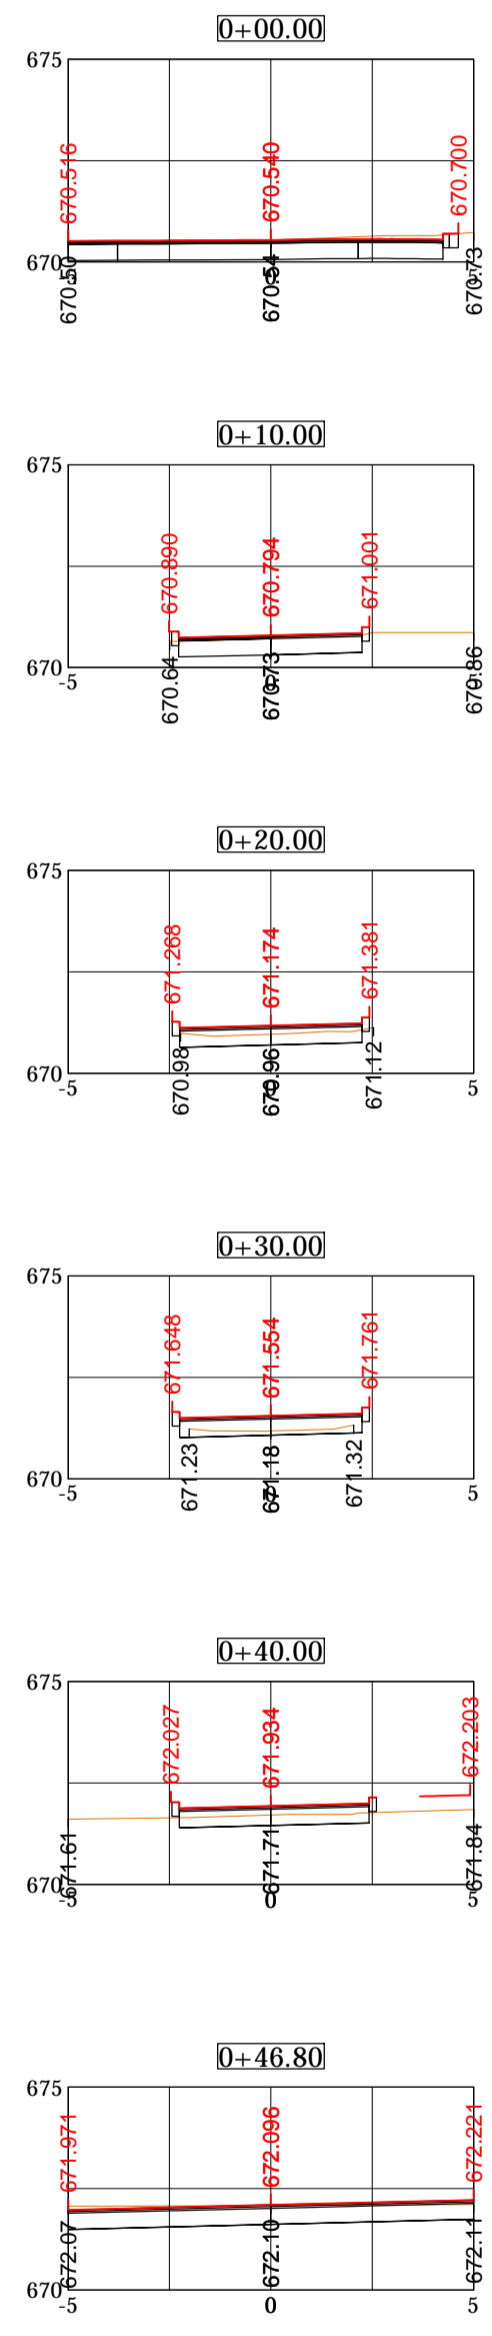


Нагльжен профил на ОСОВА ЛИНИЯ – КЛОН 2

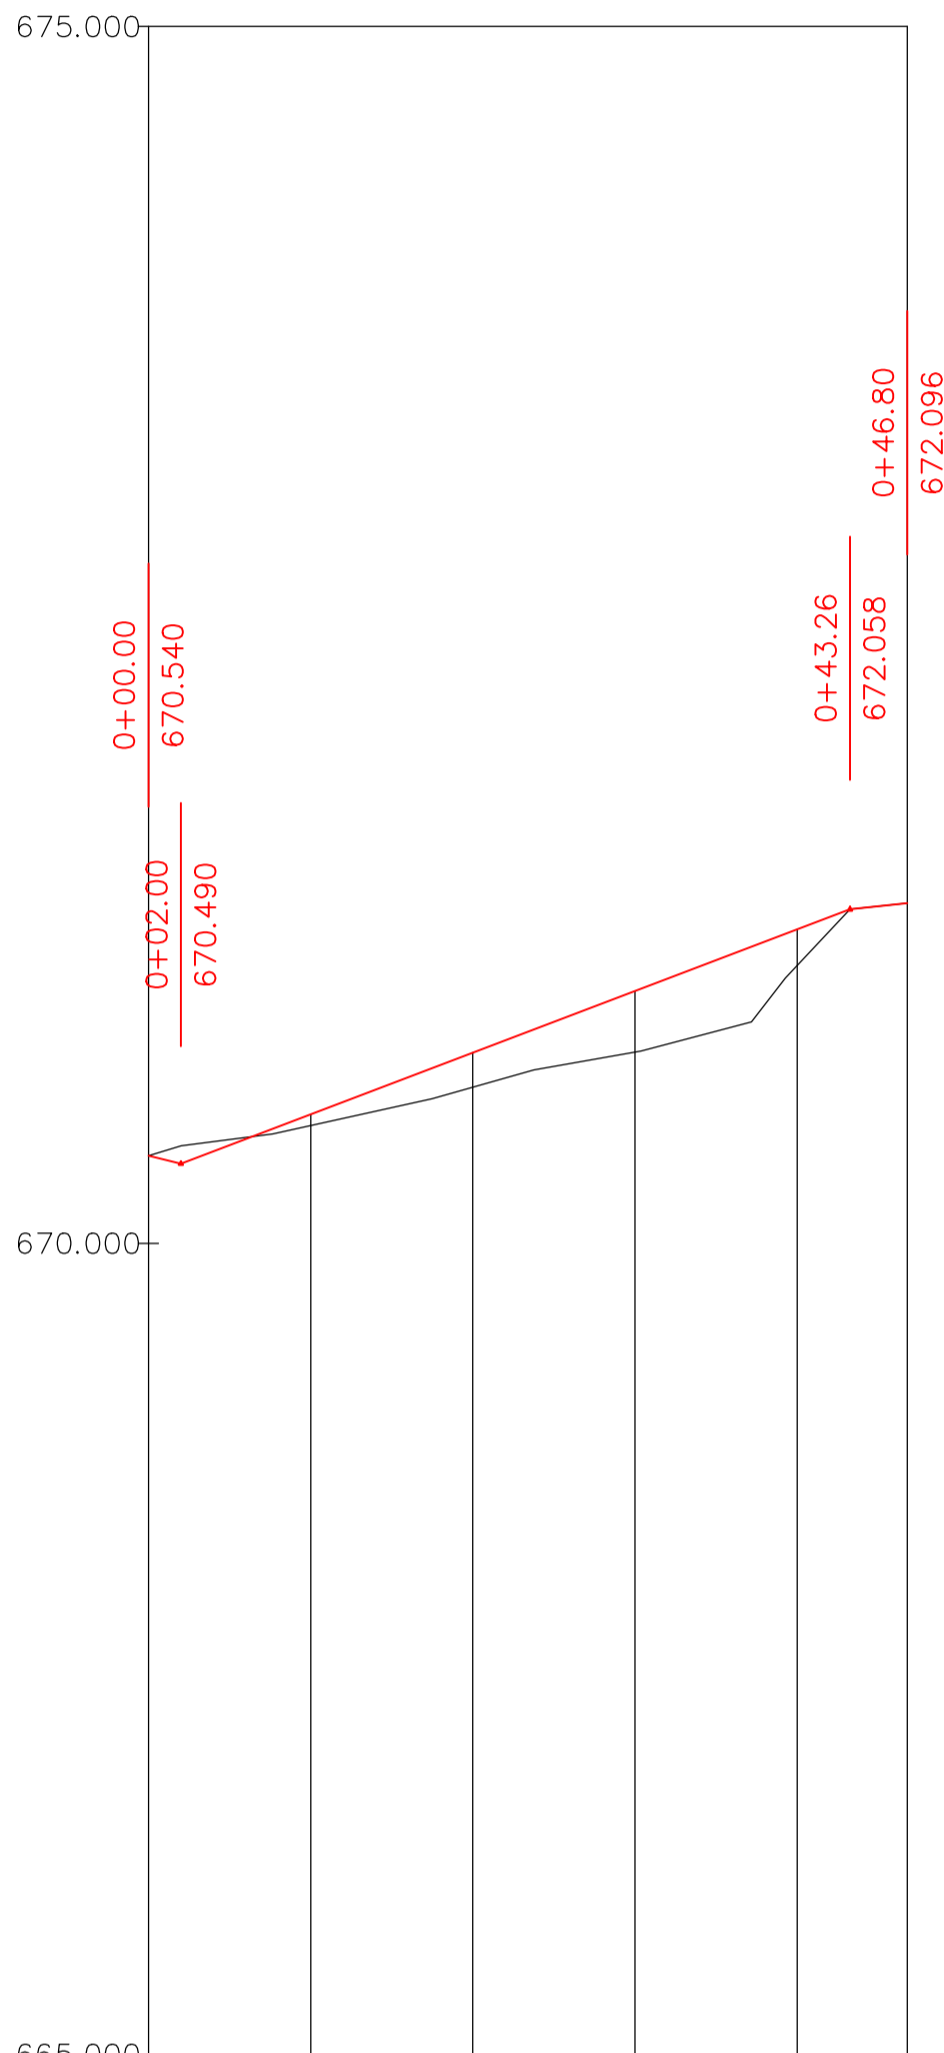

РАБОТНИ КОТИ	0.07	0.21	0.38	0.22		
НАКЛОНИ И ДЪЛЖИНИ	i=2.8000% L=2.00m	i=3.8003% L=41.26m		i=1.0704% L=3.54m		
НИВЕЛЕТНИ КОТИ	670.54 670.49	670.79	671.17	671.55	671.93 672.06	672.10
ТЕРЕННИ КОТИ		670.73	670.96	671.18	671.71	
РАЗСТОЯНИЕ МЕЖДУ ТОЧКИТЕ	10.00	10.00	10.00	10.00	6.80	
ХЕКТОМЕТРАЖ	0+010.00	0+020.00	0+030.00	0+040.00		
ЕЛЕМЕНТИ НА ПОЛИГОНА И КРИВИТЕ						

"ДЖЕНЕРИС" Ад - гр.София

обект: РЕКОНСТРУКЦИЯ НА УЛИЧНА МРЕЖА И ТРОТОАРИ
В НАСЕЛЕНИТЕ МЕСТА: с.СВЕТЛЯ, с.СИРИЩНИК,
с.КОСАЧА и с.КОВАЧЕВЦИ – ОБЩИНА КОВАЧЕВЦИ

подобект: с.СВЕТЛЯ
част: ПЪТНА
фаза: РАБОТЕН ПРОЕКТ
чертеж: НАДЛЪЖЕН И НАПРЕЧНИ ПРОФИЛИ
възложител: ОБЩИНА КОВАЧЕВЦИ

П.С.	инж. Кр.Николов		
Проект No 120390	мащаб M1:500/200	дата 11.2014	чертеж No 5 5/8