


контур на стъпала

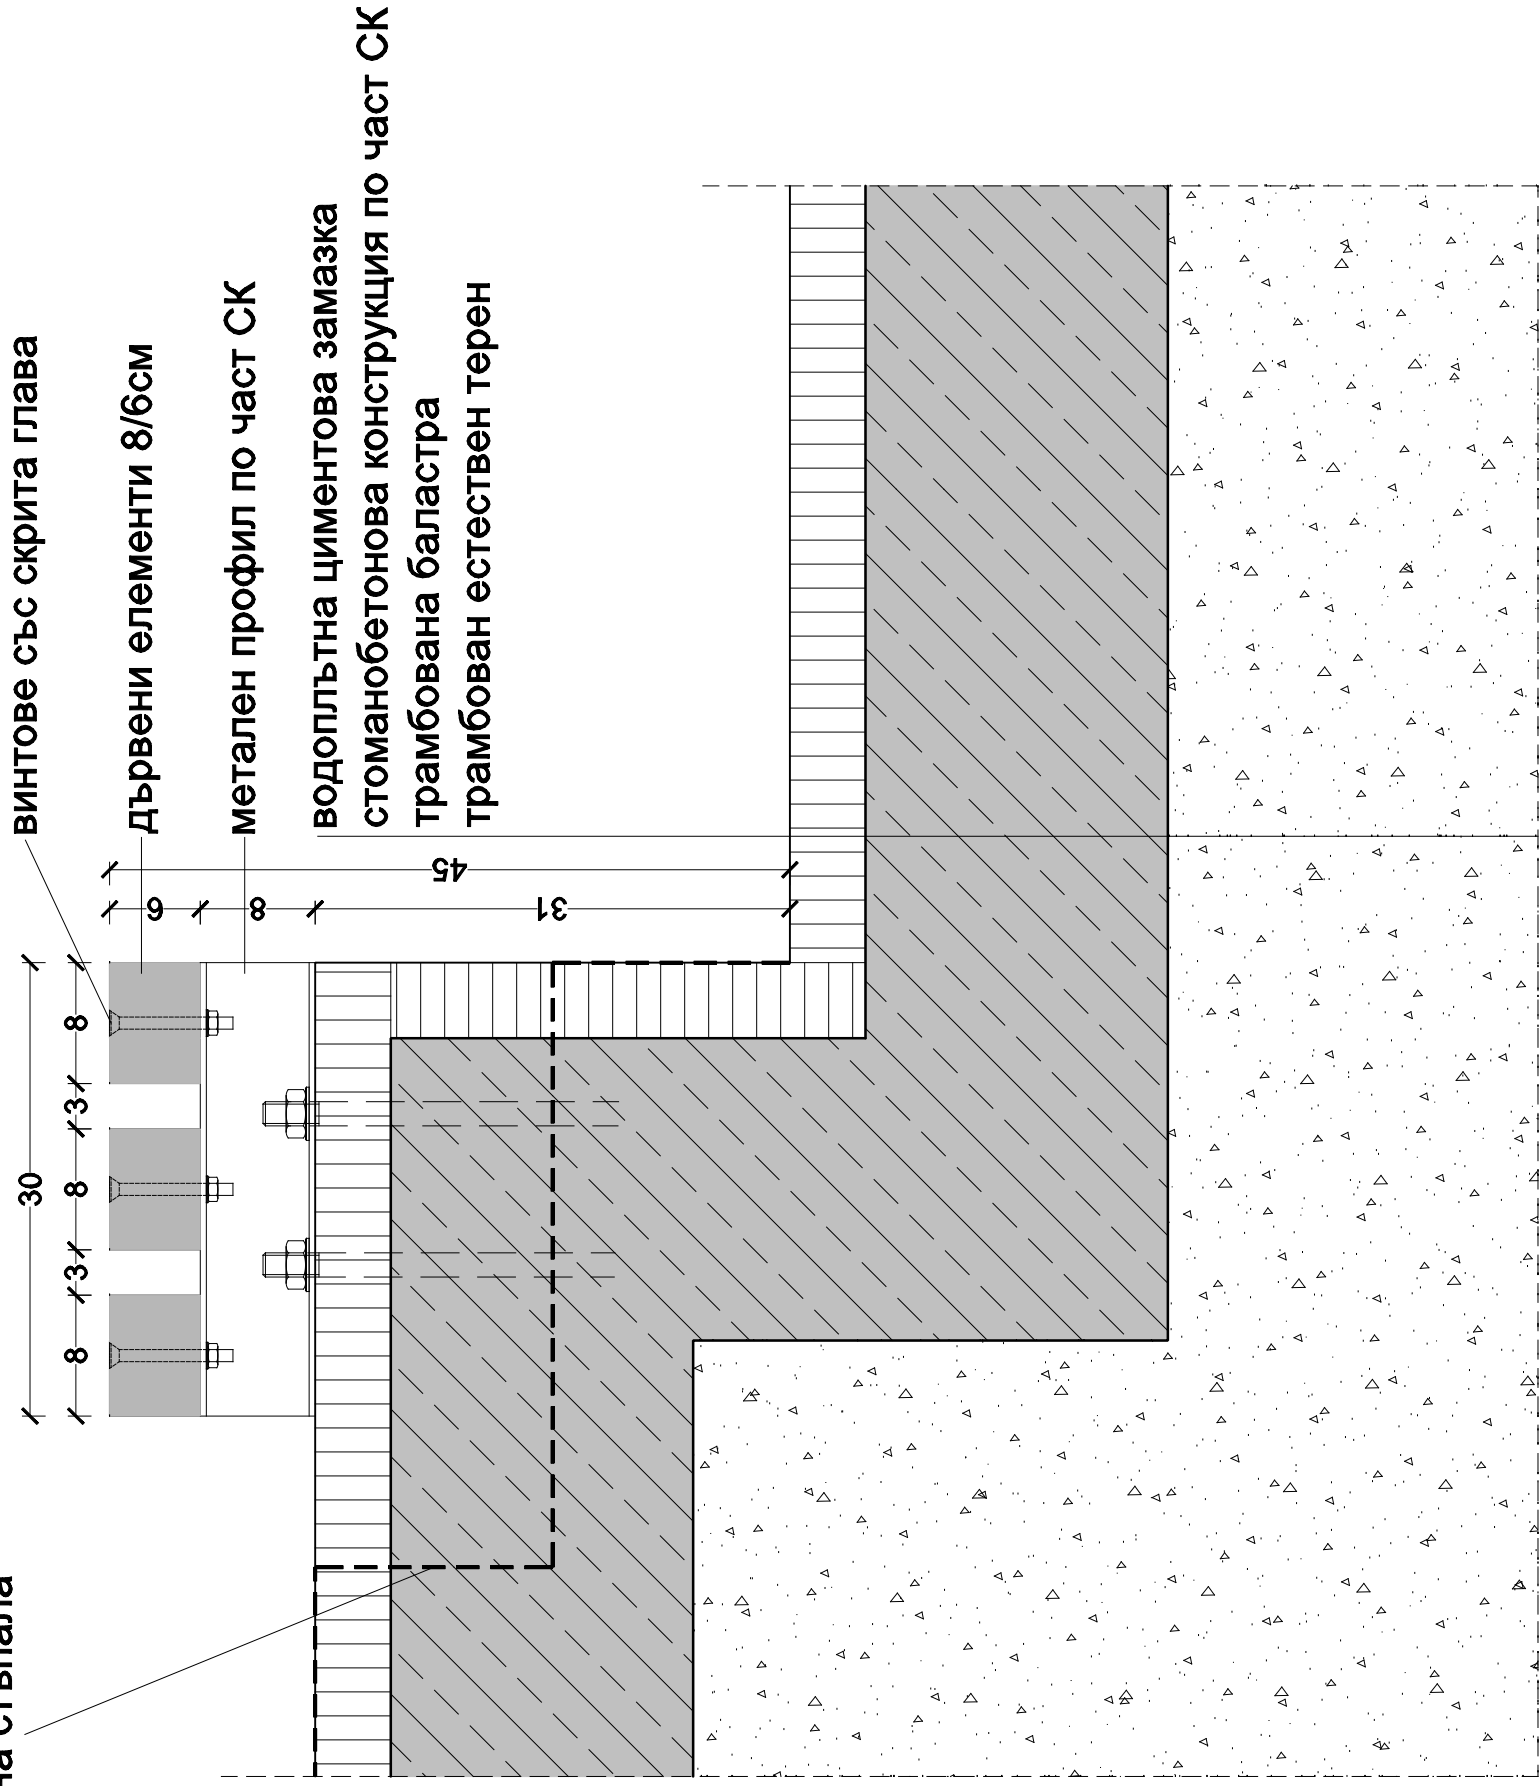

винтове със скрита глава

дървени елементи 8/6см

метален профил по част СК

водоплътна циментова замазка  
стоманобетонова конструкция по част СК

трамбована баластра  
трамбован естествен терен

**ЗАБЕЛЕЖКИ:**  
1. Всички конструктивни елементи се запазват в тяхната съществуваща цялост;  
2. Всички елементи късаещи инсталациите да се изпълняват по проекти част ЕЛ, ВИК и ОВИК;  
3. Всички промени да се съгласуват с проектантите;  
4. Всички размери са в "см";  
5. Чертежите са изготвени на база заснемане на съществуващо положение на място.

**Обект:** „Реконструкция на общински спортен комплекс в село Ковачевци и изграждане на мини игрище за футбол в село Калище, община Ковачевци“.

**Подобект:** Реконструкция на общински спортен комплекс, с. Ковачевци - Стадион

<b>чертеж:</b> Детайл 1		<b>възложител:</b> Община Ковачевци		<b>част:</b> Арх.	
<b>съгласувал възложител:</b>		<b>проектант:</b> арх. Владимир Чангулев		<b>фаза</b> РП	
ЕЛ инж. Калина Радулова		<b>р-л фирма:</b> инж. Иво Гаджов		<b>М</b> 1:5	
ВИК инж. Людмила Стойкова				<b>10.2013 г.</b>	
Геодезия инж. Хр. Божинов				<b>лист</b> I-05/08	
ОВК: инж. Иванка Кралева					
СК инж. Георги Барзов					

**ДЕТАЙЛ 1**