








ЛЕГЕНДА:

-  широколистни дървета
-  иглолистни дървета
-  декоративни храсти и цветя
-  тревни площи

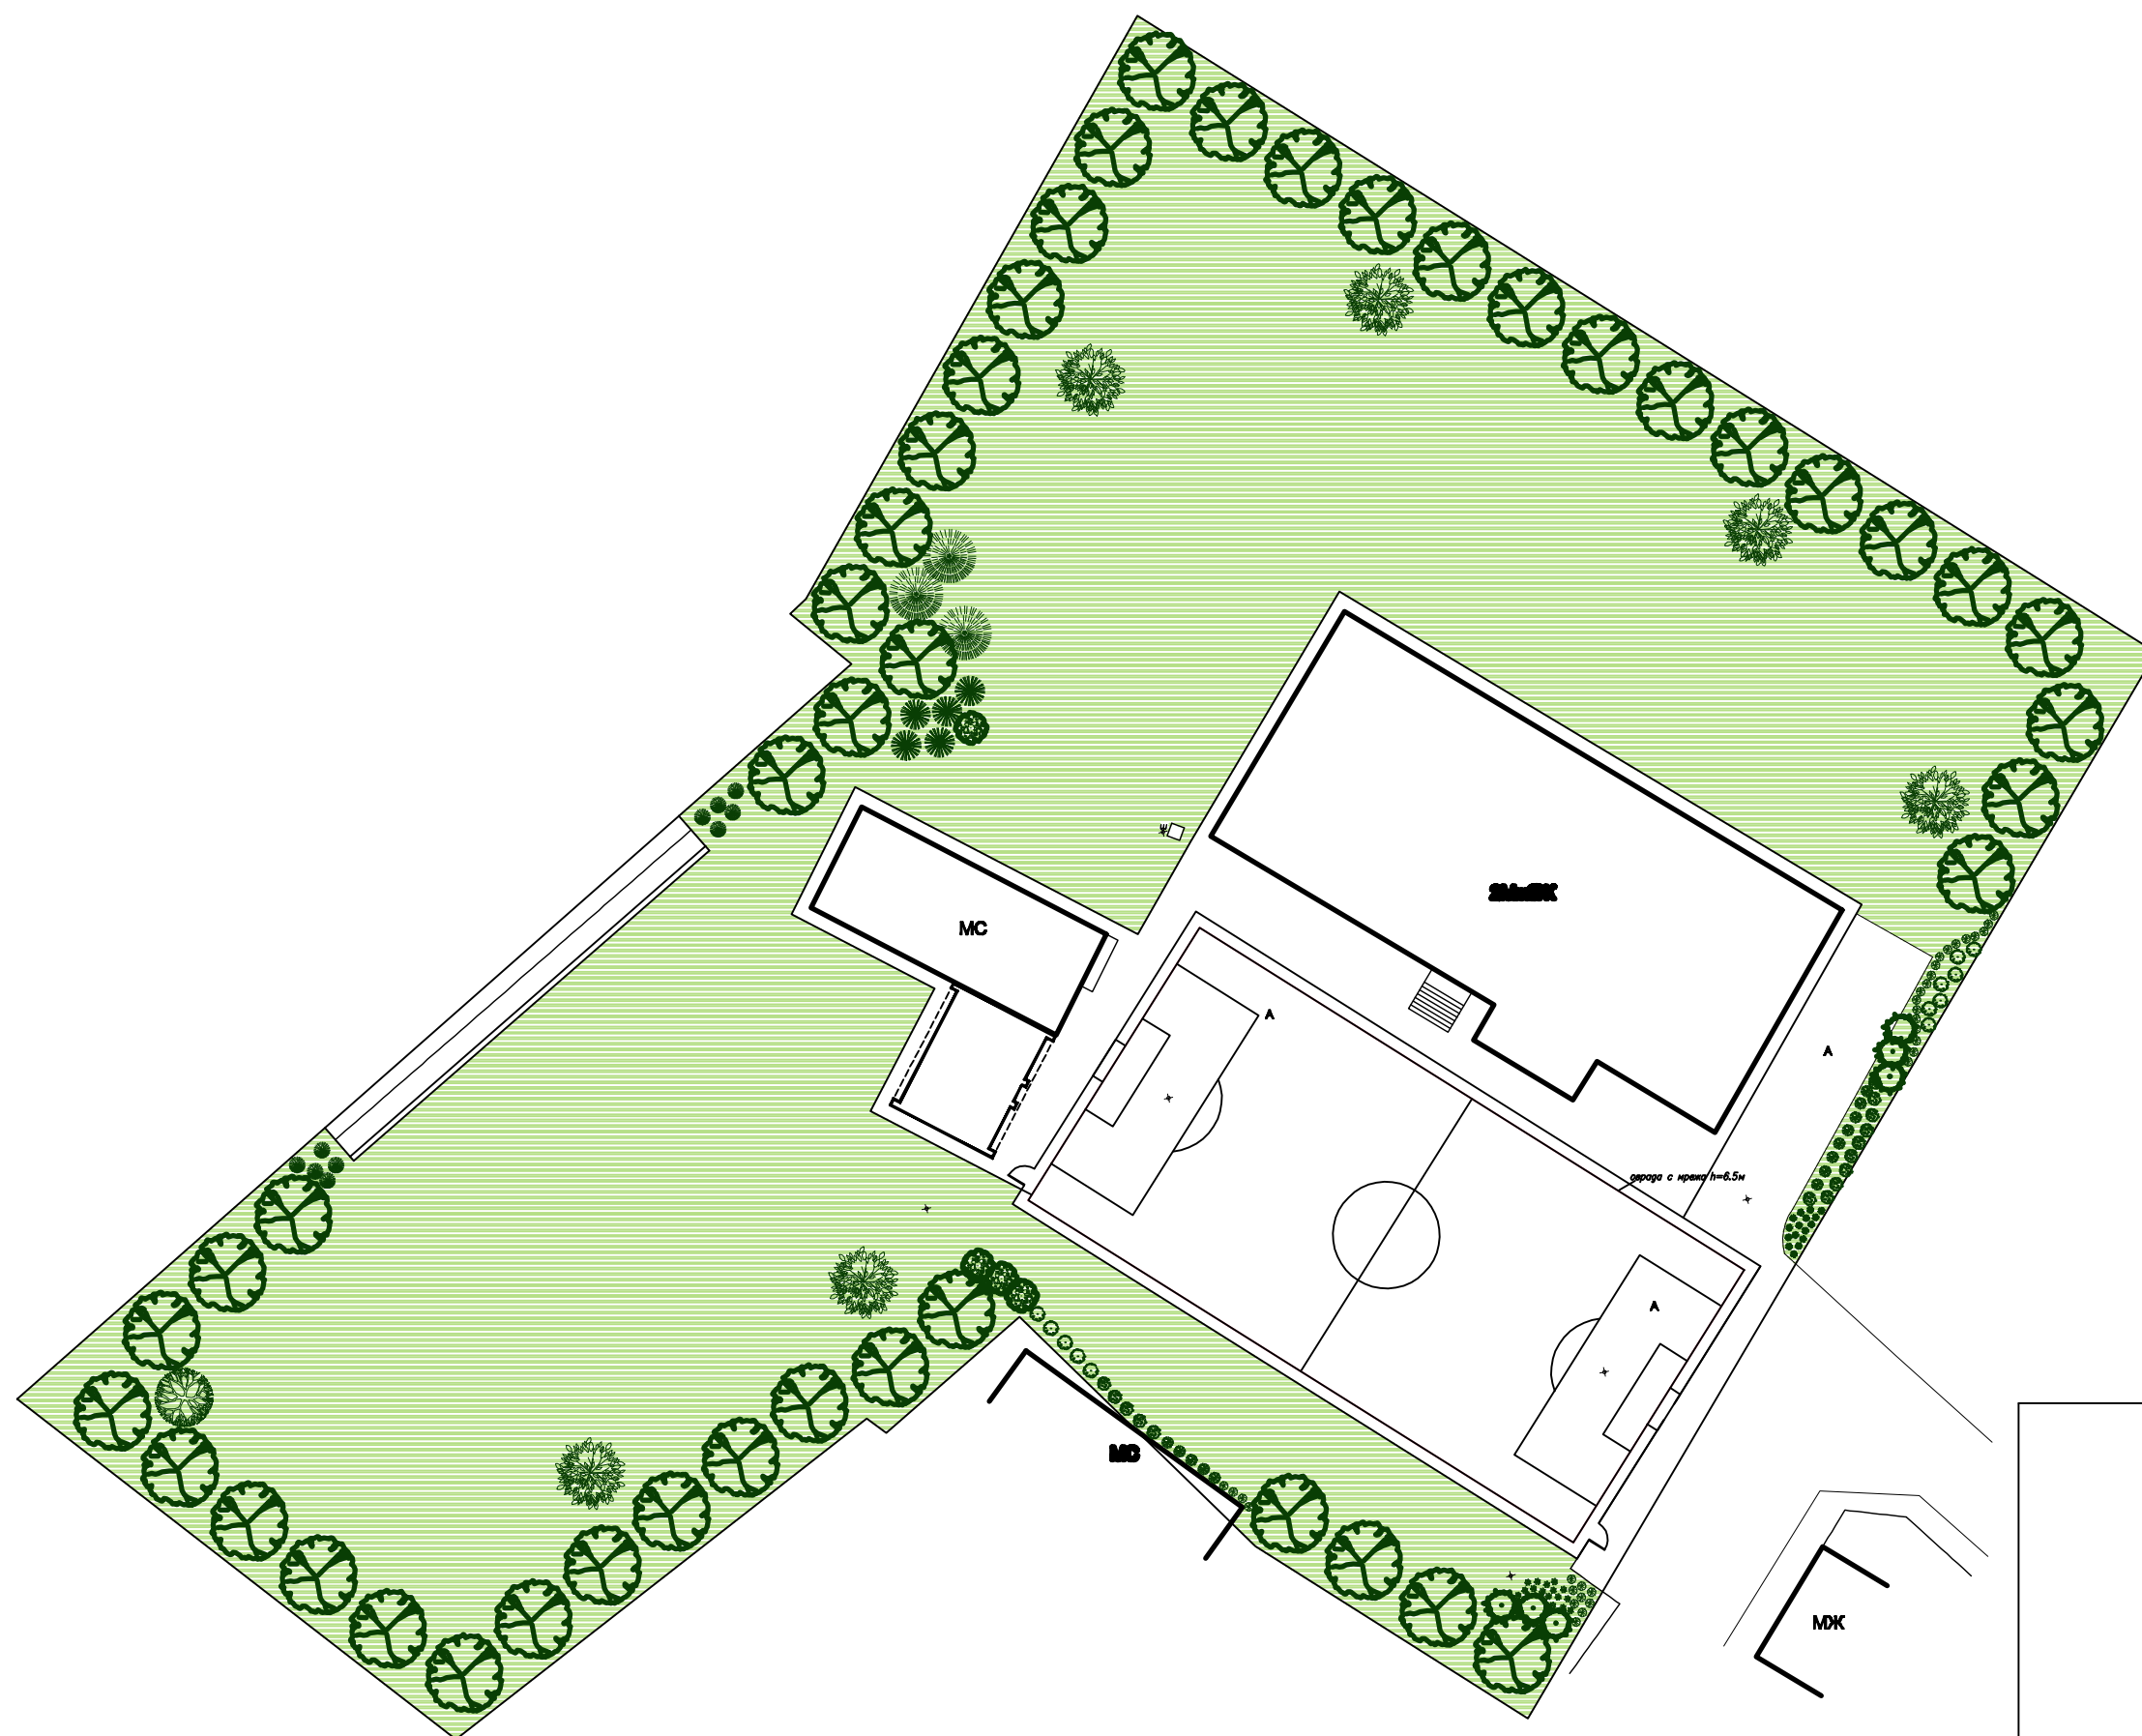

съгласувал възложител:

Обект: „Реконструкция на общински спортен комплекс в село Ковачевци и изграждане на мини игрище за футбол в село Калище, община Ковачевци“.

Подобект: Мини игрище за футбол в с. Калище

чертеж: Идеино-дендрологичен проект

възложител: Община Ковачевци

Озеленяване

проектант: ланд.арх. Асен Илиев

фаза РП

съгласували:

Арх.: арх. Владимир Чангулев

ОВК: инж. Иванка Кралева

СК: инж. Георги Барзов

р-л фирма: инж. Иво Гаджов

М 1:500

11.2013 г.

лист 1 / 3