


- ЗАБЕЛЕЖКИ:**
1. Оградата следва естественият терен;
 2. Ако е необходимо моделиране на терена да бъде съгласувано с проектантите;
 3. Вочичи промени да се съгласуват с проектантите;
 4. Вочичи размери са в "см";

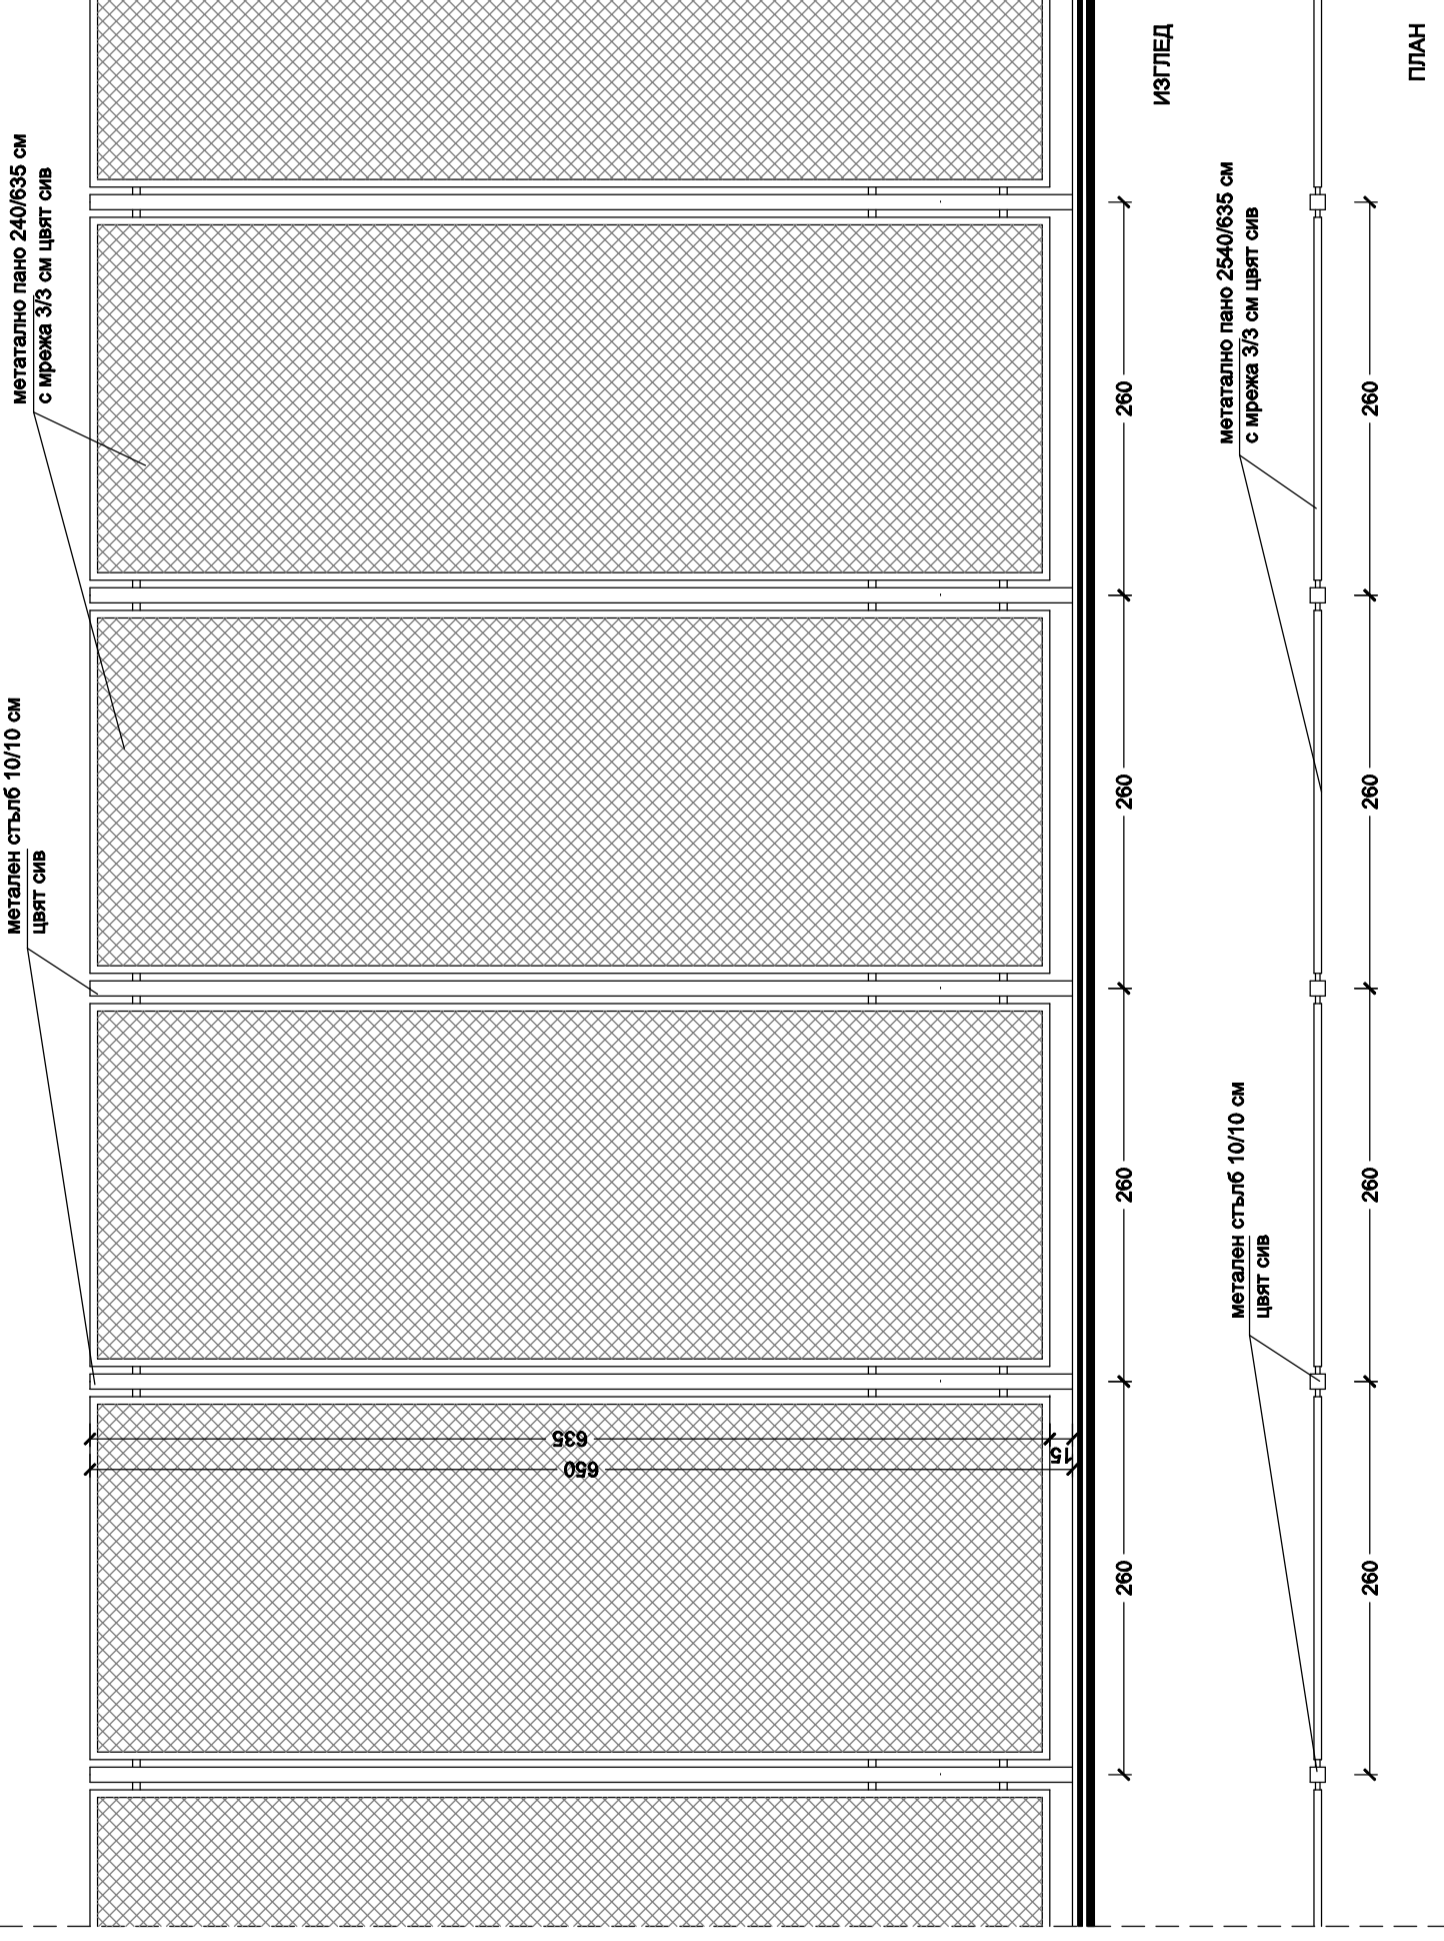

съгласувал възложител:		Обект: „Реконструкция на общински спортен комплекс в село Ковачеци и изграждане на мини игрище за футбол в село Калище, община Ковачеци“.	
съгласували:		Подобякт: Мини игрище за футбол в с. Калище	
ПБ	арх. Владимир Чангулев	чертеж:	Детайл ограда
ПБЗ	инж. Георги Барзов	възложител:	Община Ковачеци
Ландшафт	л. арх. Асен Илиев	проектант:	арх. Владимир Чангулев
ЕЛ	инж. Калина Радупова		арх. Христина Иванова
ВиК	инж. Людмила Стойкова		
Геодезия	инж. Хр. Божинов		
ОВК:	инж. Иванка Кралева		
СК	инж. Георги Барзов		
		р-л фирма:	инж. Иво Гарзов
		част: Арх.	
		фаза РП	
		М 1:50	
		03.2014 г.	
		лист 11.1 / 11	

ДЕТАЙЛ ОГРАДА М 1:50