


- ЗАБЕЛЕЖКИ:**
1. Водички конструктивни елементи се запазват в троната съществуваща црпост;
 2. Водички елементи касащи инсталациите да се изпълняват по проекти част ЕЛ, ВК и ОБК;
 3. Водички промени да се съгласуват с проектантите;
 4. Водички размери са в "см";
 5. Чертежите са изготвени на база заснемане на съществуващо положение на място.

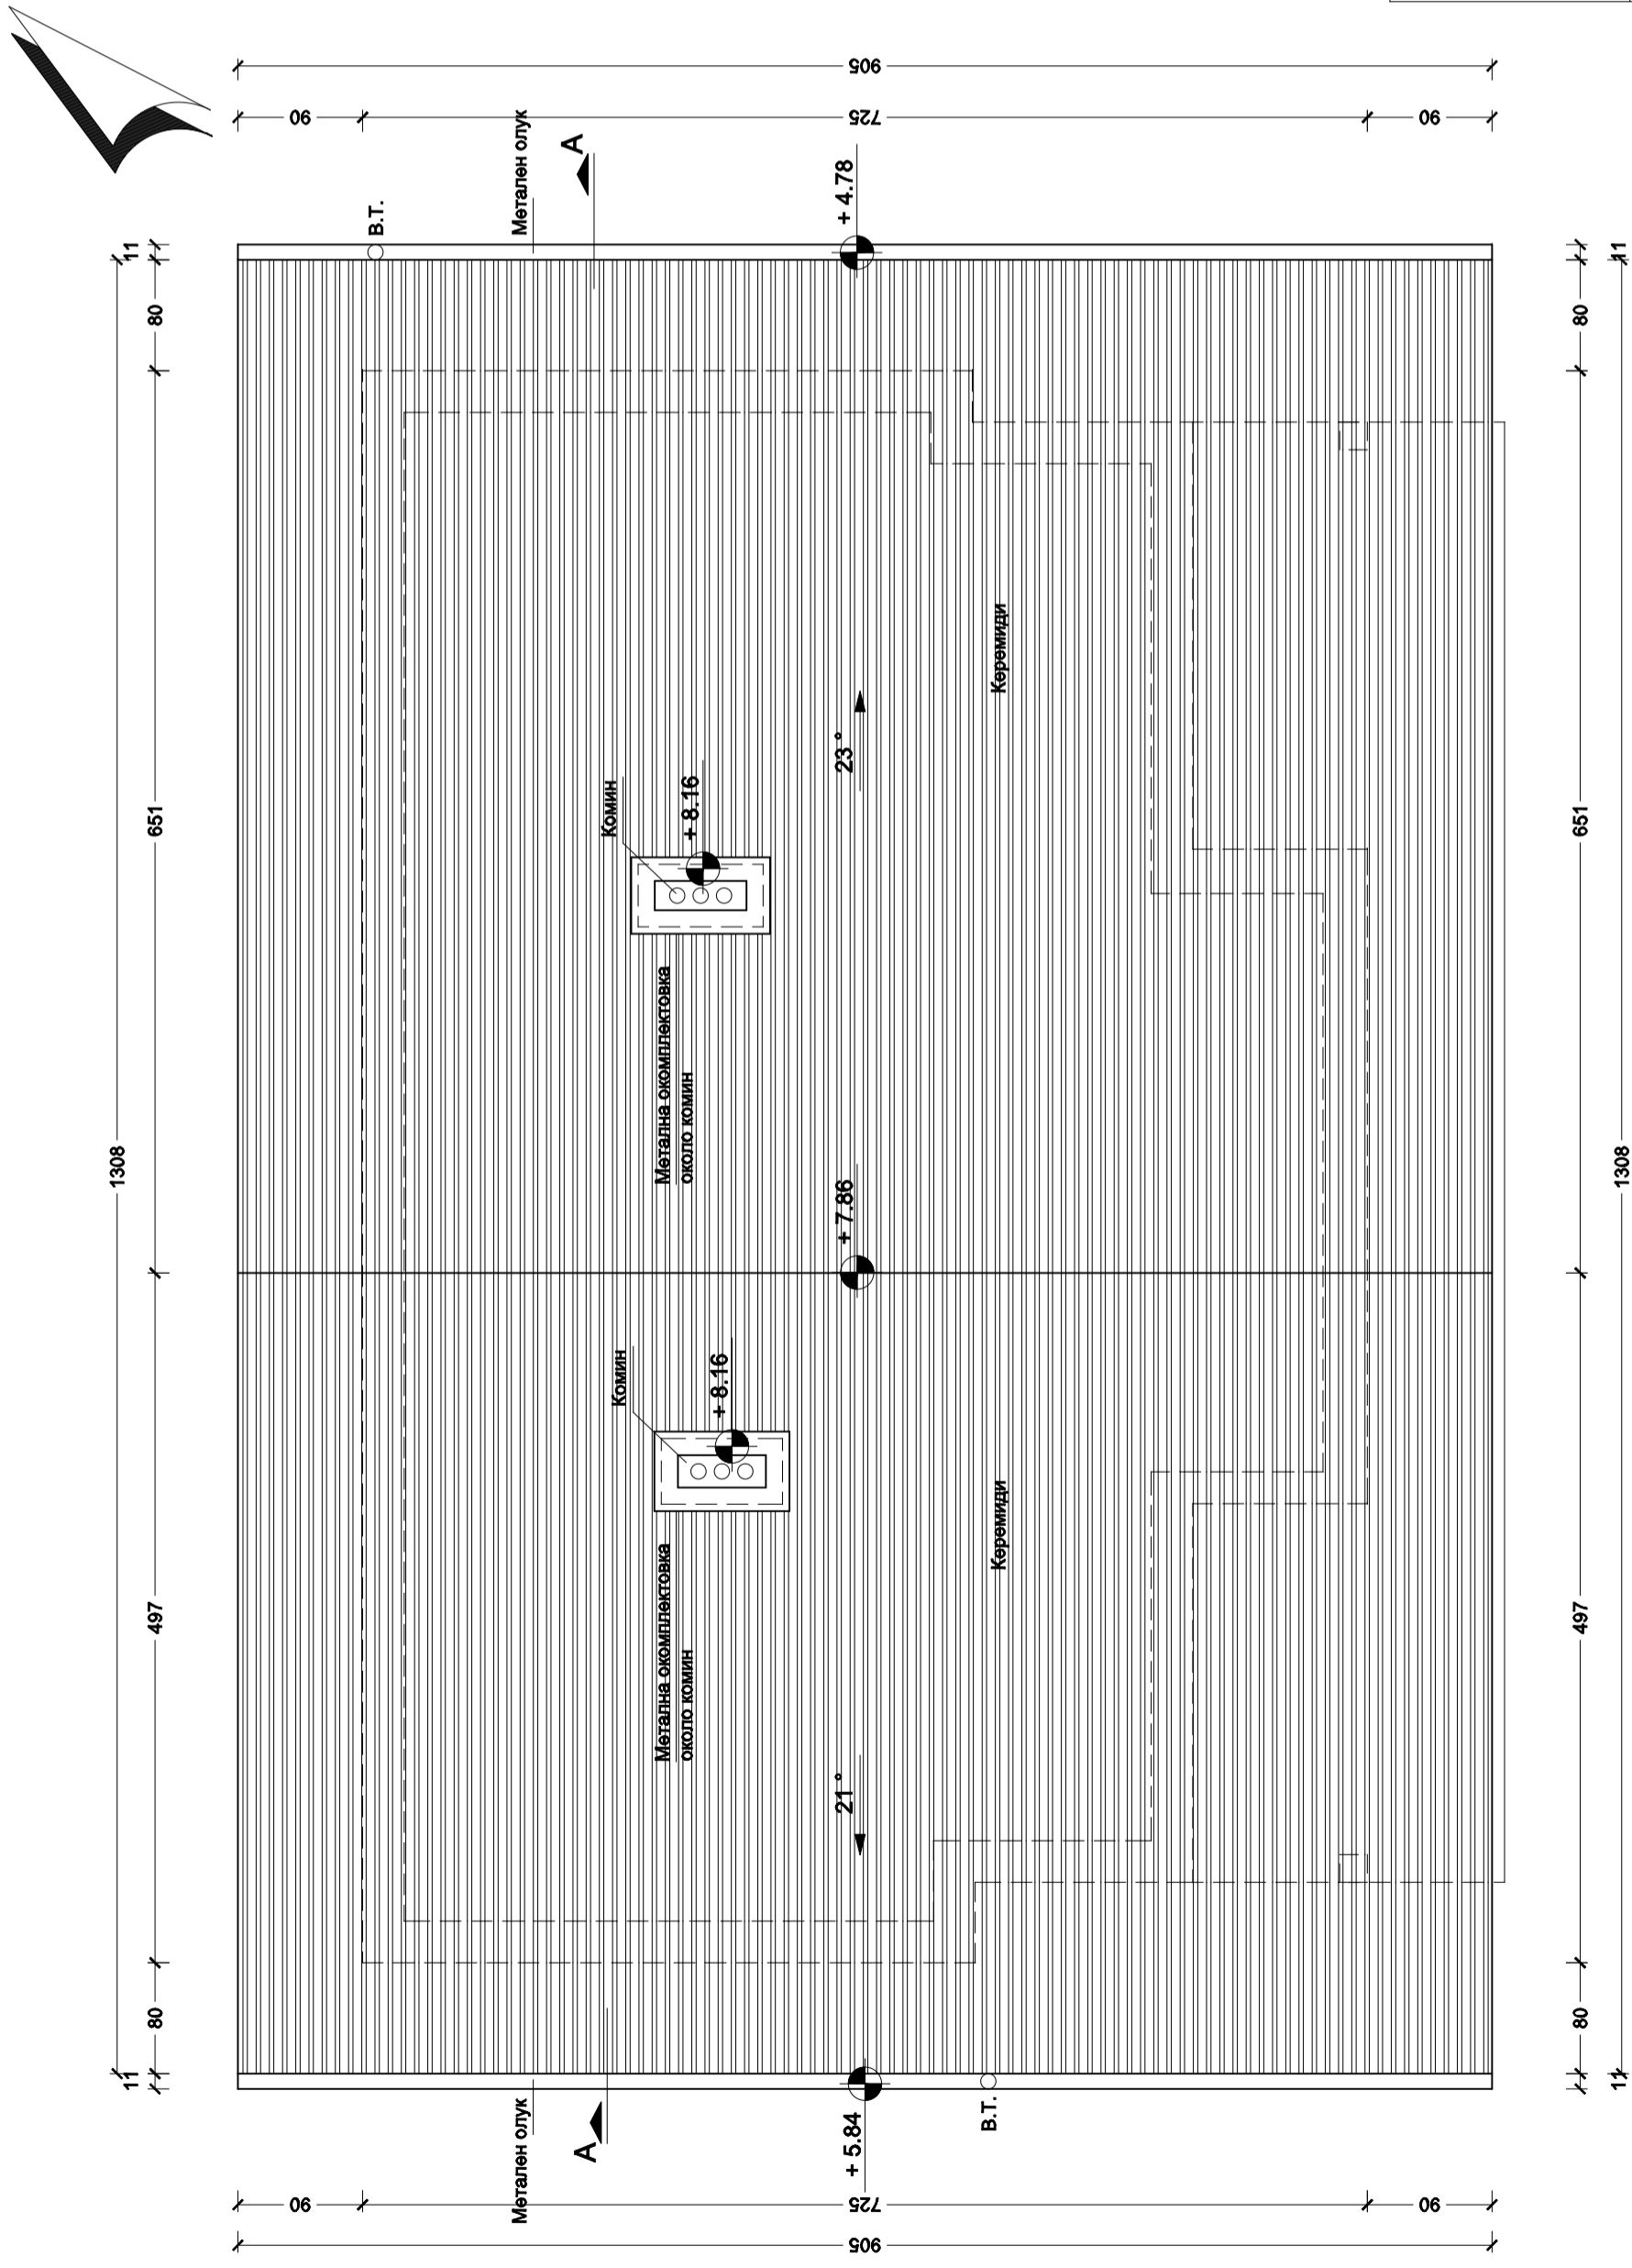

съгласувал възложител:

Обект: „Реконструкция на общински спортен комплекс в село Ковачеци и изграждане на мини игрище за футбол в село Калище, община Ковачеци“.
 Подобект: Реконструкция на общински спортен комплекс, с. Ковачеци - Съблекални

чертеж:		План покрив - проектно решение	
възложител:		Община Ковачеци	
ЕЛ	инж. Калина Радужева	част: Арх.	част: Арх.
ВК	инж. Людмила Стойкова	проектант:	арх. Владимир Чангулев
Геодезия	инж. Хр. Божинов		арх. Христина Иванова
ОВК:	инж. Иванка Кралева		М 1:50
СК	инж. Георги Барзов	р-л фирма:	инж. Иво Гаджов
			10.2013 г.
			лист II-11/16

ПЛАН ПОКРИВ - ПРОЕКТНО РЕШЕНИЕ М 1:50