


билна окомплектовка

покривен термопанел дебелина 10см.
СТОМАНЕНА СТОЛИЦА ПО ЧАСТ СК
СТОМАНЕНА КОНСТРУКЦИЯ ПО ЧАСТ СК

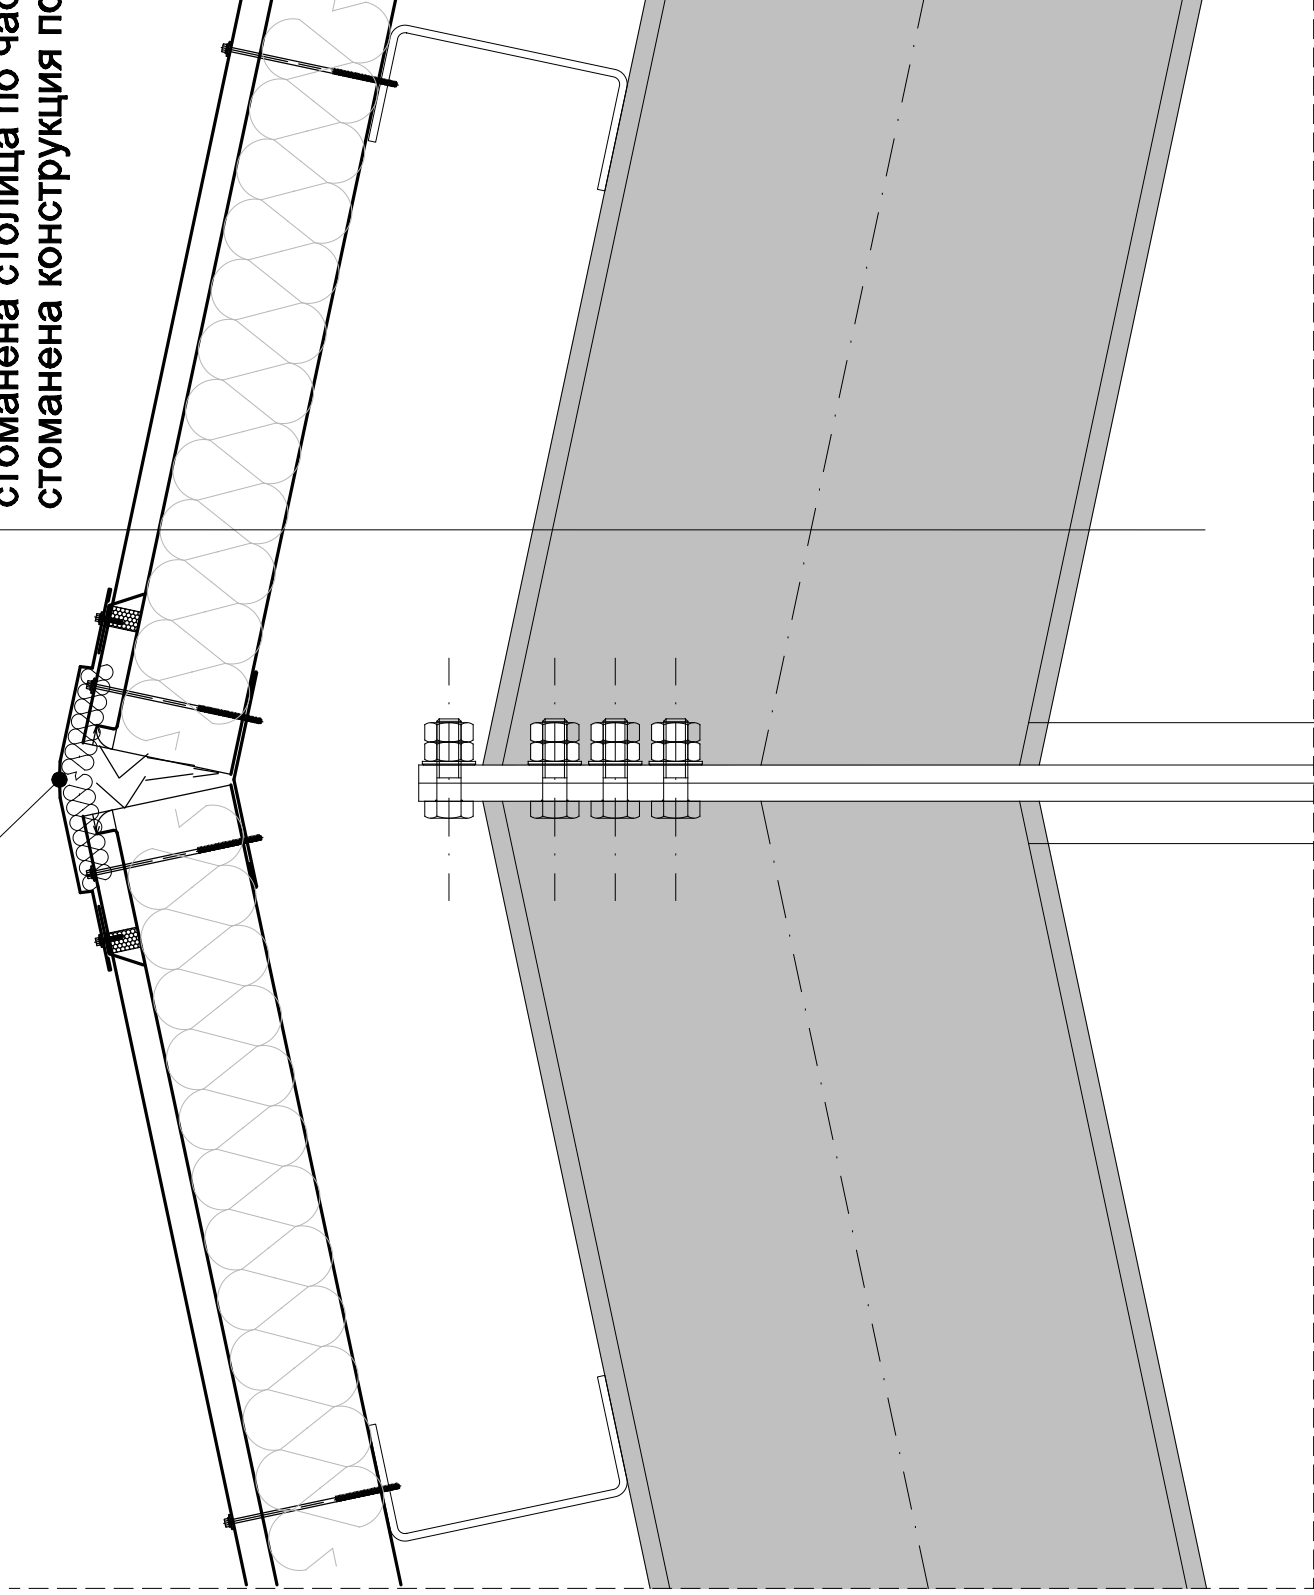

ЗАБЕЛЕЖКИ:

1. Всички конструктивни елементи се запазват в тяхната съществуваща цялост;
2. Всички елементи късаещи инсталациите да се изпълняват по проекти част ЕЛ, ВИК и ОВК;
3. Всички промени да се съгласуват с проектантите;
4. Всички размери са в "см";
5. Чертежите са изготвени на база заснемане на съществуващо положение на място.

съгласувал възложител:

съгласували:

ЕЛ	инж. Калина Радулова
ВИК	инж. Людмила Стойкова
Геодезия	инж. Хр. Божинов
ОВК:	инж. Иванка Кралева
СК	инж. Георги Барзов

(Signatures)

Обект: „Реконструкция на общински спортен комплекс в село Ковачевци и изграждане на мини игрище за футбол в село Калище, община Ковачевци“.

Подобект: Реконструкция на общински спортен комплекс, с. Ковачевци - Спортна зала

чертеж: Детайл 4

възложител: Община Ковачевци

част: Арх.	инж. Иво Гаджов
фаза РП	арх. Владимир Чангулев
М 1:5	арх. Христина Иванова
10.2013 г.	
лист V-12/14	

ДЕТАЙЛ 4