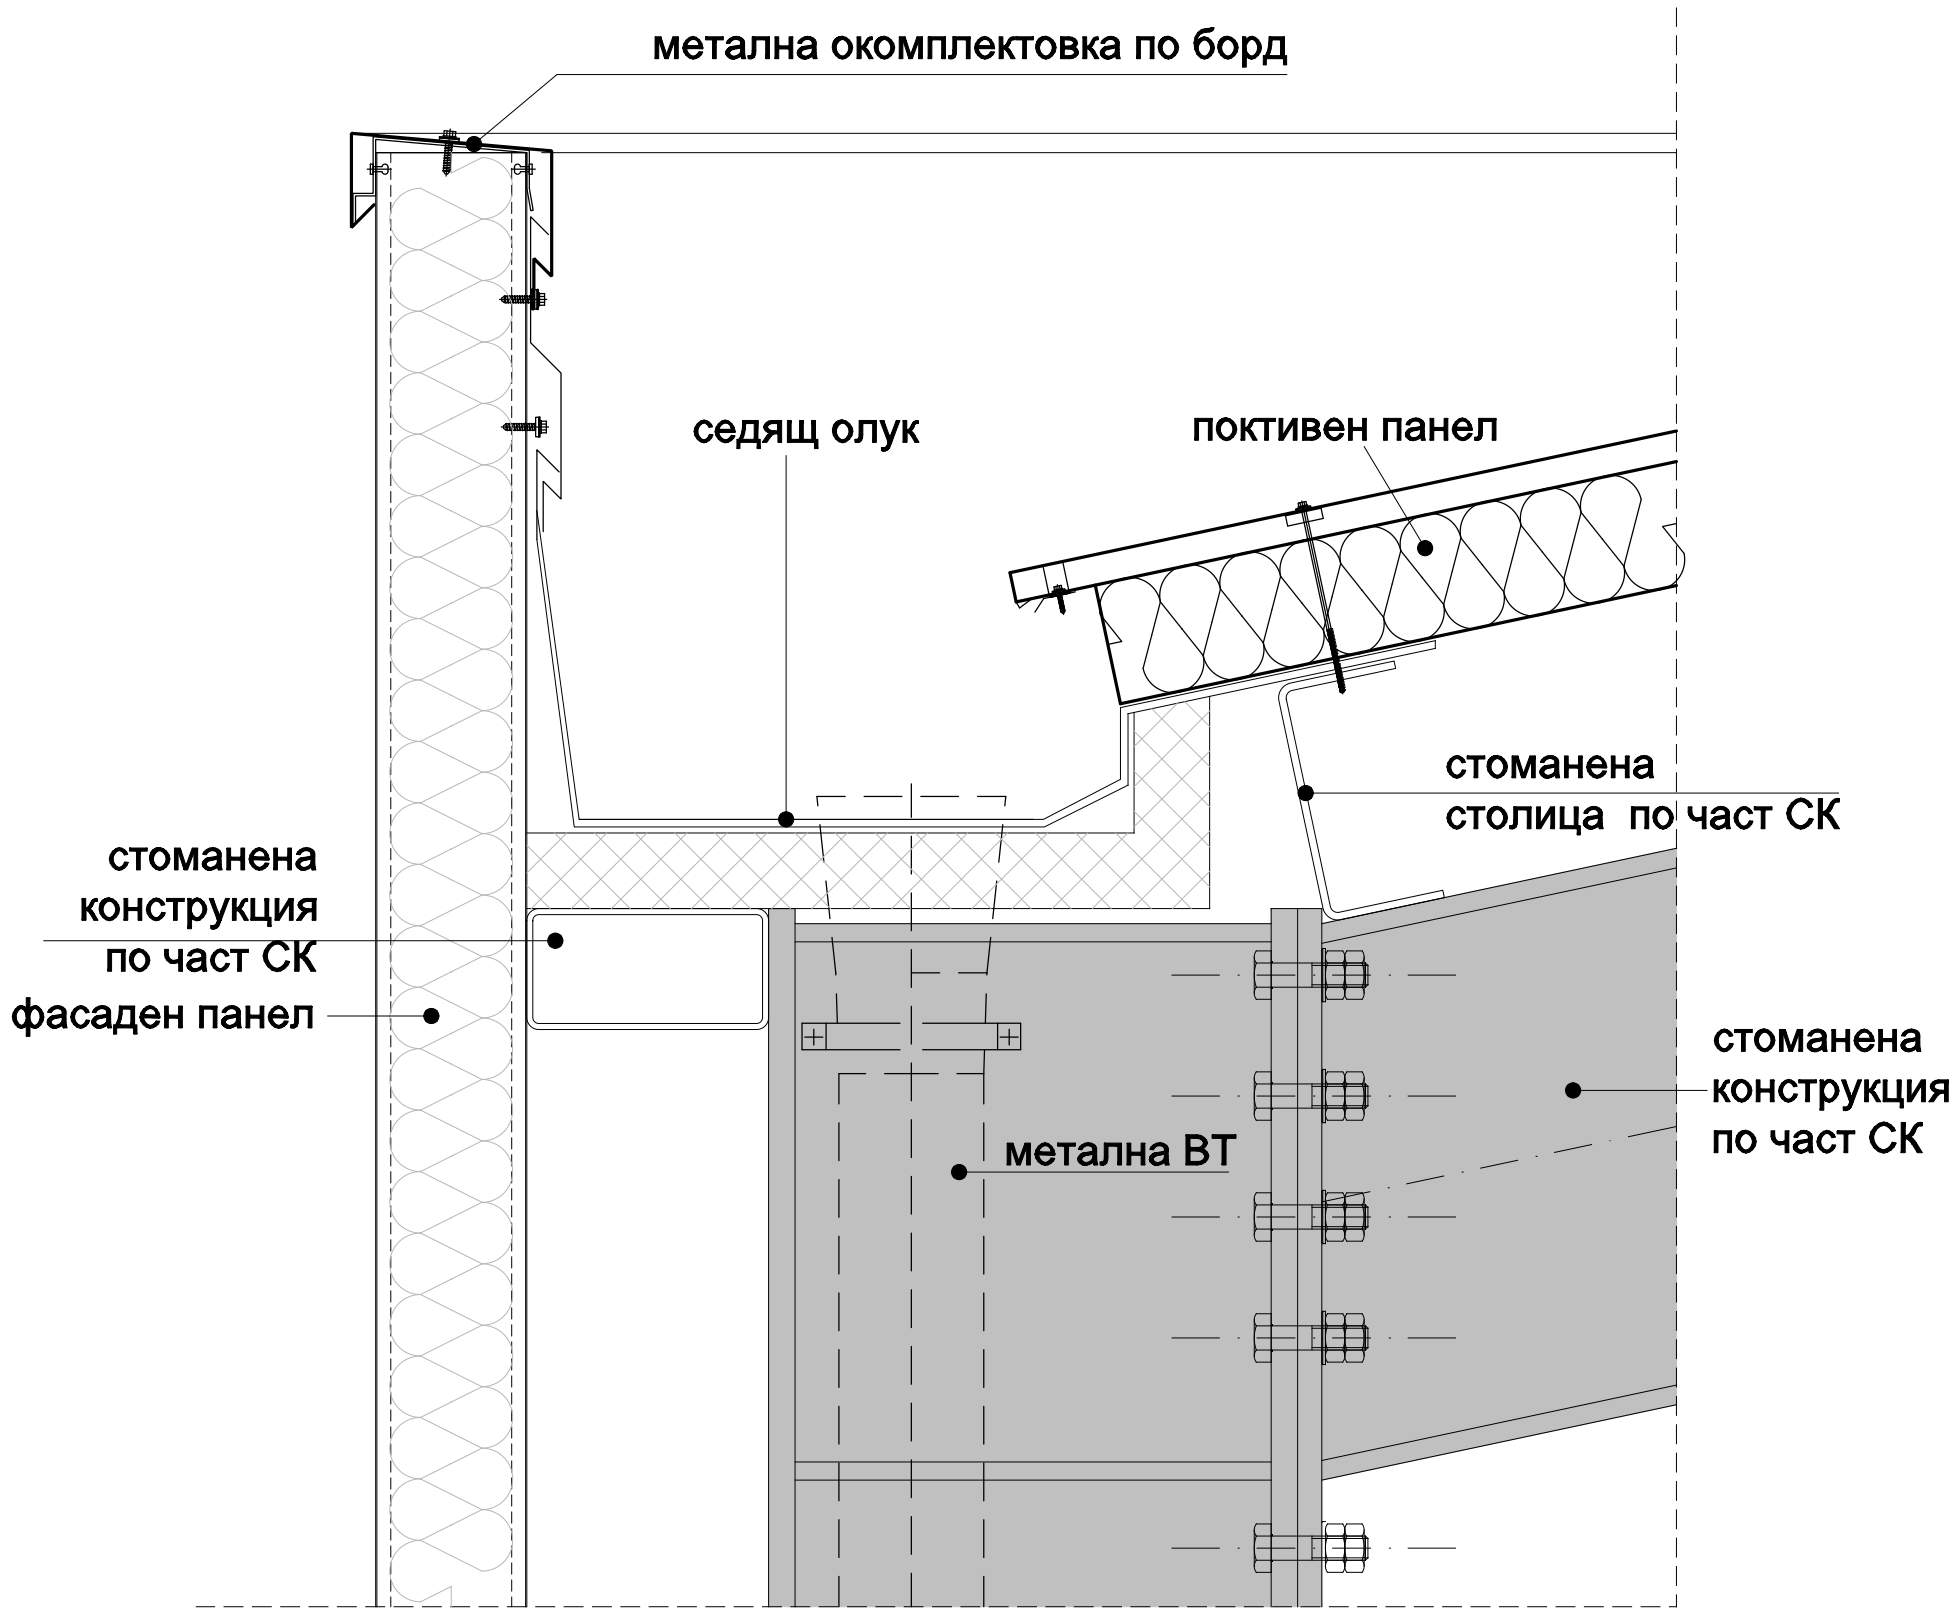

ЗАБЕЛЕЖКИ:

1. Всички конструктивни елементи се запазват в тяхната съществуваща цялост;
2. Всички елементи късаещи инсталациите да се изпълняват по проекти част Ел, ВиК и ОВиК;
3. Всички промени да се съгласуват с проектантите;
4. Всички размери са в "см";
5. Чертежите са изготвени на база заснемане на съществуващо положение на място.

Обект: „Реконструкция на общински спортен комплекс в село Ковачевци и изграждане на мини игрище за футбол в село Калище, община Ковачевци".

Подобект: Реконструкция на общински спортен комплекс, с. Ковачевци - Спортна зала

ДЕТАЙЛ 5

съгласувал възложител:			чертеж:	Детайл 5		
съгласували:			възложител:	Община Ковачевци		
ЕЛ	инж. Калина Радулова					част: Арх.
ВиК	инж. Людмила Стойкова		проектант:	арх. Владимир Чангулев		фаза РП
Геодезия	инж. Хр. Божинов			арх. Христина Иванова		М 1:5
ОВК:	инж. Иванка Кралева					10.2013 г.
СК	инж. Георги Барзов		р-л фирма:	инж. Иво Гаджов		лист V-13/14