



Легенда:

- - посадни места за дървета 80/80/80 см
- - посадни места за декоративни храсти 40/40/40 см


Забележка:

Алейните редове са на 3м от регулационните линии, държесните фиданки да се засадят на отстояние 6м едно от друго.

Посадните места над подземни препятствия (скали и др.) да се изпълнят с дълбочина не повече от дълбочината на чистия почвен субстрат. При необходимост почвата около новозасадените растения да се захълми до нивото на кореновата шийка на посадъчния материал.

Да се осигури първоначално поливане за осигуряване на необходимата влажност в посадните места непосредствено преди засаждането.

Едроразмерните фиданки да се фиксират тристранно с обтяжки и колчета до момента на трайно прихващане или поне един вегетационен период.

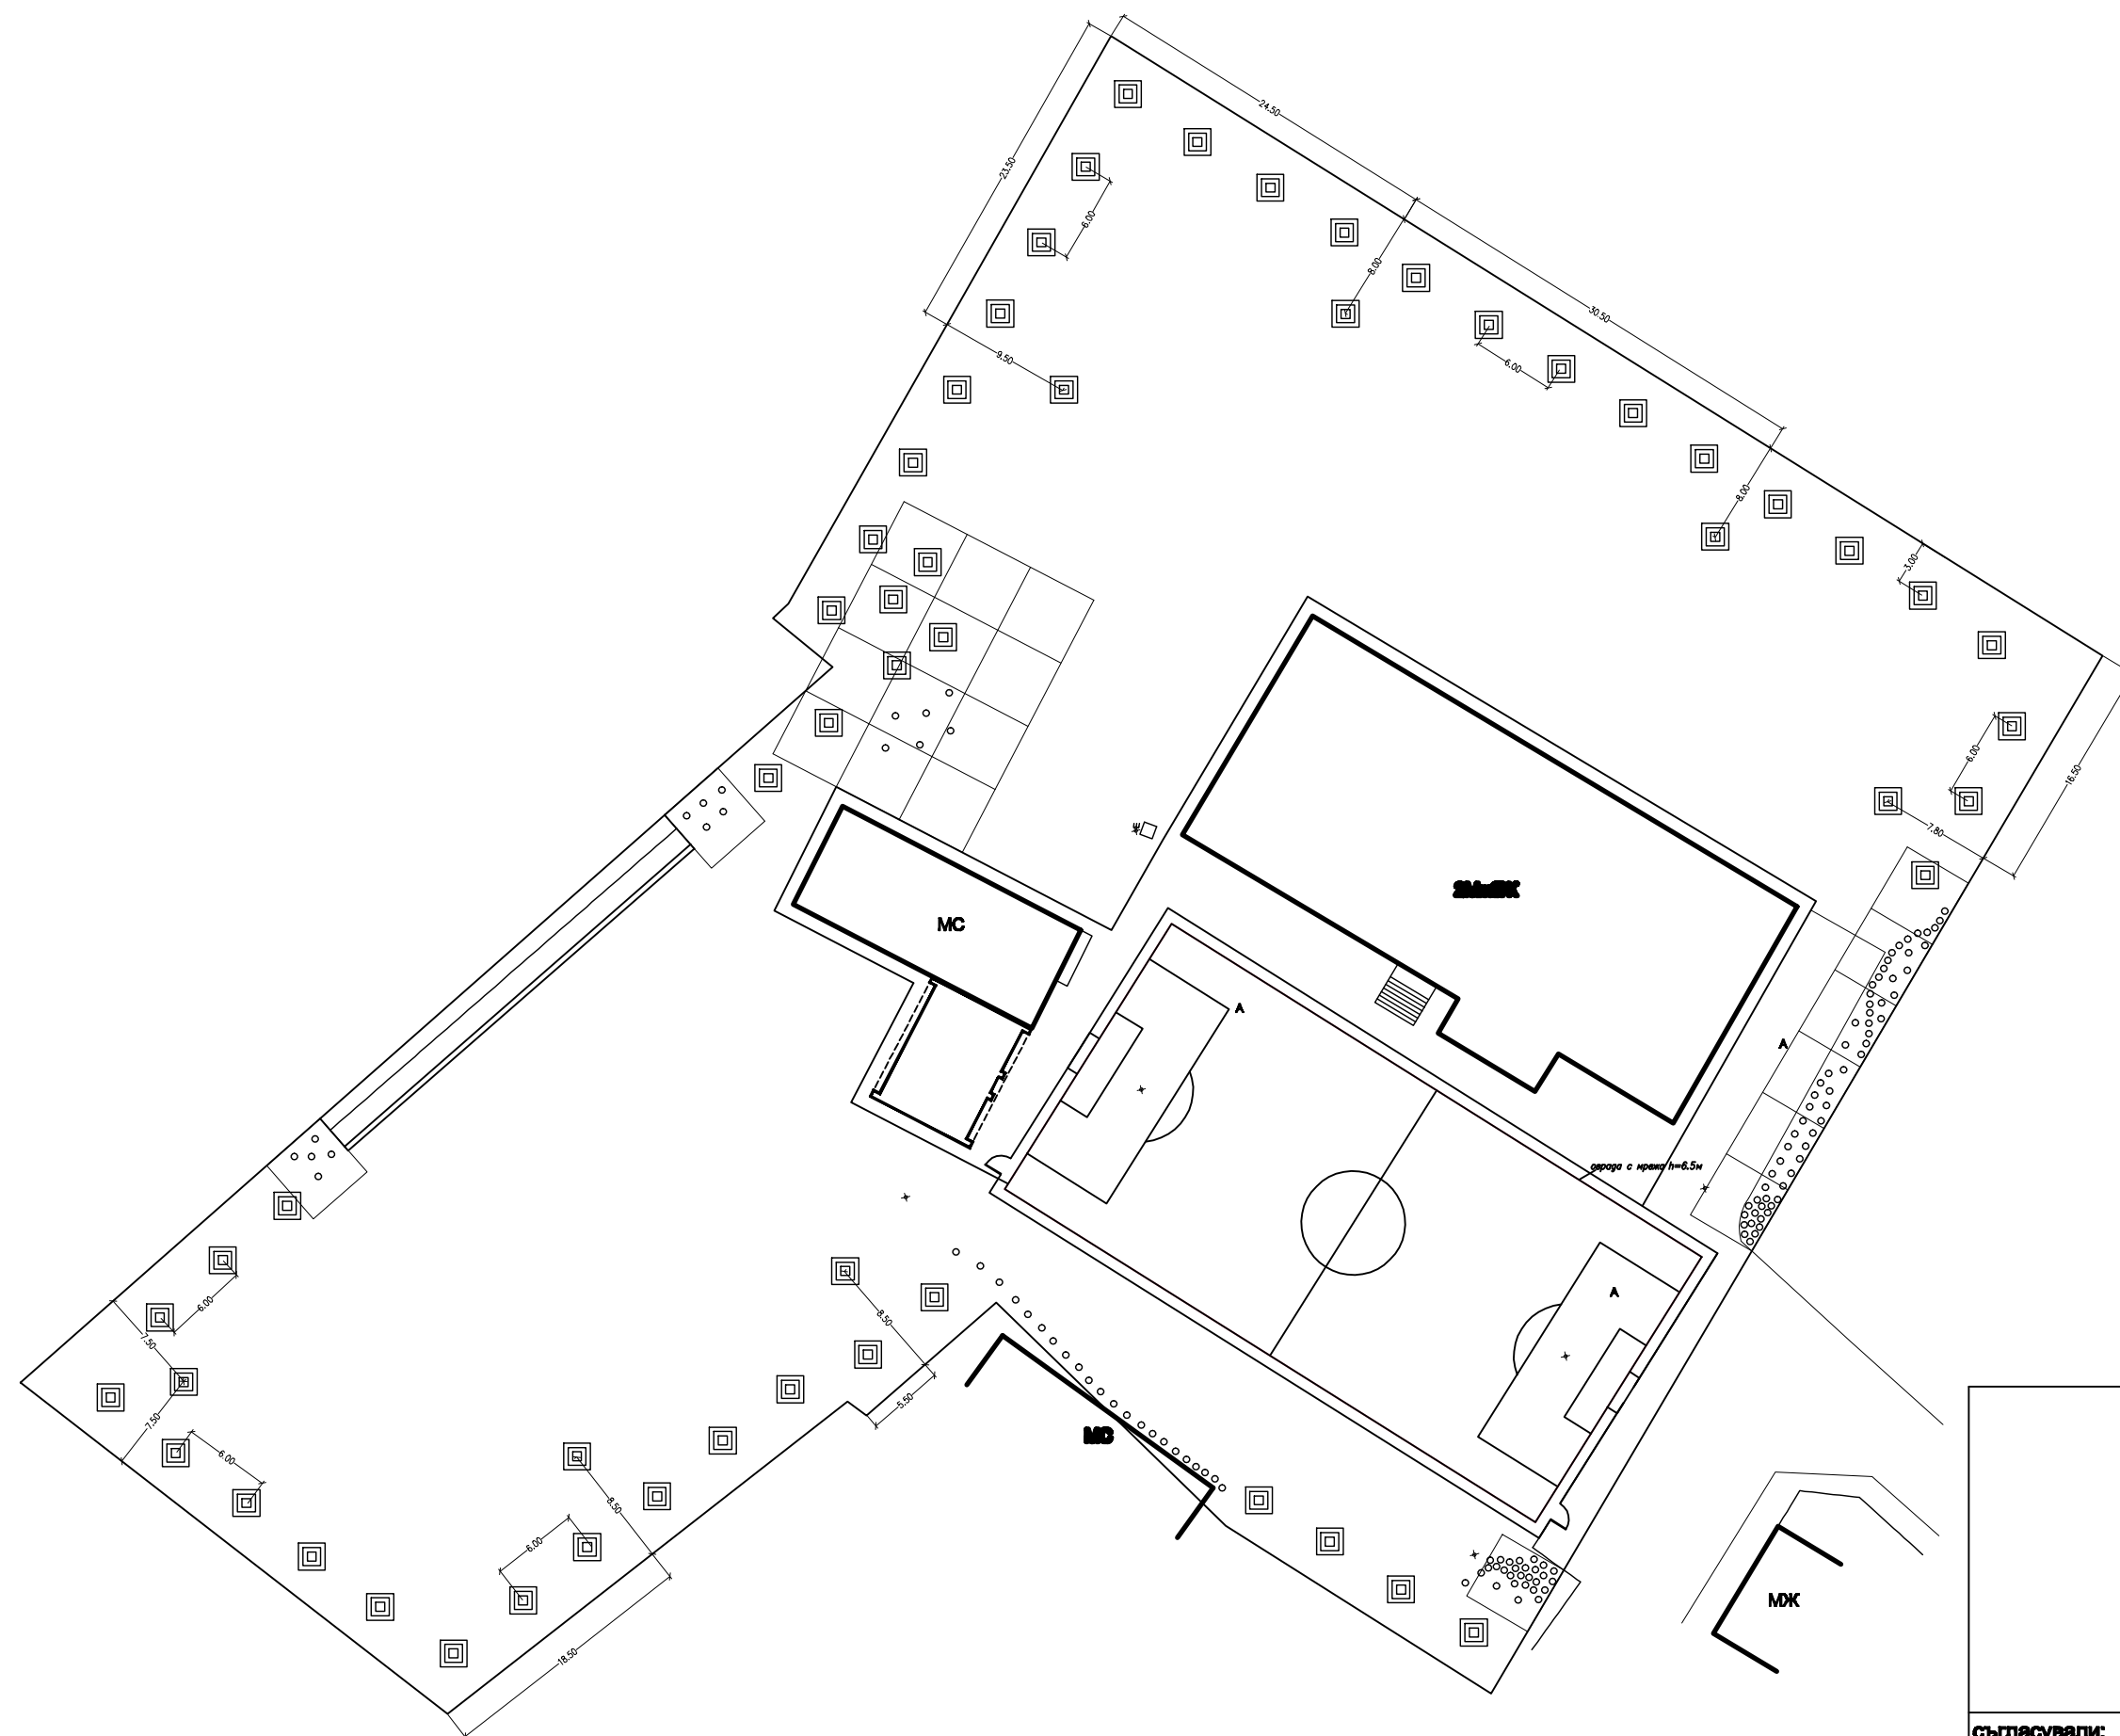

съгласувал възложител:

		Обект: „Реконструкция на общински спортен комплекс в село Ковачевци и изграждане на мини игрище за футбол в село Калище, община Ковачевци“.	
		Подобект: Мини игрище за футбол в с. Калище	
чертеж:		Посадъчен чертеж	
възложител:		Община Ковачевци	
съгласували:		Озеленяване	
Арх.:	арх. Владимир Чангулев	проектант:	ланд.арх. Асен Илиев
ОВК:	инж. Иванка Кралева		фаза РП
СК:	инж. Георги Барзов		М 1:500
		р-л фирма:	инж. Иво Гаджов
			11.2013 г.
			лист 3 / 3