


**ЗАБЕЛЕЖКИ:**

1. Оградата следва естественият терен;
2. Ако е необходимо моделиране на терена да бъде съгласувано с проектантите;
3. Всички промени да се съгласуват с проектантите;
4. Всички размери са в "см";

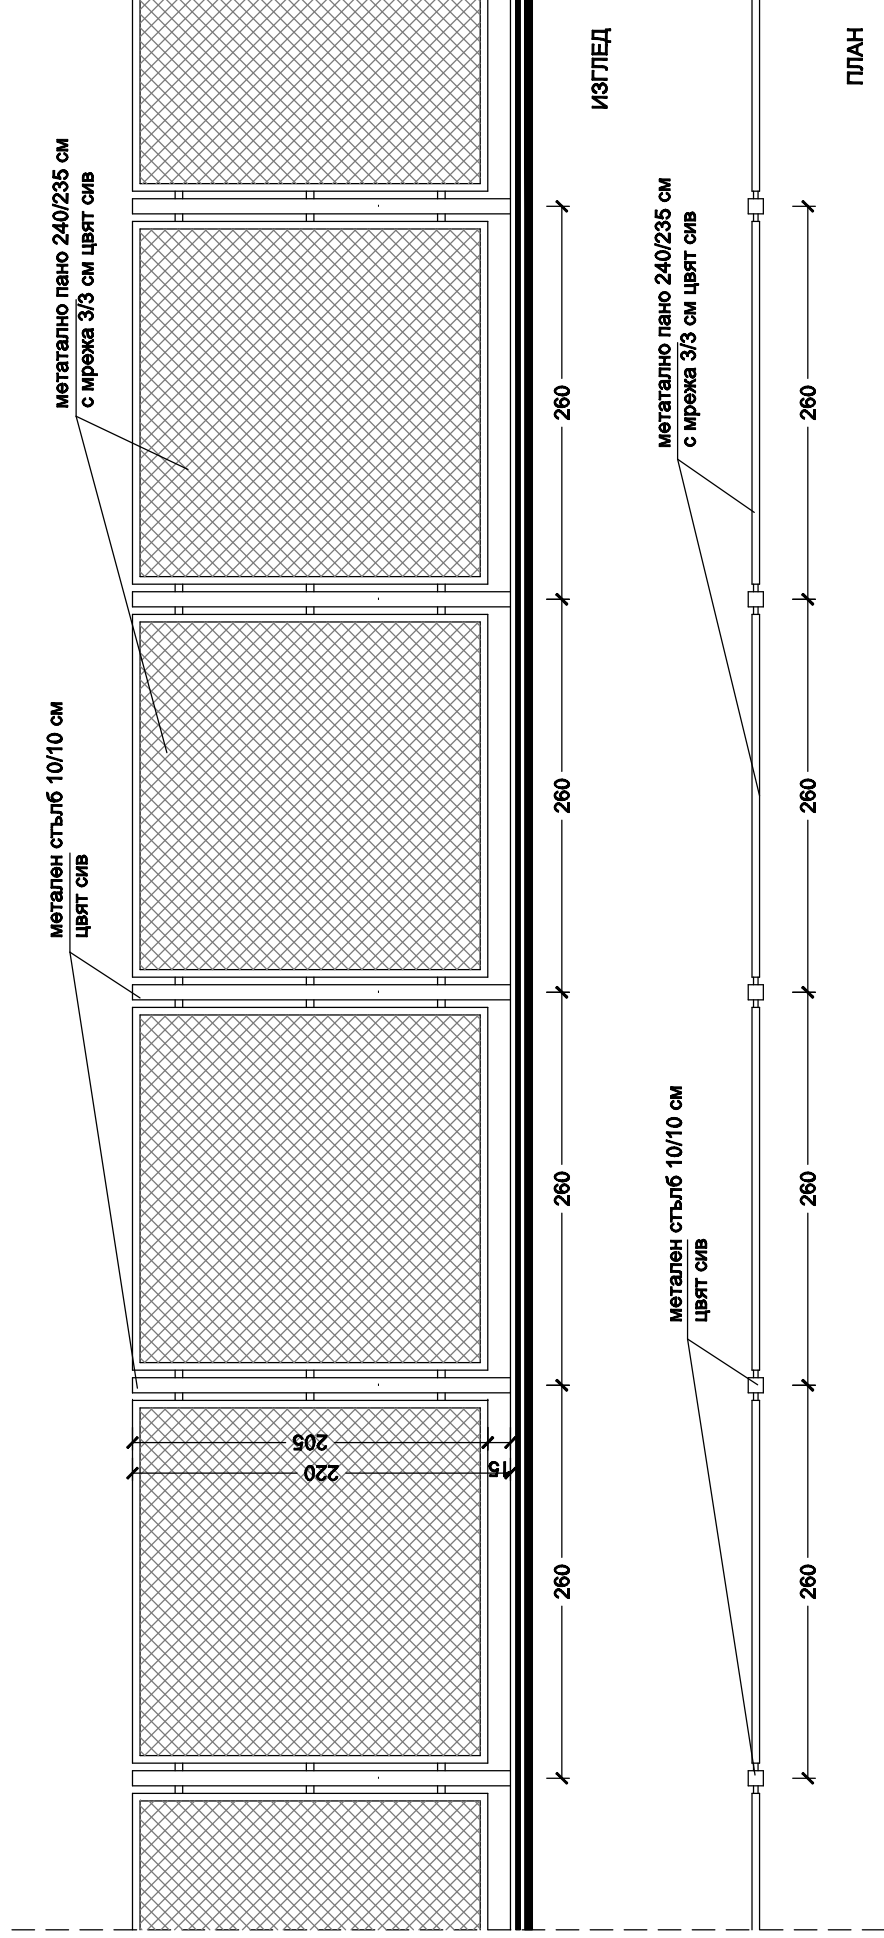

съгласувал възложител:		арх. Владимир Чангулев	
съгласували:		инж. Георги Барзов	
ПБ	арх. Владимир Чангулев	инж. Георги Барзов	
ПБЗ	инж. Георги Барзов	л. арх. Асен Илиев	
Ландшафт	л. арх. Асен Илиев	инж. Калина Радулова	
ЕЛ	инж. Калина Радулова	инж. Людмила Стойкова	
Вик	инж. Людмила Стойкова	инж. Хр. Божинов	
Геодезия	инж. Хр. Божинов	инж. Иванка Кралева	
ОВК:	инж. Иванка Кралева	инж. Георги Барзов	
СК	инж. Георги Барзов	инж. Иво Гаджов	

Обект: „Реконструкция на общински спортен комплекс в село Ковачевци и изграждане на мини игрище за футбол в село Калище, община Ковачевци“.

Подобект: Реконструкция на общински спортен комплекс, с. Ковачевци - Стадион

чертеж: Детайл ограда

възложител: Община Ковачевци

проектант: арх. Владимир Чангулев

арх. Христина Иванова

р-л фирма: инж. Иво Гаджов

част: Арх.

фаза РП

М 1:50

03.2014 г.

лист VII-01/01

**ДЕТАЙЛ ОГРАДА М 1:50**