Марка К1

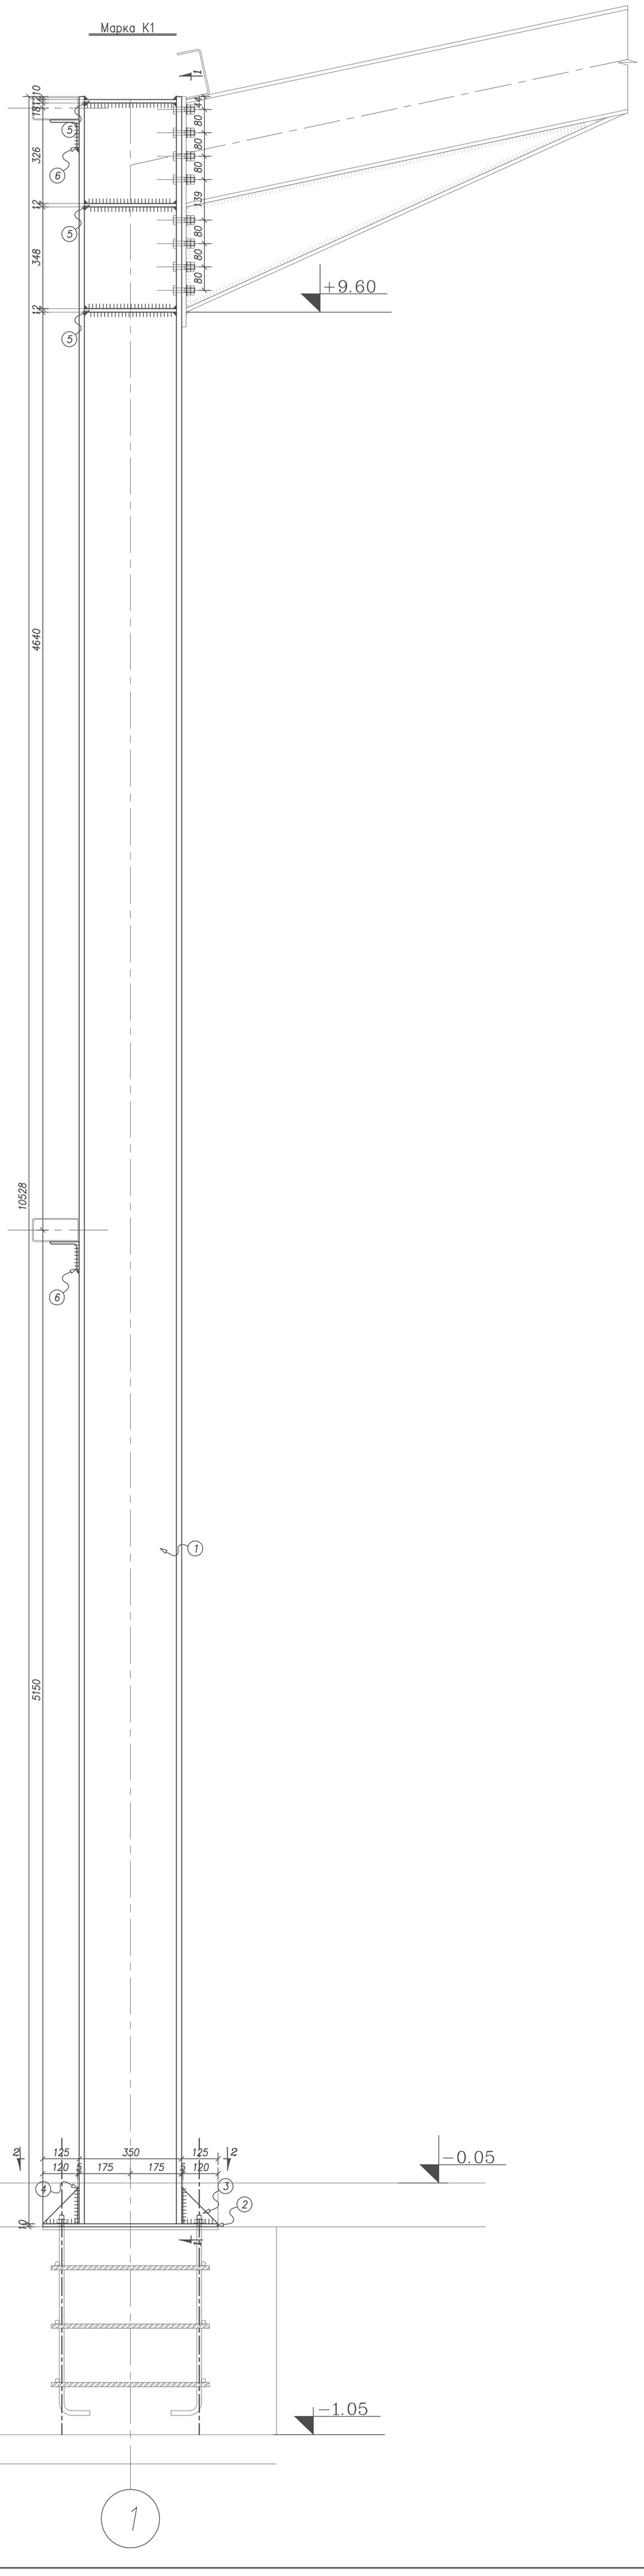

1–1

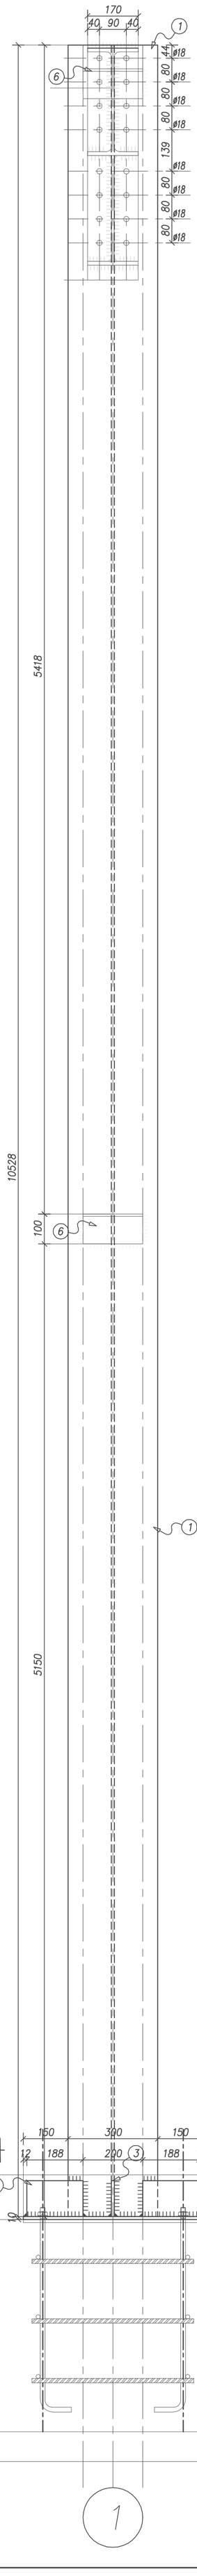

2–2

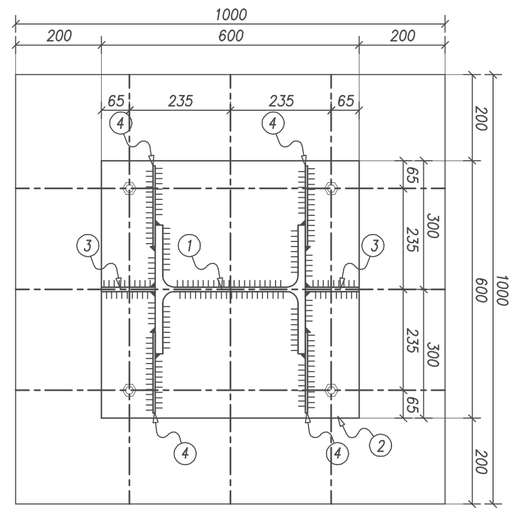

Детаил на
Поз.3

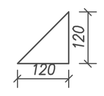

Детаил на
Поз.4

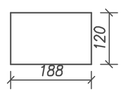

Детаил на
Поз.5

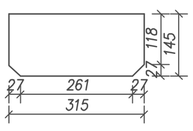

Марка	Позиция	Профил	Дължина	Брой	Един. тегло (kg)	Общо тегло (kg)	Материал	Забележка
					Общо: 1245,0кг			
К1	6	L 100x8	200	2	3	6	– " –	
	5	⧄ 12x145	315	6	4	24	– " –	детаил
	4	⧄ 5x120	188	4	1	4	– " –	детаил
	3	⧄ 10x120	120	2	1	2	– " –	детаил
	2	⧄ 10x600	600	1	28	28	– " –	отвори ø18, детаил
	1	I HE360 A	10528	1	1179	1179	S235JR	отвор ø18,

З А Б Е Л Е Ж К И:

1. Общи забележки – гледай чертеж No.02/14
2. Заваръчни шевове с катет 6 мм, освен означените.
3. При изпълнение на монтажните работи да се спазват изискванията дадени в ПИПСМР.
4. Всички размери са в милиметри.

УСЛОВНИ ОЗНАЧЕНИЯ

- Заводски заваръчен шев
- Монтажен заваръчен шев
- Кръгъл отвор
- Овален отвор
- Постоянен болт с нормална или повишена точност
- Високоякостен болт
- Временен болт

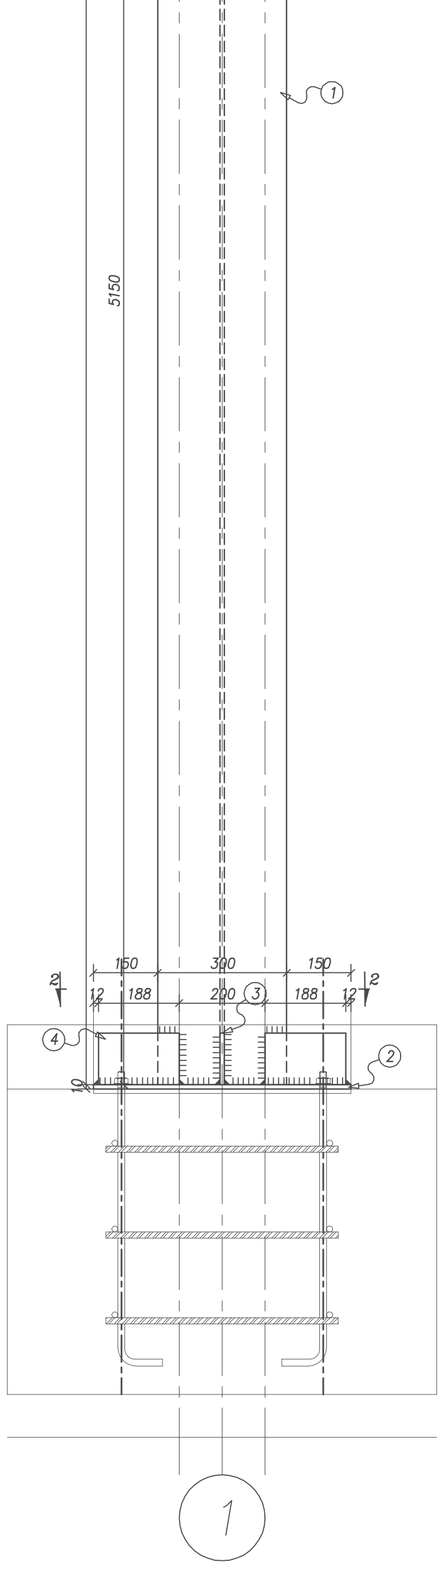

Обект: "Реконструкция на общински спортен комплекс в село Ковачевци и изграждане на мини игрище за футбол в село Калище, община Ковачевци".					
Подобект: Реконструкция на общински спортен комплекс, с. Ковачевци– Спортна зала					
съгласували:		чертеж:	Марка К1		
Ландшафт	л.арх. Асен Илиев	възложител:	Община Ковачевци		
ЕЛ	инж. Калина Радулова				част: СК
ВиК	инж. Людмила Стоякова	проектант:	инж. Г.Барзов		фаза РП
Геодезия	инж. Хр. Божинов		инж. М.Барзов		М 1:10
ОВК:	инж. Иванка Кралева		инж. Л.Иванова		10.2013 г.
СК	арх. Владимир Чангулев	р–л фирма:	инж. Иво Гаджов		лист 05/14