
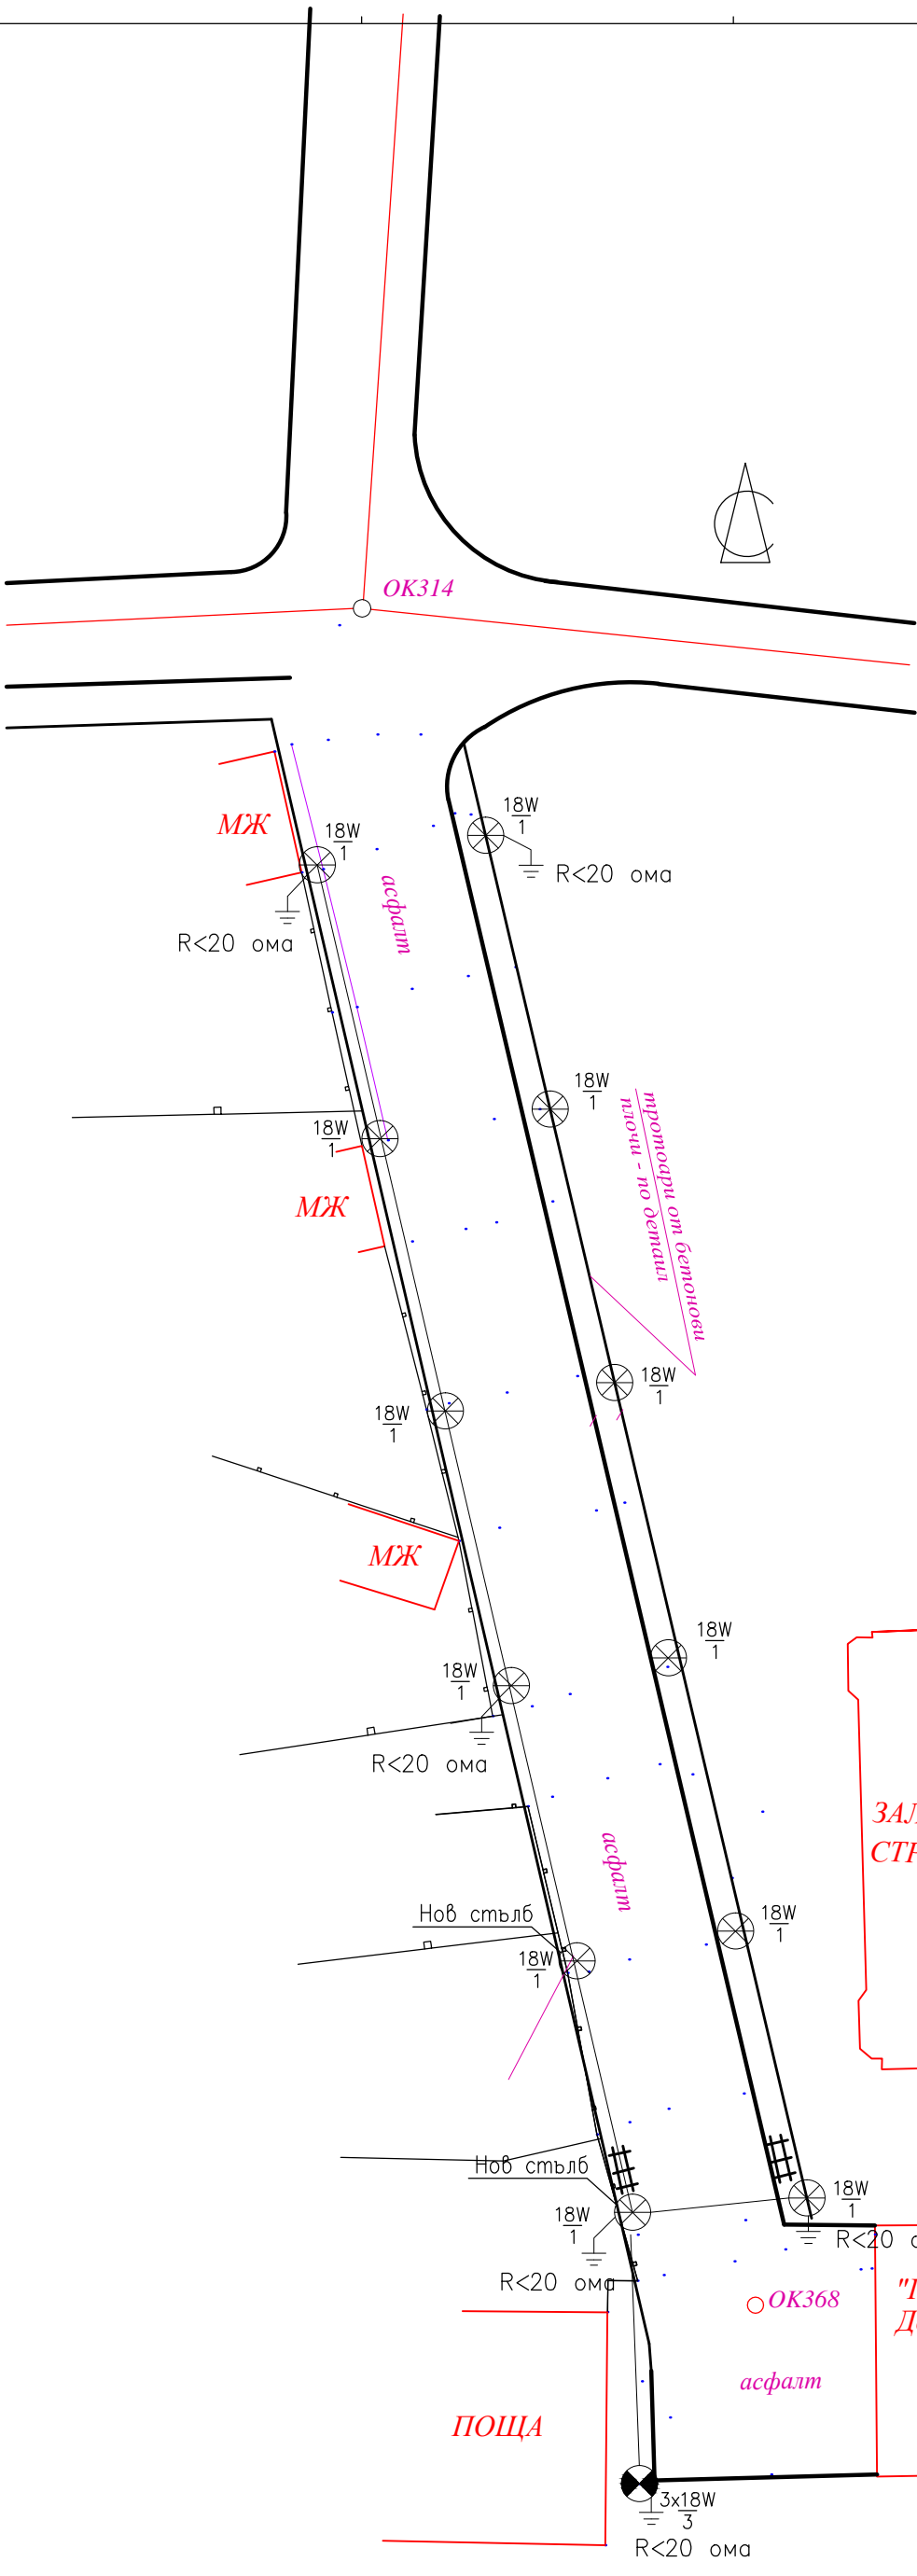


детайл за полагане на кабел в изкоп

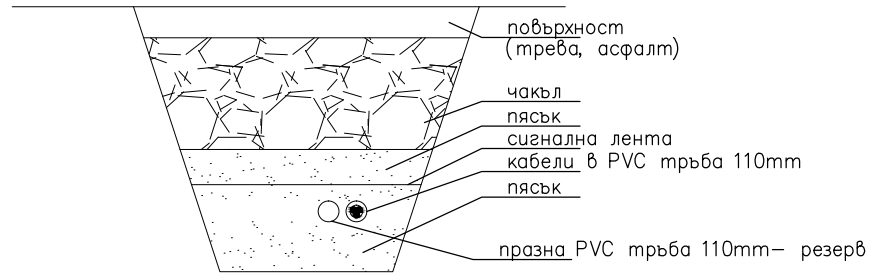

ЗАБЕЛЕЖКИ:

- Инсталацията да се изпълни с кабел СВТ 3x4mm<sup>2</sup>, положен в трѐба Ф50mm, според чертежа.
- При полагане на кабела да се вземе в предвид детайл А
- Заземява се всеки краен и разклонителен стълб от парковото осветление като се спазва R<20ома
- Стълбовете са съществуващи и ще се боядисат и ще се смени осветителното тяло и лампа. Ако на място се окаже че някой стълб е изгнил може да се замени. 2 бр. стълбове ще са нови

ЛЕГЕНДА

- Ш – ШАХТА ЕДИНИЧНА, 50/80/100см, с КАПАК 60/90см, дъно с отводняване.
- ☉ Парково осв.тяло – високо с 3бр. енергоспестяваща лампа 18W, IP 54
- ⊗ Парково осв.тяло – високо с енергоспестяваща лампа 18W, IP 54 кабел в PVC Ø50
- ⊥ Заземител R<20 ома

подпис и печат за пълна проектантска правоспособност:

*Handwritten signature*

“ДЖЕНЕРИС” АД – ГР. СОФИЯ

обект: РЕКОНСТРУКЦИЯ НА УЛИЧНА МРЕЖА И ТРОТОАРИ В НАСЕЛЕНИТЕ МЕСТА: с.СВЕТЛЯ, с.СИРИЩНИК, с.КОСАЧА и с.КОВАЧЕВЦИ–ОБЩИНА КОВАЧЕВЦИ

подобект: с. КОВАЧЕВЦИ

част: ЕЛ

фаза: РАБОТЕН ПРОЕКТ

чертеж: ЕЛ. ИНСТАЛАЦИИ И ДЕТАЙЛИ

възложител: ОБЩИНА КОВАЧЕВЦИ

ПРОЕКТАНТ инж. Ван Хачадуриян

Проект No мащаб М1:500 дата 11.2014

*Handwritten signature and stamp*  
 чертеж No 1