


**ЗАБЕЛЕЖКИ:**

1. Осветлението на стадиона е решено с издигане на СТС h=8m
2. На стълбове с №№ 1,2,3,4,5,6 да се монтират по два броя осветители - метал - халоген с мощност по 1000W
3. На стълбове с №№ 7 и 8 да се монтират по три броя осветителни тела - метал халоген с мощност по 1000W
4. Проекторите да се захранят с кабел CBT 3x2,5 положен в свободен изкоп

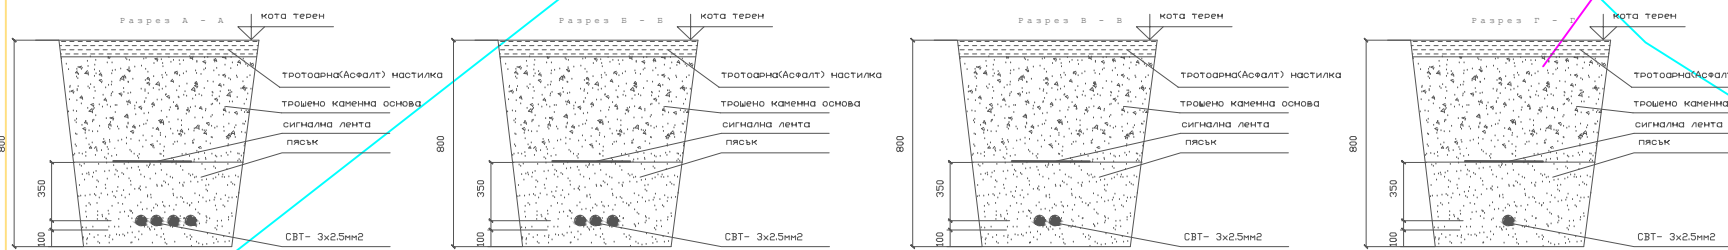

Обект: „Реконструкция на общински спортен комплекс в село Ковачевци и изграждане на мини игрище за футбол в село Калище, община Ковачевци“.

Подобект: Мини игрище за футбол в с. Калище

чертеж:	Ситуация	
възложител:	Община Ковачевци	
проектант:	инж. Калина Радулова	част: ЕЛ
		фаза ТП
		М 1:
		11.2013 г.
р-л фирма:	инж. Иво Гаджов	лист

Арх. арх. Владимир Чангулев	ОВК и ЕЕ	инж. И. Кралева
СК инж. Георги Барзов	ПБЗ	инж. Георги Барзов
ВиК инж. Л. Стойкова	ПБ	арх. Владимир Чангулев
Верт.пл. инж. Хр. Божинов	ОЗЕЛЕНЯВАНЕ:	ланд. арх. А. Илиев