


Табло осветление

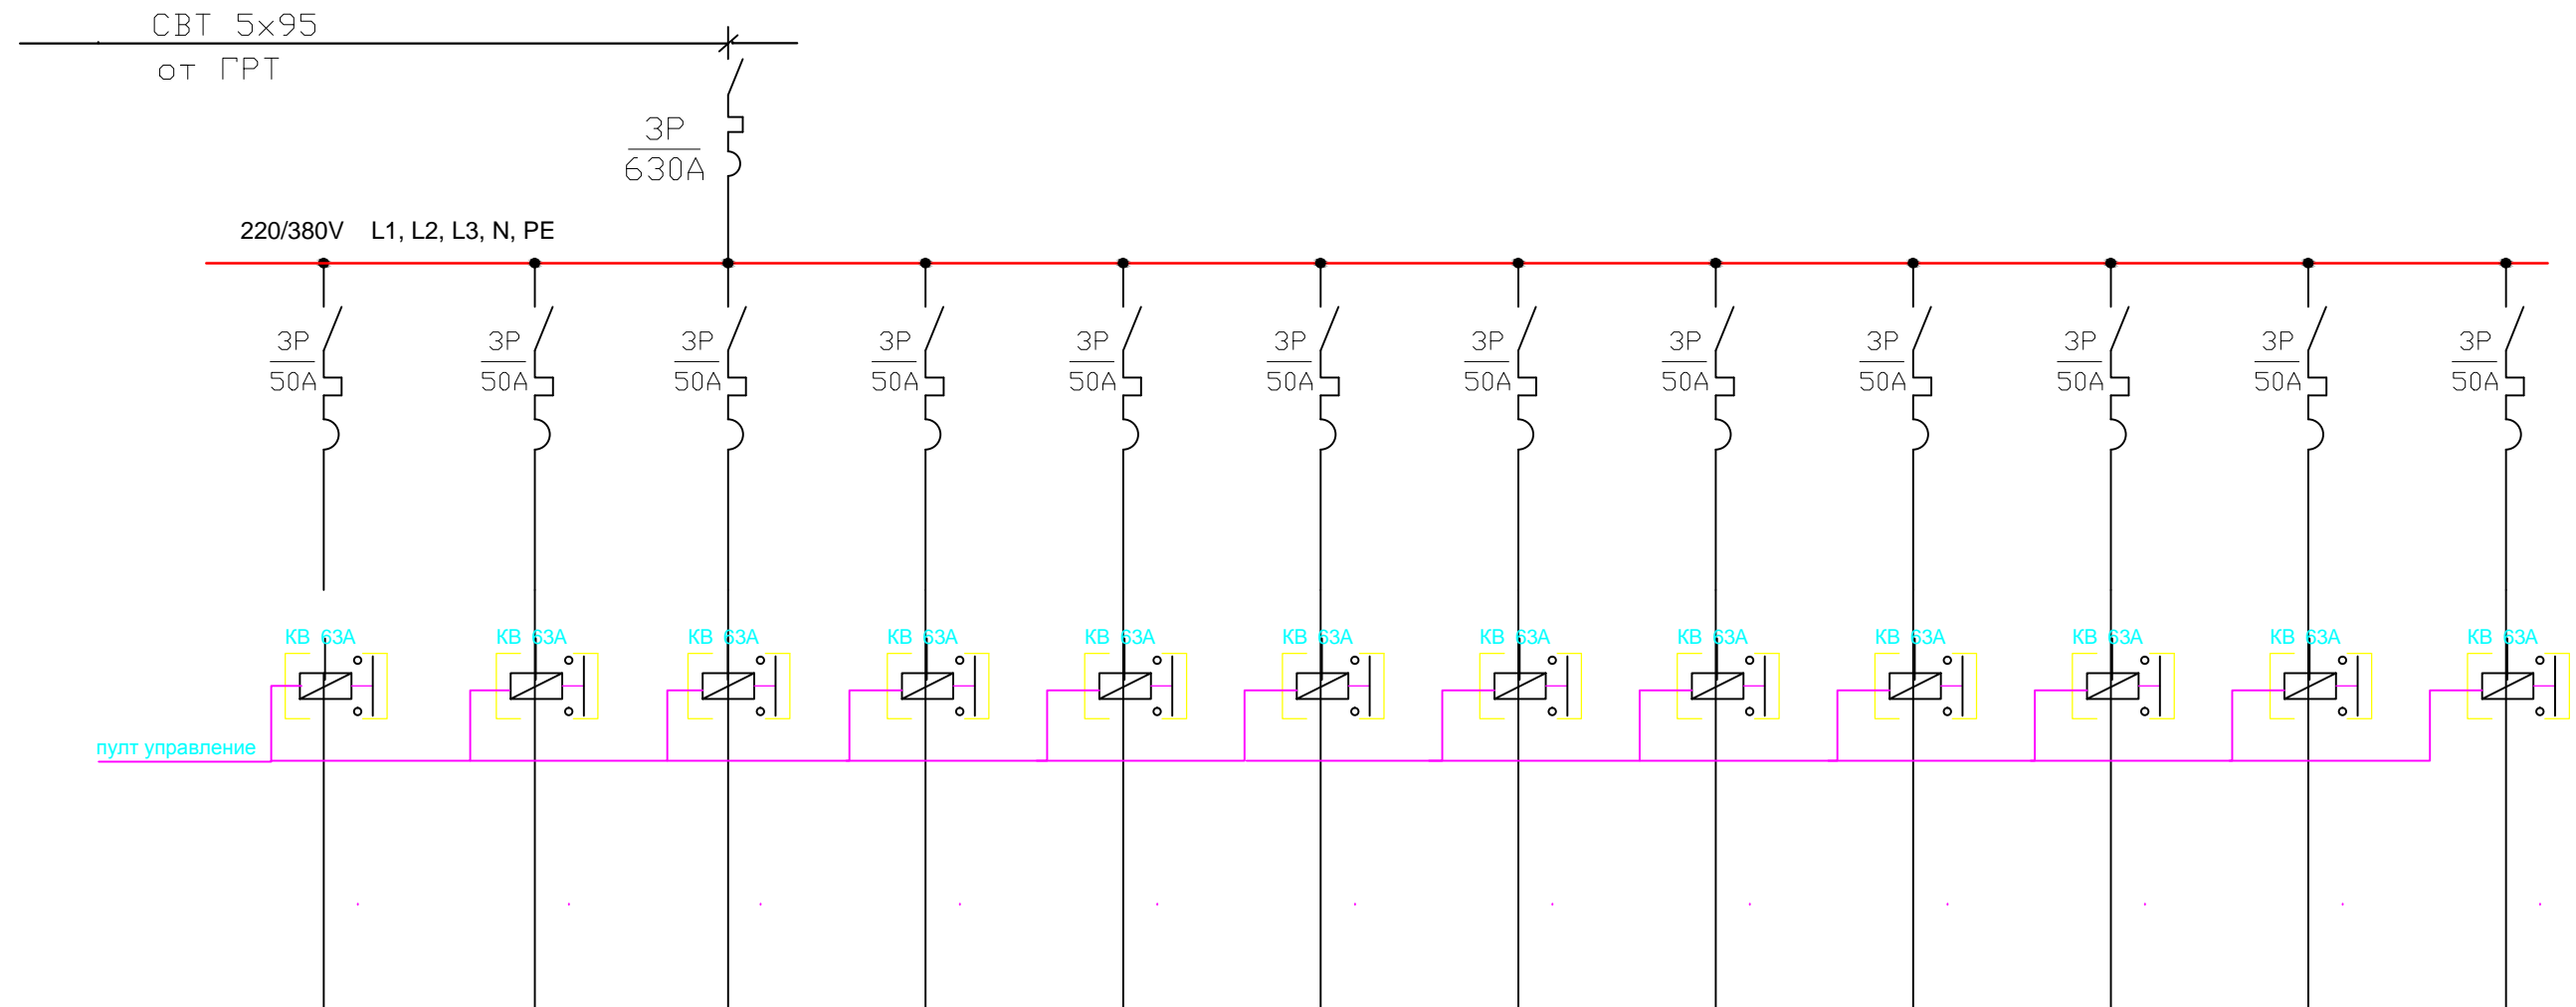

ТАБЛО		Пилот 1	Пилот 2	Пилот 3	Пилот 4	Пилот 5	Пилот 6	Пилот 7	Пилот 8	Пилот 9	Пилот 10	Пилот 11	Пилот 12
Излаз	БР.	1	2	3	4	5	6	7	8	9	10	11	12
Ринст.	кW	10.00	10.00	10.00	10.00	10.00	10.00	10.00	10.00	10.00	10.00	18.00	18.00
Захр. линия	мм ²	СВТ5x16	СВТ5x16	СВТ5x16	СВТ5x16	СВТ5x16	СВТ5x16	СВТ5x16	СВТ5x16	СВТ5x16	СВТ5x16	СВТ5x16	СВТ5x16
Фаза	-	3L,N,PE	3L,N,PE	3L,N,PE	3L,N,PE	3L,N,PE	3L,N,PE	3L,N,PE	3L,N,PE	3L,N,PE	3L,N,PE	3L,N,PE	3L,N,PE
По секции: Р _и , К _е , Р _е , I _p		Р _и =Р _е =10кW I _p =15.4А										Р _и =Р _е =36кW I _p =55.4А	
Общо: Р _и , Р _е		Р _и =Р _е =136кW I _p =209А											

Арх. арх. Владимир Чангулев
 СК инж. Георги Барзов
 ВиК инж. Л. Стойкова
 Верт.пл. инж. Хр. Божинов

[Handwritten signature]

съгласували:

ОВК и ЕЕ инж. И. Кралева
 ПБЗ инж. Георги Барзов
 ПБ арх. Владимир Чангулев
 ОЗЕЛЕНЯВАНЕ: ланд. арх. А. Илиев

[Handwritten signature]

Обект: „Реконструкция на общински спортен комплекс в село Ковачевци и изграждане на мини игрище за футбол в село Калище, община Ковачевци”.

Подобект: Реконструкция на общински спортен комплекс в с. Ковачевци

чертеж: Табло осветление стадион

възложител: Община Ковачевци

част: ЕЛ

проектант: инж. Калина Радулова

фаза РП

М 1:

03.2014 г.

р-л фирма: инж. Иво Гаджов

лист

[Handwritten signature]