Стълбче за УО h=4m
Активен мълниеприемник r=52m
Кабел СВТ 3х2,5 - захранване на УО
Заземител 1500х63х63х6,3

R≤20Ω

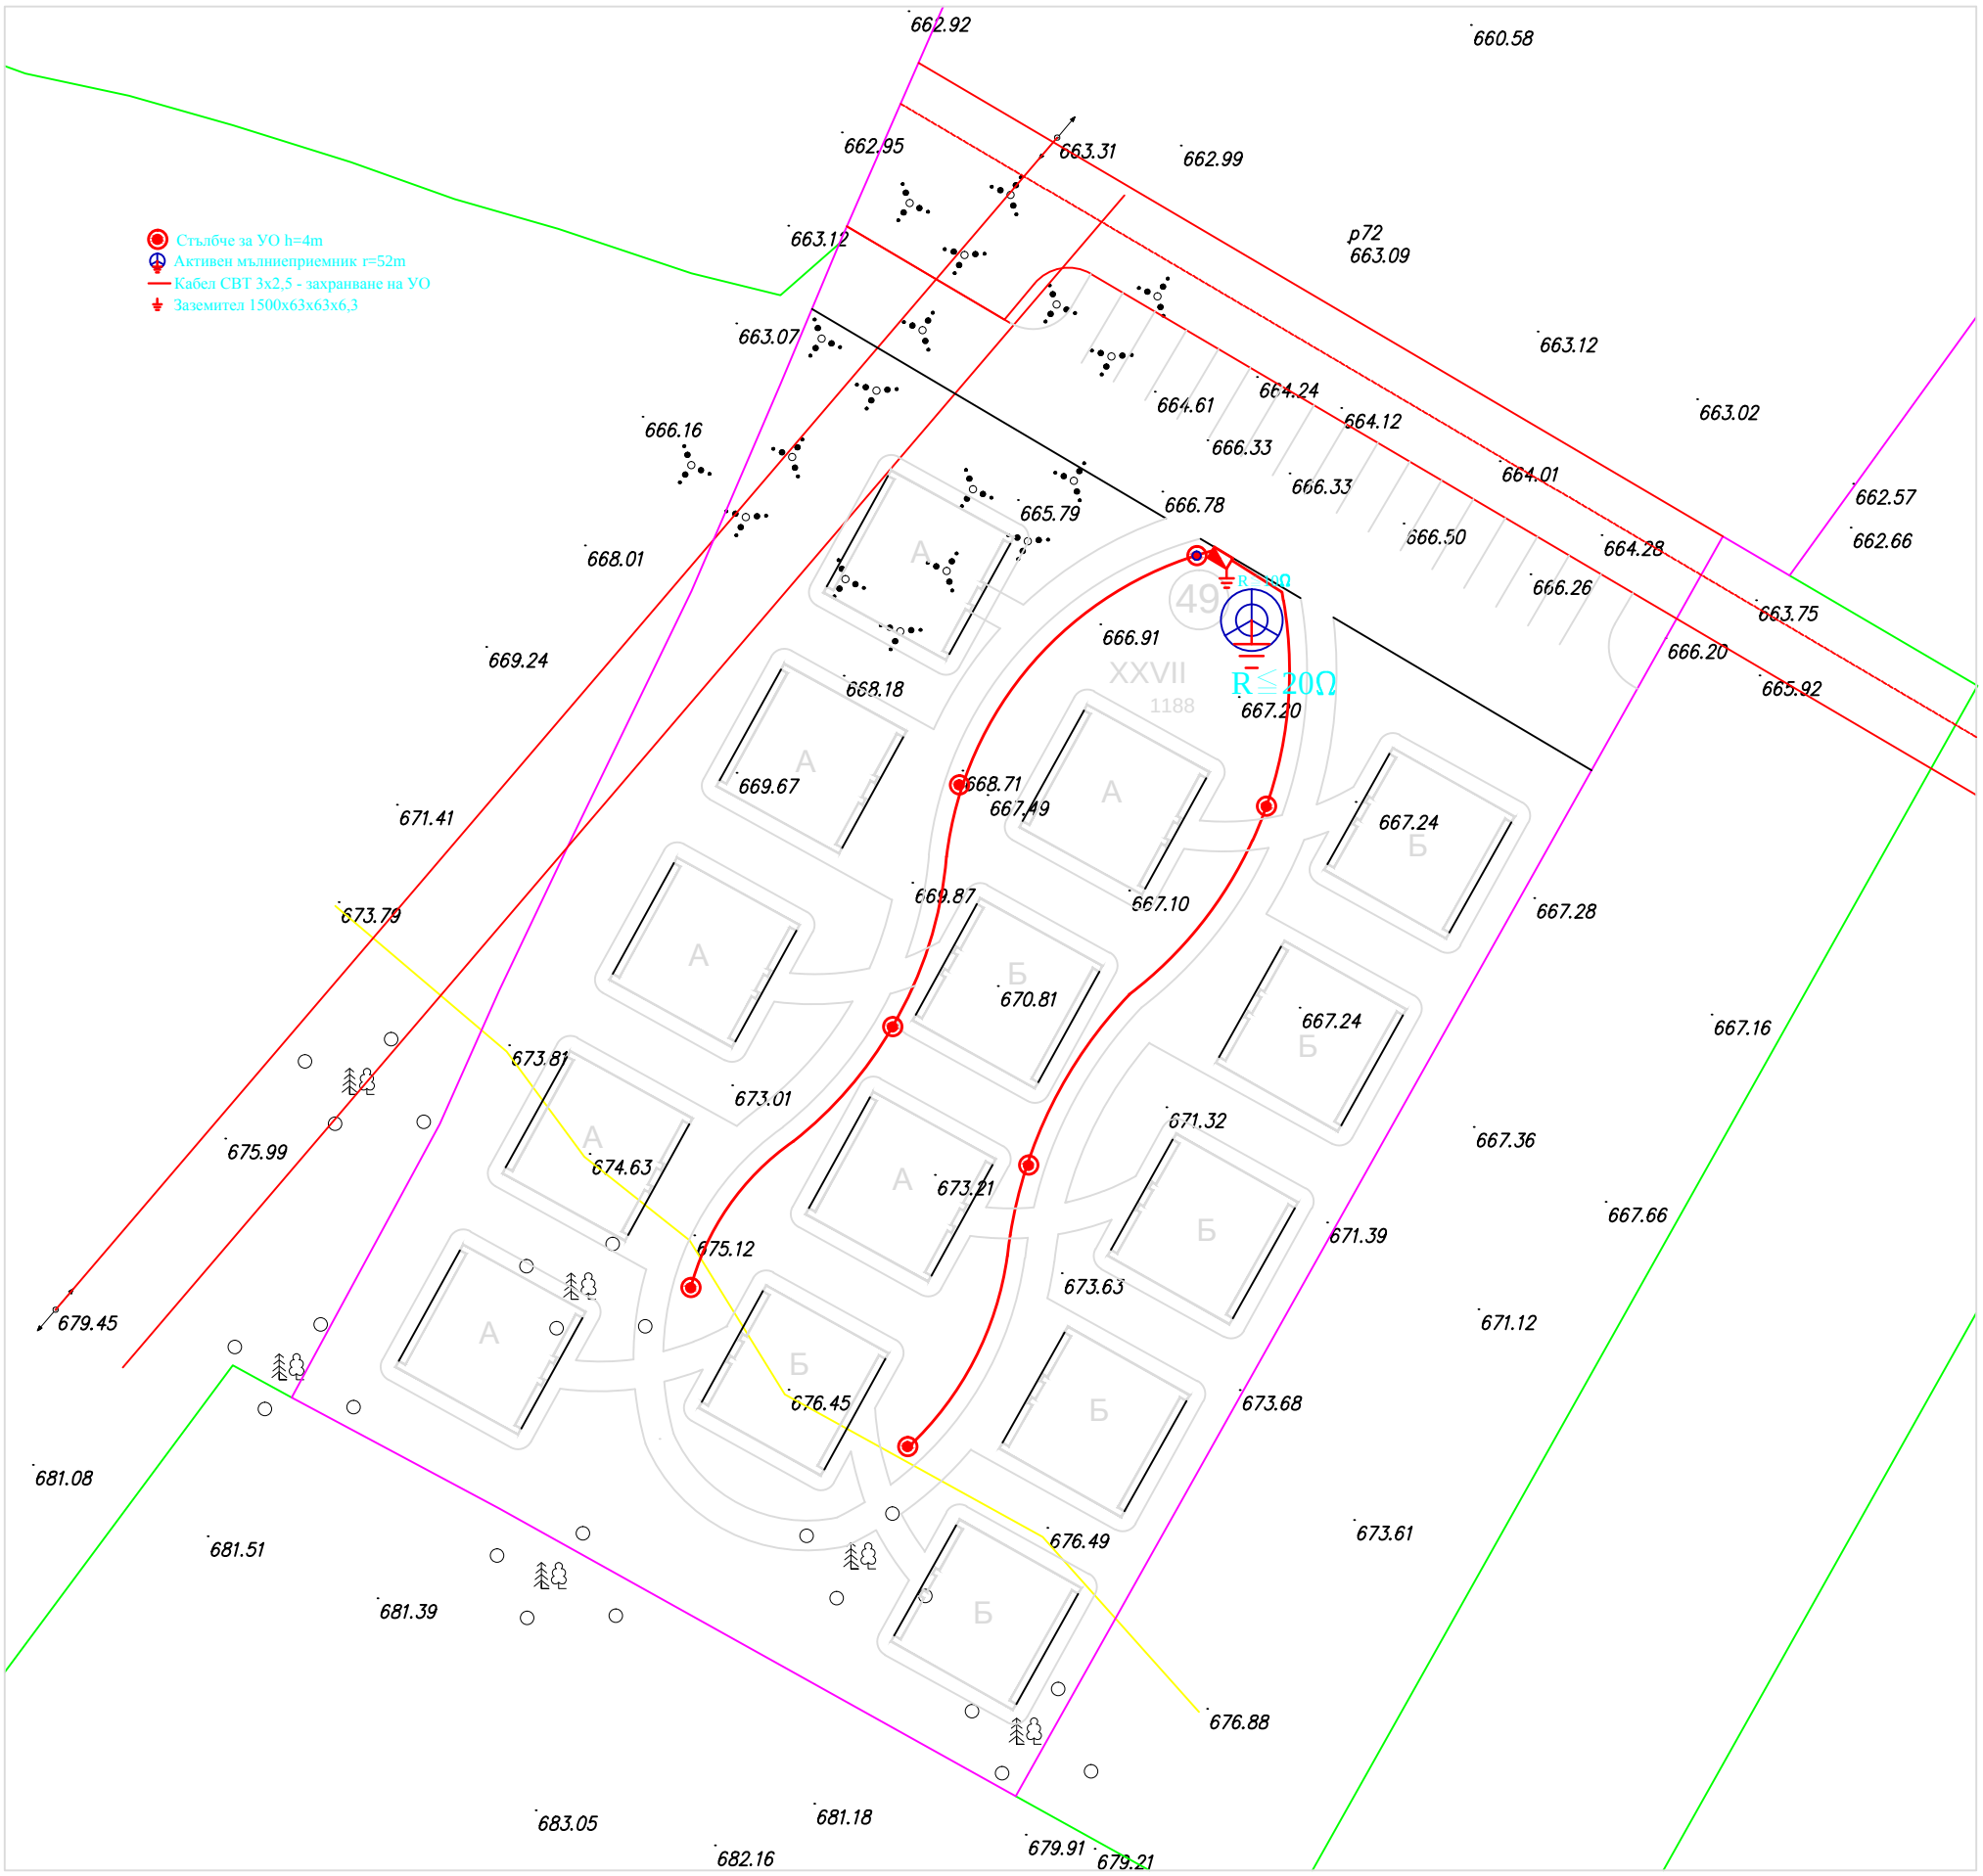

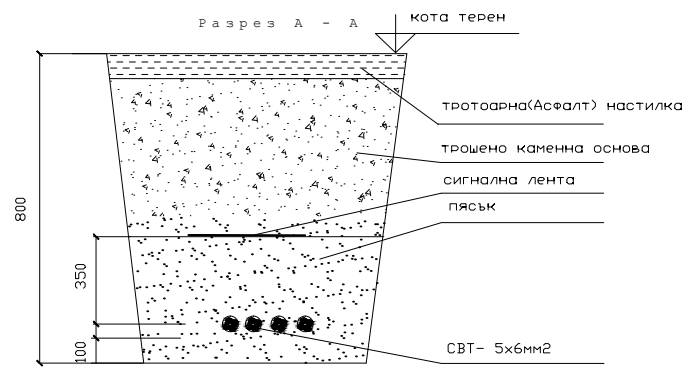

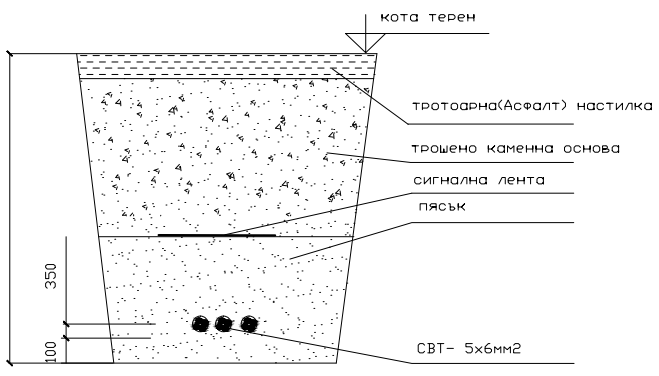

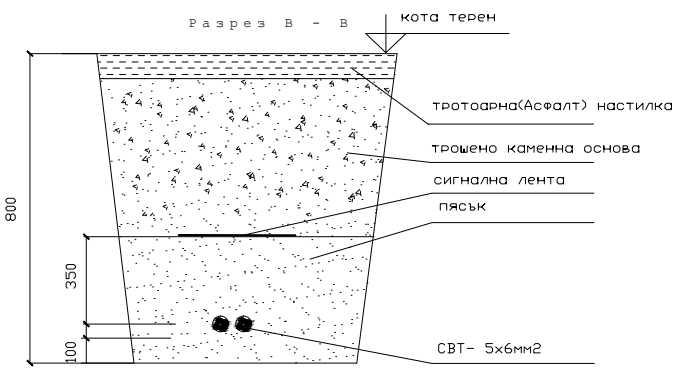

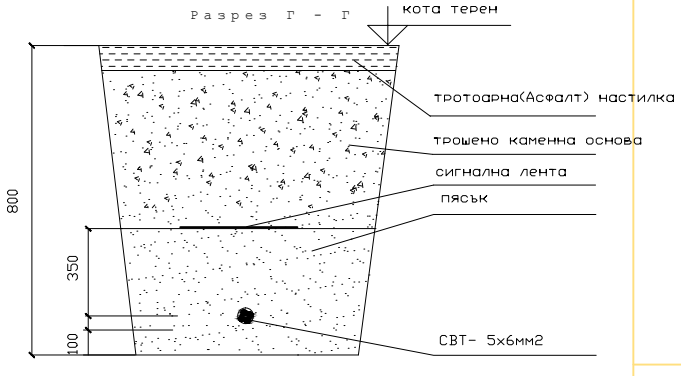

Обект: „Реконструкция на общински спортен комплекс в село Ковачевци и изграждане на мини игрище за футбол в село Калище, община Ковачевци”.

Подобект: Ситуация къщи за гостуващи отбори

чертеж:	Ситуация разпределение УО		
възложител:	Община Ковачевци		част: ЕЛ
проектант:	инж. Калина Радулова		фаза ТП
			М 1:
			10.2013 г.
р-л фирма:	инж. Иво Гаджов		лист

съгласували:

Арх.	арх. Владимир Чангулев	ОВК и ЕЕ	инж. И. Кралева
СК	инж. Георги Барзов	ПБЗ	инж. Георги Барзов
ВиК	инж. Л. Стойкова	ПБ	арх. Владимир Чангулев
Верт.пл.	инж. Хр. Божинов	ОЗЕЛЕНЯВАНЕ:	ланд. арх. А. Илиев