

**ЛЕГЕНДА**

- СЪЩЕСТВУВАЩИ РАЙОННО ОСВЕТЛЕНИЕ, СТОМАНЕН (БЕТОНЕН), 7,0 м над терена/общо 8м/ С ЕДИНИЧНА РОГАТКА, ЕДИН БРОЙ ОСВЕТИТЕЛИ С НАТРИЕВА ЛАМПА, 70W, С РАЗПРЕДЕЛИТЕЛНА КУТИЯ, МОНОФАЗЕН ВХОД-ИЗХОД, ЕДИН МОНОФАЗЕН АВТОМАТ 10А ЗА ЗАЩИТА НА ОСВЕТИТЕЛНИТЕ ТЕЛА, КУТИЯТА СЕ МОНТИРА КЪМ СЪТЪЛБА, НА 50см ОТ ТЕРЕНА
- ⊕ Заземител R<20 ома
- кабел в PVC Ø110


**ЗАБЕЛЕЖКИ:**

1. Инсталацията да се изпълни с кабел СВТ 2x10mm<sup>2</sup>, положен в тръба Ф110мм, според чертежа. До всяка тръба Ф110мм, да се положи и една резервна. По желание на инвеститора да се положат още 2 тръби за захранване на къщите.
2. При полагане на кабела да се вземе в предвид детайл А.
3. Осветителните тела да се поставят на съществуващите стълбове, като до тях се изгради шахта.
4. На местата където се пресича пътното платно да се постави метална тръба.

ПОДПИС И ПЕЧАТ ЗА ПЪЛНА ПРОЕКТАНСКА ПРАВОСПОСОБНОСТ:


*Handwritten signature*

Детайл за шахта –разрез

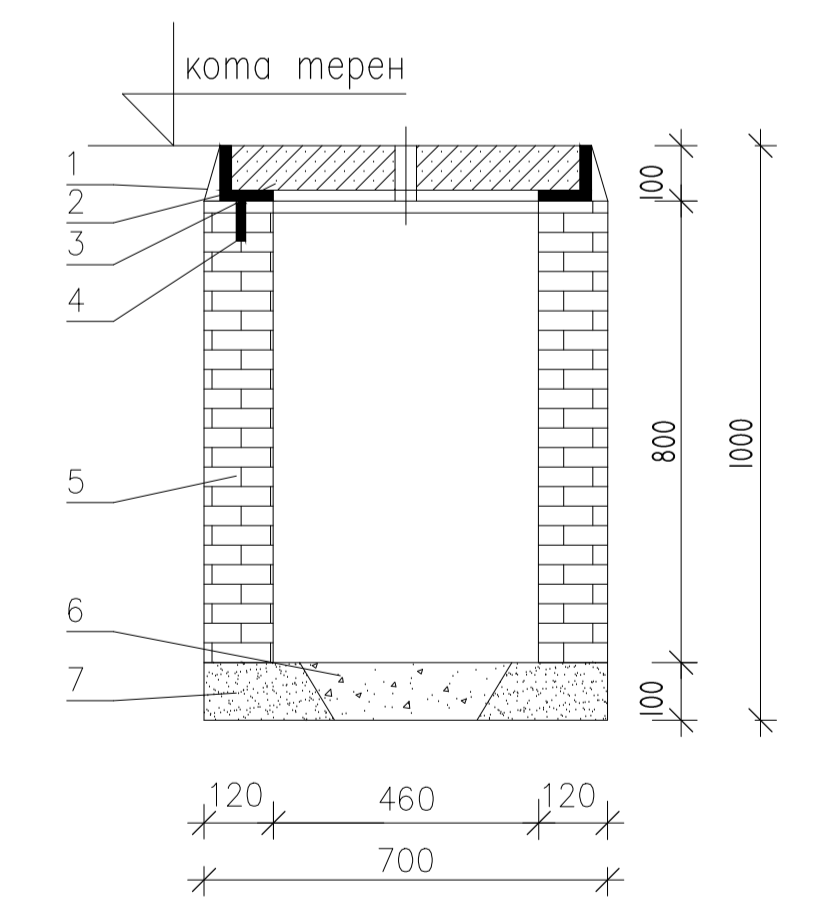

№	наименование	техническо описание	м-ка	к-во
1	циментен разтвор	за зъмно лутване	м3	0,04
2	рамка	вън-р-ри 64/94 ъглов профил 1,90/90/8мм	бр	1
3	капак	вън-р-ри 60/90	бр	1
4	закладна плочка	ст.ш.шина L=12	бр	4
5	зидария	тухли 25/12/6,5	м2	3,04
6	дренажен канал	фракция 3 до 5	м3	0,09
7	бетон за фундаменти	марка 150	м3	0,1

детайл за полагане на кабел в изкоп

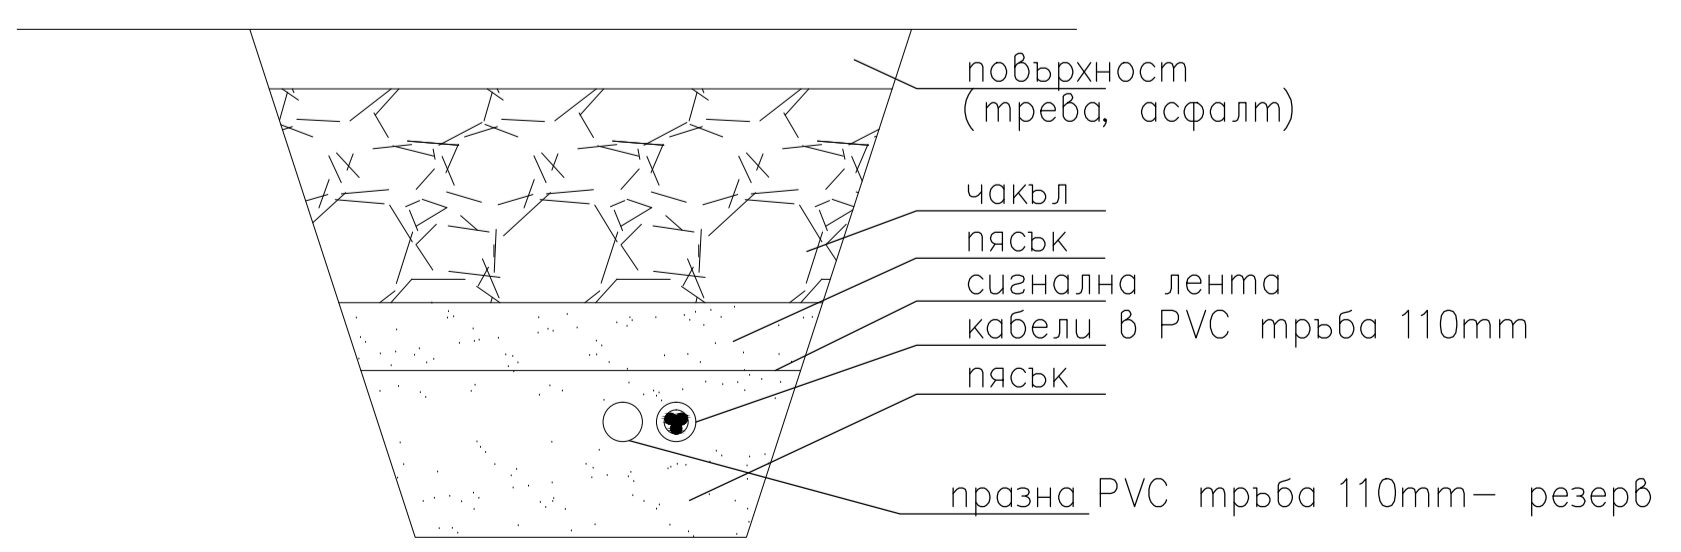

**“ДЖЕНЕРИС” АД – ГР. СОФИЯ**

обект: РЕКОНСТРУКЦИЯ НА УЛИЧНА МРЕЖА И ТРОТОАРИ В НАСЕЛЕНИТЕ МЕСТА: с.СВЕТЛЯ, с.СИРИШНИК, с.КОСАЧА и с.КОВАЧЕВЦИ-ОБЩИНА КОВАЧЕВЦИ

подобект: с.СИРИШНИК – НОВ КВАРТАЛ

част: ЕЛ

фаза: РАБОТЕН ПРОЕКТ

чертеж: ЕЛ. ИНСТАЛАЦИИ И ДЕТАЙЛИ

възложител: ОБЩИНА КОВАЧЕВЦИ

ПРОЕКТАНТ	инж. Ван Хачадурян	<i>Handwritten signature</i>
Проект №	мащаб М1:1000 дата 11.2014	