

Координатен регистър на новопроектираните точки от ПГО



No	X	Y	H
1	4592366.756	8455547.547	669.193
2	4592439.242	8455571.515	670.527
3	4592463.273	8455531.545	672.171
4	4592507.877	8455657.049	672.629
5	4592564.132	8455657.443	674.152
6	4592650.010	8455691.339	676.898

Трасировъчни данни на главните точки на кръговите криви и чупките

Точка	Кота	X	Y
Начало кл.1	677.31	4592658.851	8455688.738
НК 1	676.94	4592646.207	8455686.964
СК 1	676.87	4592643.831	8455686.512
КК 1	676.81	4592641.511	8455685.834
9	674.51	4592580.222	8455664.639
НК 2	673.81	4592549.987	8455657.013
СК 2	673.72	4592545.801	8455656.192
КК 2	673.60	4592541.552	8455655.821
НК 3	672.81	4592518.011	8455655.028
СК 3	672.47	4592508.263	8455652.688
КК 3	672.13	4592500.217	8455646.707
НК 4	671.42	4592478.254	8455622.147
СК 4	671.25	4592470.884	8455613.416
КК 4	671.08	4592464.025	8455604.279
НК 5	671.01	4592461.081	8455600.115
СК 5	670.90	4592456.702	8455594.231
КК 5	670.79	4592452.040	8455588.568
28	670.45	4592435.760	8455572.110
30	670.31	4592426.207	8455567.106
НК 6	670.22	4592419.874	8455564.345
СК 6	670.17	4592416.747	8455563.136
КК 6	670.12	4592413.529	8455562.192
НК 7	669.60	4592384.278	8455554.930
СК 7	669.57	4592382.781	8455554.598
КК 7	669.54	4592381.268	8455554.344
Край клон 1	669.20	4592364.434	8455551.952
Начало кл.2	670.54	4592441.019	8455575.827
Край клон 2	672.10	4592457.794	8455532.140

Координатен регистър на центретата на кръговите криви

Точка	X	Y
O1	4592649.682	8455662.206
O2	4592540.205	8455695.798
O3	4592518.853	8455630.042
O4	4592627.337	8455488.827
O5	4592338.583	8455686.715
O6	4592403.891	8455601.014
O7	4592377.049	8455584.046
O8	4592436.664	8455564.116
O9	4592448.453	8455536.245
O10	4592460.105	8455542.162
O11	4592451.539	8455574.233
O12	4592421.134	8455594.369
O13	4592397.047	8455619.762

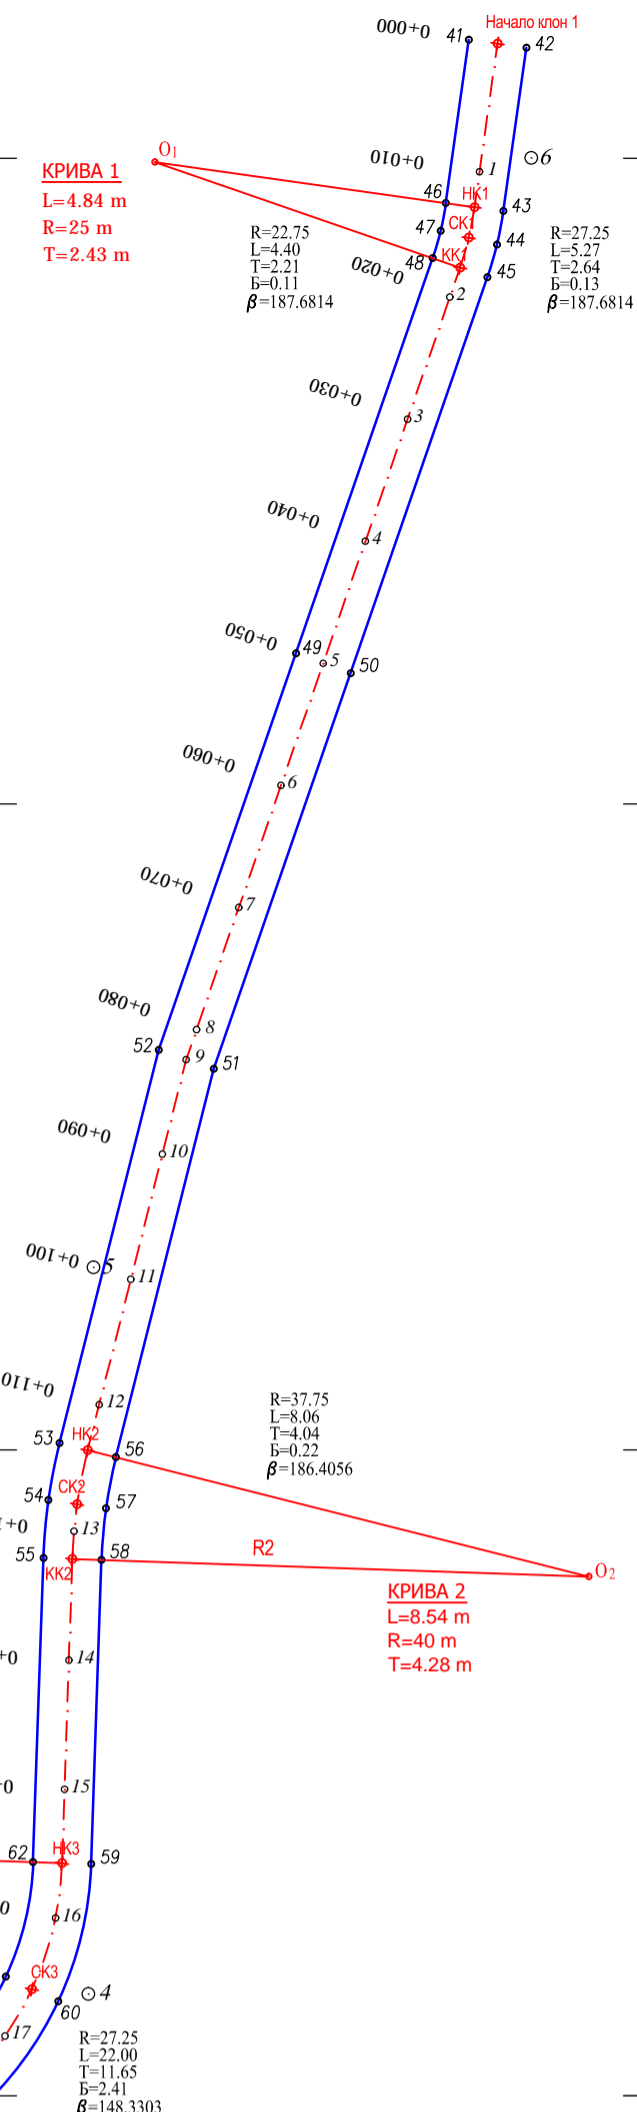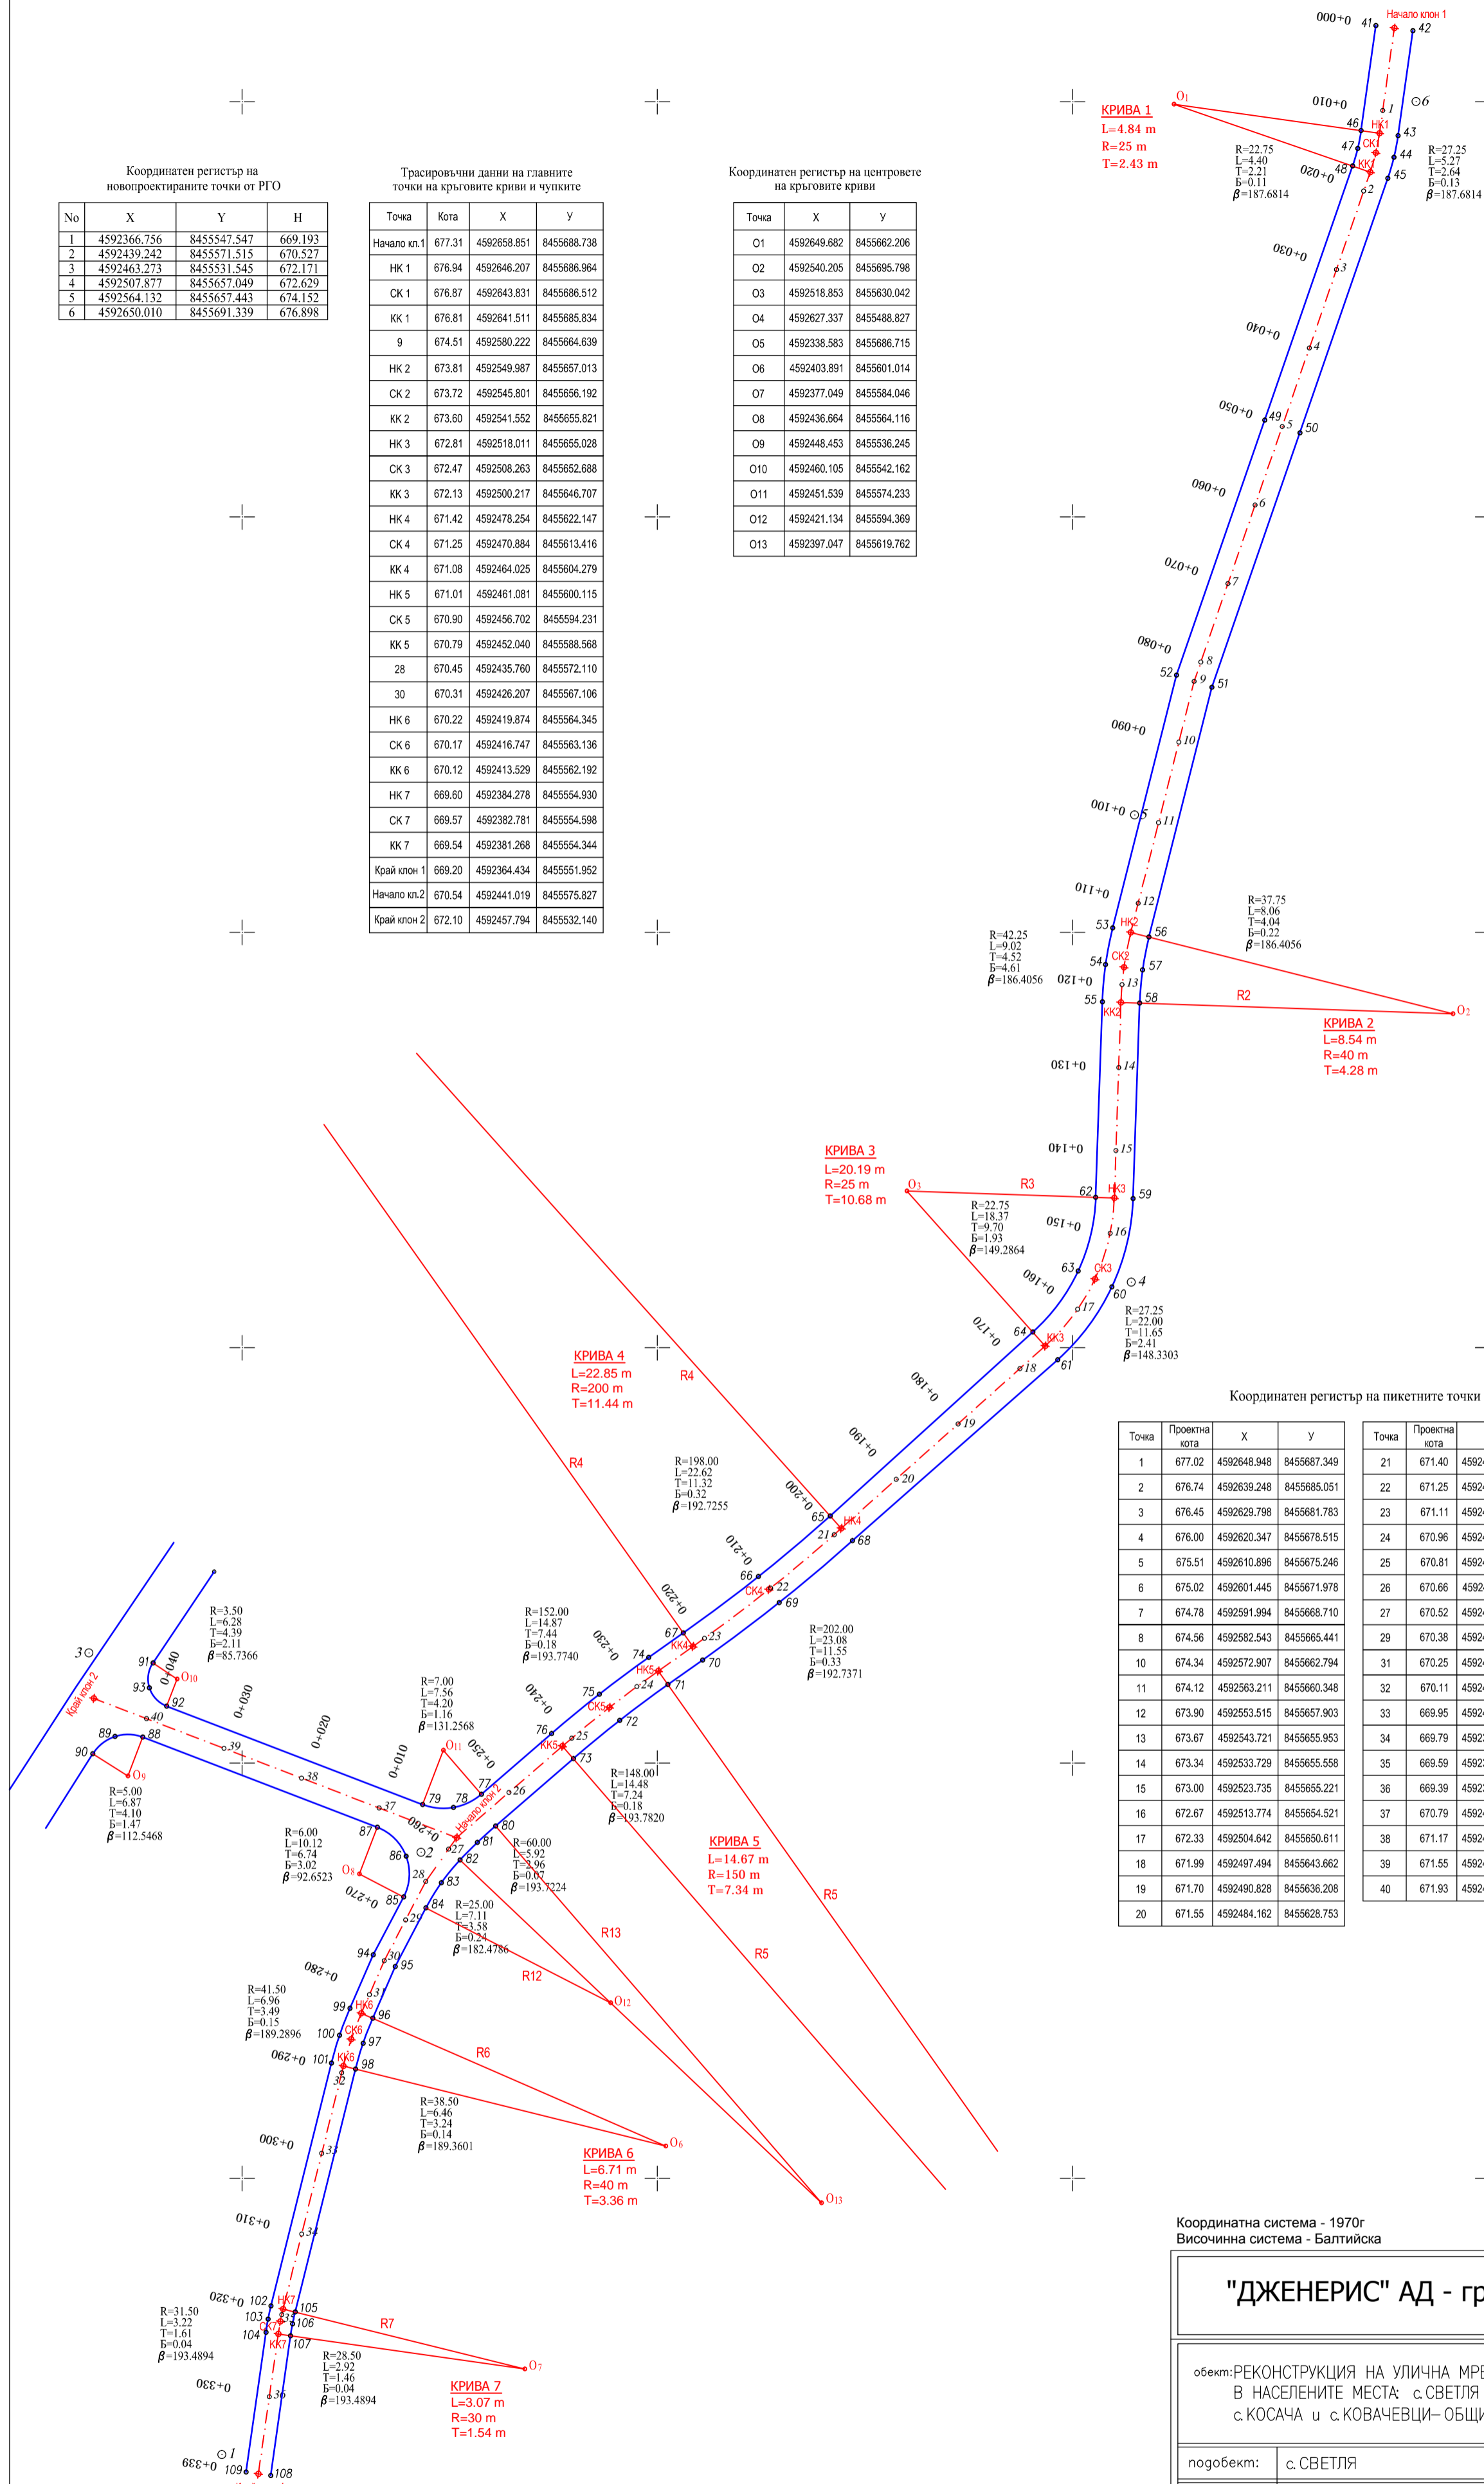

Координатен регистър на пикетните точки

Точка	Проектна кота	X	Y	Точка	Проектна кота	X	Y
1	677.02	4592648.948	8455687.349	21	671.40	4592477.498	8455621.297
2	676.74	4592639.248	8455685.051	22	671.25	4592471.065	8455613.643
3	676.45	4592629.798	8455681.783	23	671.11	4592465.022	8455605.676
4	676.00	4592620.347	8455678.515	24	670.96	4592459.216	8455597.535
5	675.51	4592610.896	8455675.246	25	670.81	4592453.007	8455589.697
6	675.02	4592601.445	8455671.978	26	670.66	4592446.471	8455582.130
7	674.78	4592591.994	8455668.710	27	670.52	4592439.658	8455574.865
8	674.56	4592582.543	8455665.441	29	670.38	4592431.130	8455569.685
10	674.34	4592572.907	8455662.794	31	670.25	4592422.135	8455565.331
11	674.12	4592563.211	8455660.348	32	670.11	4592412.728	8455561.993
12	673.90	4592553.515	8455657.903	33	669.99	4592403.023	8455559.584
13	673.67	4592543.721	8455655.953	34	669.79	4592393.317	8455557.174
14	673.34	4592533.729	8455655.558	35	669.59	4592383.610	8455554.772
15	673.00	4592523.735	8455655.221	36	669.39	4592373.725	8455553.273
16	672.67	4592513.774	8455654.521	37	670.79	4592444.604	8455664.492
17	672.33	4592504.842	8455650.611	38	671.17	4592448.188	8455557.156
18	671.99	4592497.494	8455643.662	39	671.55	4592451.773	8455547.821
19	671.70	4592490.828	8455636.208	40	671.93	4592455.357	8455538.486
20	671.55	4592484.162	8455628.753				

Координатна система - 1970г
Височинна система - Балтийска

"ДЖЕНЕРИС" АД - гр.София

обект: РЕКОНСТРУКЦИЯ НА УЛИЧНА МРЕЖА И ПРОТОАРИ В НАСЕЛЕНИТЕ МЕСТА с.СВЕТЛЯ, с.СИРИШНИК, с.КОСАЧА и с.КОВАЧЕВЦИ-ОБЩИНА КОВАЧЕВЦИ

подобект:	с.СВЕТЛЯ
част:	ГЕОДЕЗИЯ
фаза:	РАБОТЕН ПРОЕКТ
чертеж:	ТРАСИРОВЪЧЕН ПЛАН
възложител:	ОБЩИНА КОВАЧЕВЦИ
проектант:	инж.Стефан Георгиев
СЪГЛАСУВАЛИ:	
Част Пътна	инж.К.Николов
Част ПБЗ	инж.В.Гюрова
Проект No 120390	машаб 1:500
	gamma 11.2014
	чертеж No 2