








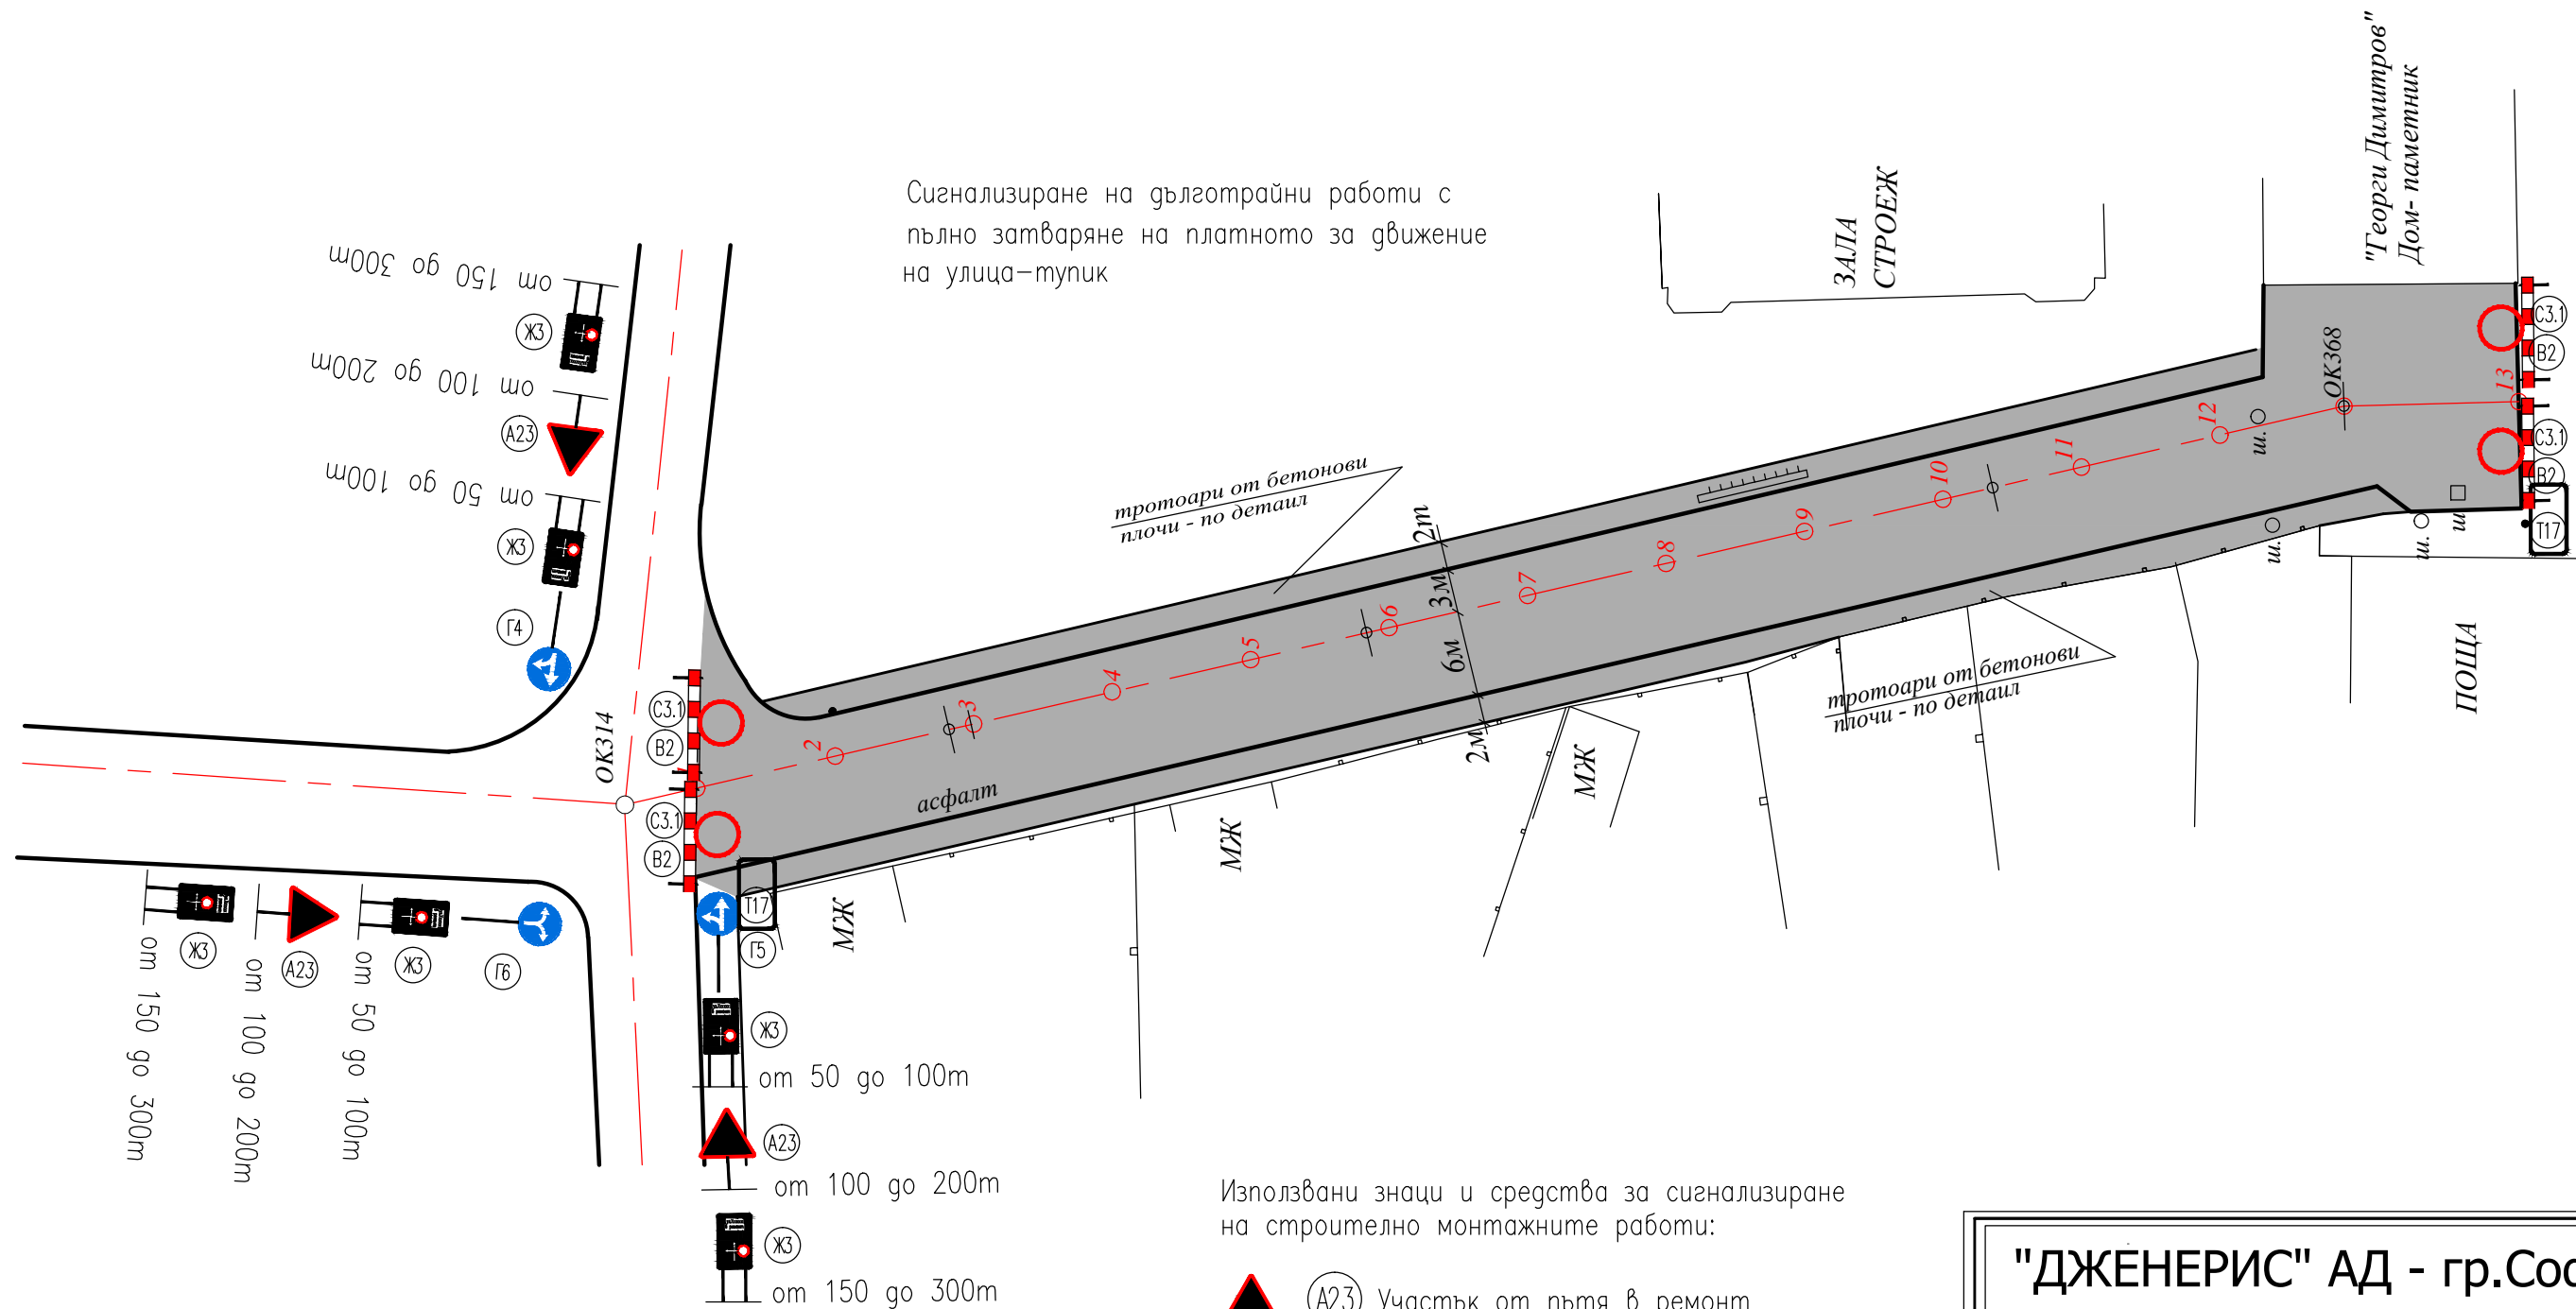

Сигнализиране на дълготрайни работи с пълно затваряне на платното за движение на улица-тупик



Използвани знаци и средства за сигнализиране на строително монтажните работи:

-  А23 Участък от пътя в ремонт
-  Г4 Движение само направо или надясно след знака
-  Г5 Движение само направо или наляво след знака
-  Г6 Движение само наляво или надясно след знака
-  ЖЗ Предварителен указател за отклоняване на движението
-  Т17 Табела с текст: "Премини на свободния тротоар"
-  В2 Забранено е влизането на пътни средства в двете посоки
-  С3.1 Барьера

"ДЖЕНЕРИС" АД - гр.София

обект:
РЕКОНСТРУКЦИЯ НА УЛИЧНА МРЕЖА И ТРОТОАРИ
В НАСЕЛЕНИТЕ МЕСТА: с.СВЕТЛЯ , с.СИРИЩНИК ,
с.КОСАЧА и с.КОВАЧЕВЦИ- ОБЩИНА КОВАЧЕВЦИ

подобект: с. КОВАЧЕВЦИ

част: ПЛАН БЕЗОПАСНОСТ И ЗДРАВЕ

фаза: РАБОТЕН ПРОЕКТ

чертеж: ВРЕМЕННА ОРГАНИЗАЦИЯ И
БЕЗОПАСНОСТ НА ДВИЖЕНИЕТО

възложител: ОБЩИНА КОВАЧЕВЦИ

ПБЗ	инж. В.Гюрова		
Проект No 120390	мащаб М1:500	дата 06.2014	чертеж No ВОбД1-КОВ