


20

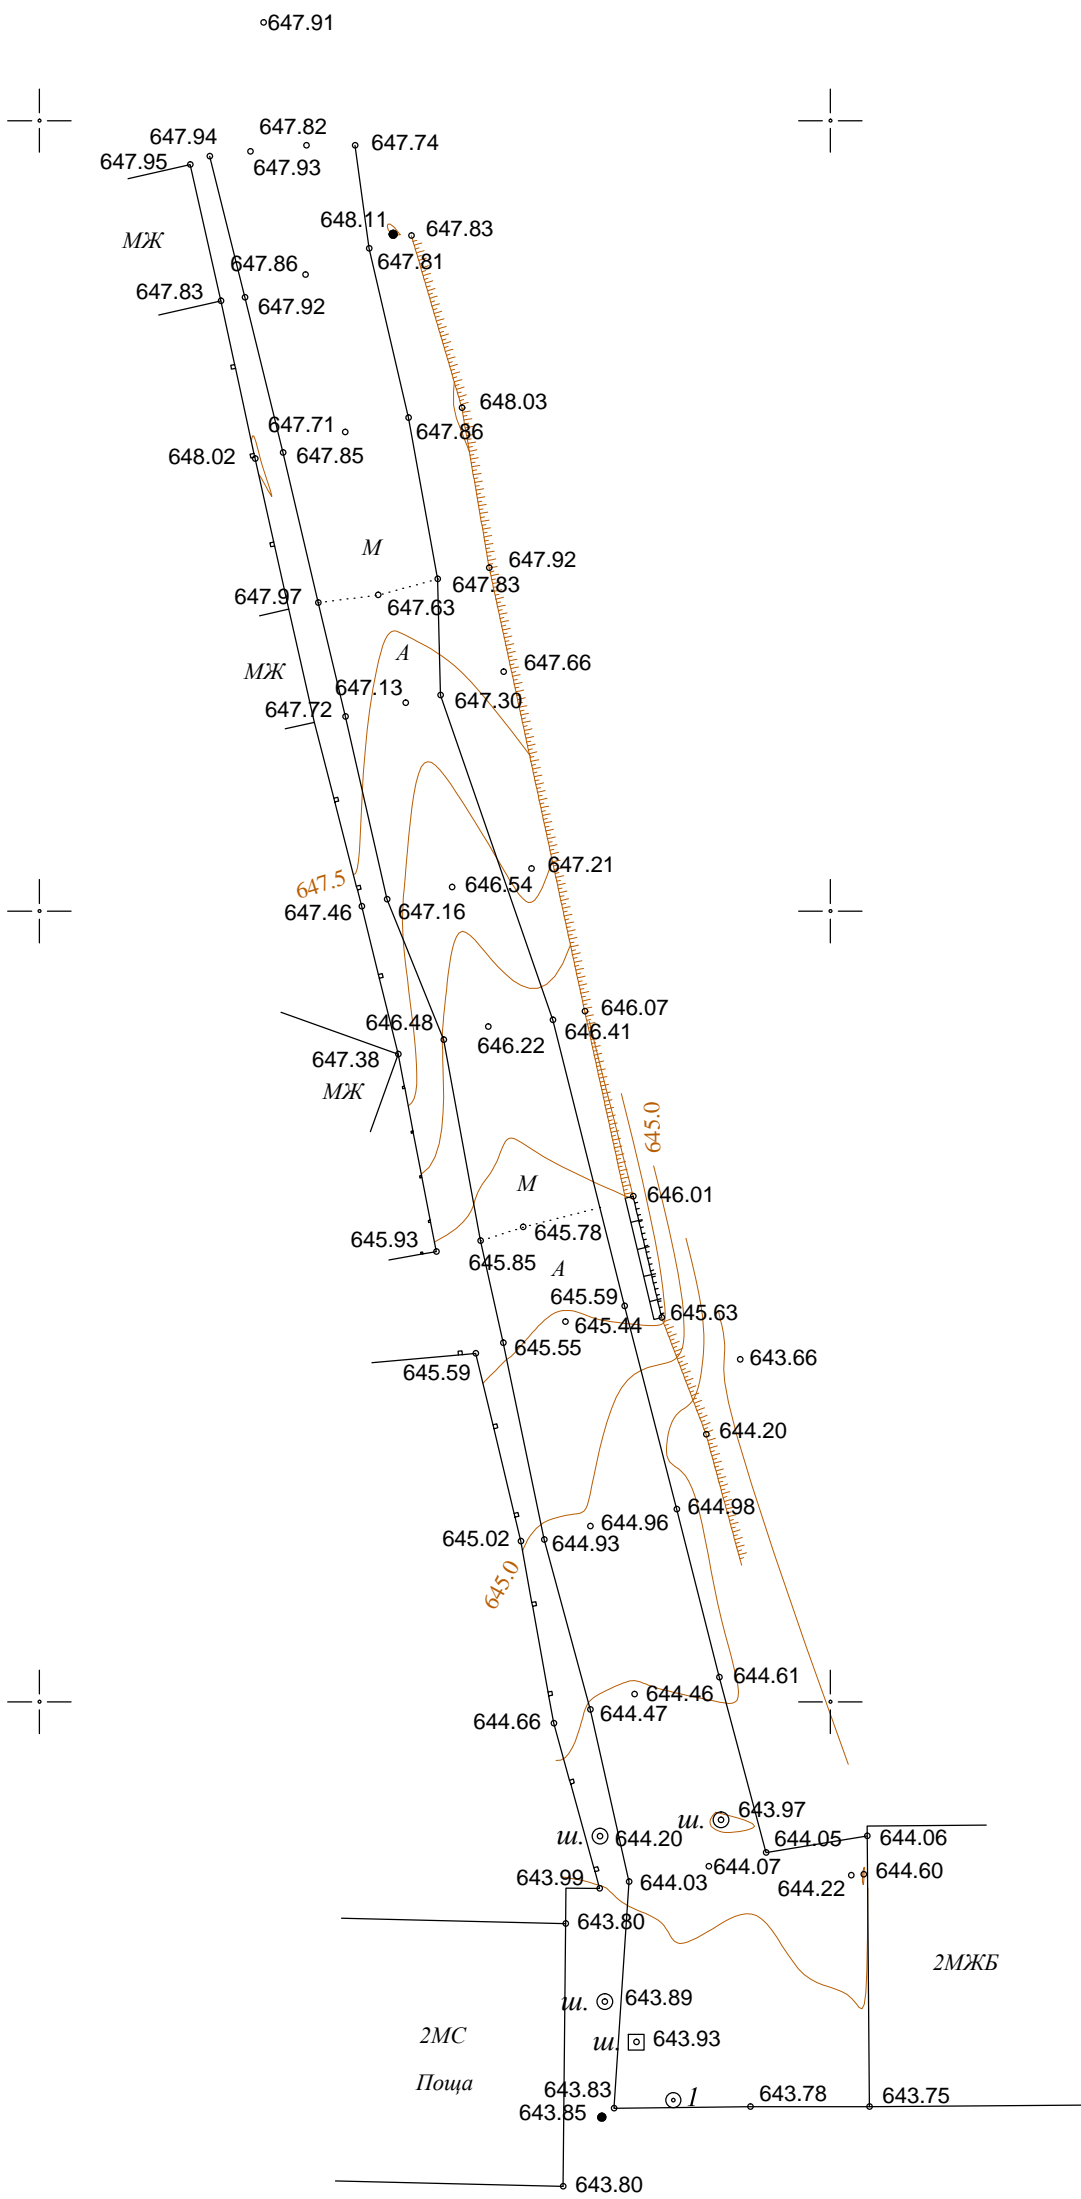

"ДЖЕНЕРИС" АД гр.София

обект: РЕКОНСТРУКЦИЯ НА УЛИЧНА МРЕЖА И ТРОТОАРИ
В НАСЕЛЕНИТЕ МЕСТА: с.СВЕТЛЯ , с.СИРИЩНИК ,
с.КОСАЧА и с.КОВАЧЕВЦИ- ОБЩИНА КОВАЧЕВЦИ

побект: с. КОВАЧЕВЦИ

част: ГЕОДЕЗИЧЕСКА

фаза: РАБОТЕН ПРОЕКТ

чертеж: ГЕОДЕЗИЧЕСКА СНИМКА

възложител: ОБЩИНА КОВАЧЕВЦИ

част Геодезия	инж. Стефан Георгиев		
Проект No	мащаб М1:500	дата 11.2014	чертеж No 1