


# СКИЦА ПРОЕКТ

Координатна система 1970 г.

ПИ 5 и 21, с. Ковачевци, махала Калайджийска, общ. Ковачевци

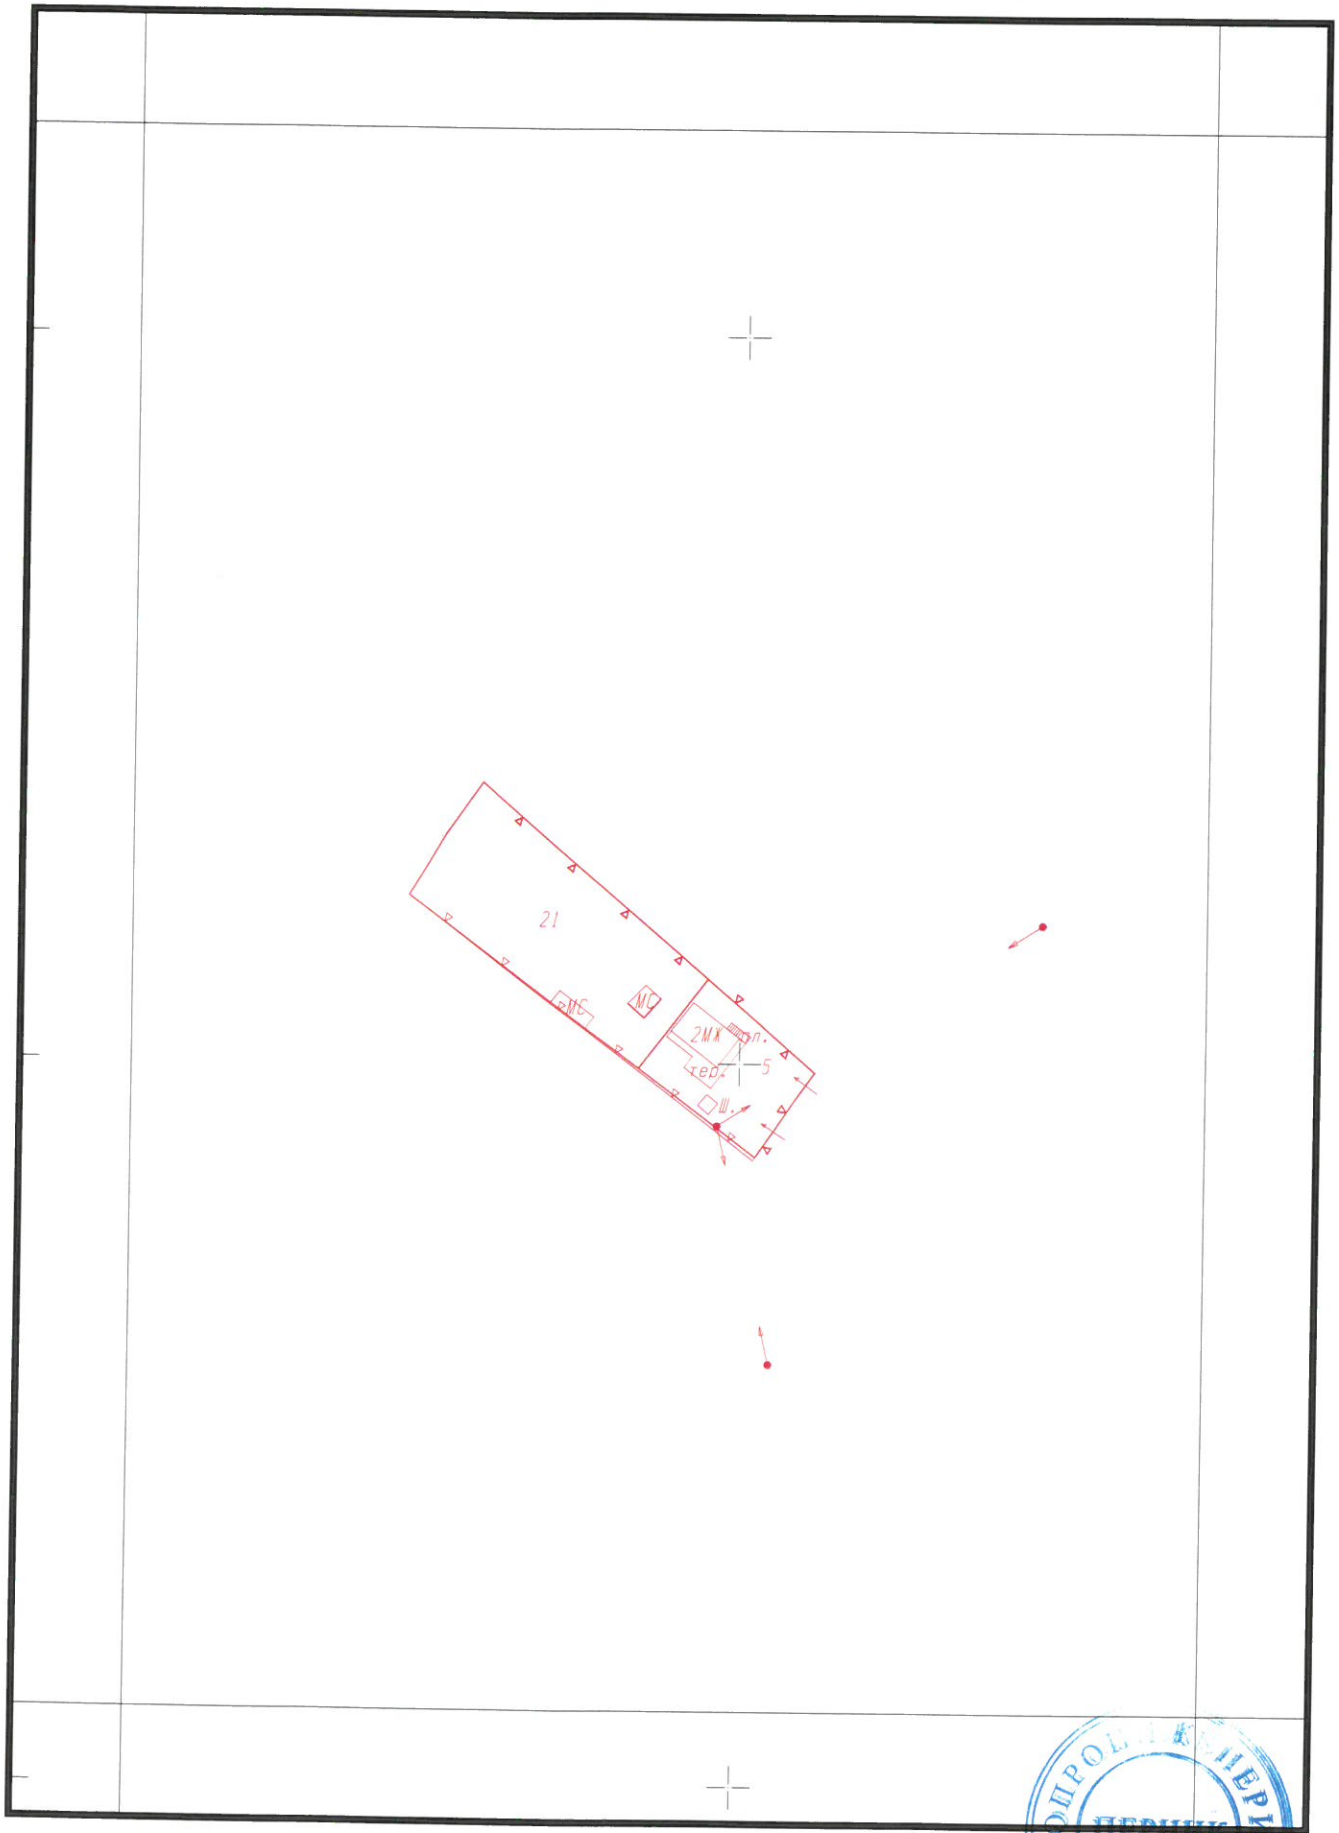

МРРБ-Агенция по Кадастъра  
22.04.2016г.

1:1000  
1см=10м

Изпълнител:

инж. Н. Николов

