

## ОБЯВЛЕНИЕ

№39/27.06.2016г.

Дирекция „ТСУ, А и КС” при община Ковачевци, обявява на заинтересованите страни, че е изработен помощен план по чл.13а от ППЗСПЗЗ за ПИ 1 местност „Селото” с.Косача, общ.Ковачевци с възложител: Андрей Стефанов.


В 14 дневен срок от датата на съобщението заинтересованите лица могат да се запознаят и подават писмени възражения и предложения в Дирекция „ТСУ,А и КС” в сградата на община Ковачевци.

**Община Ковачевци**



РС

# ПОМОЩЕН ПЛАН

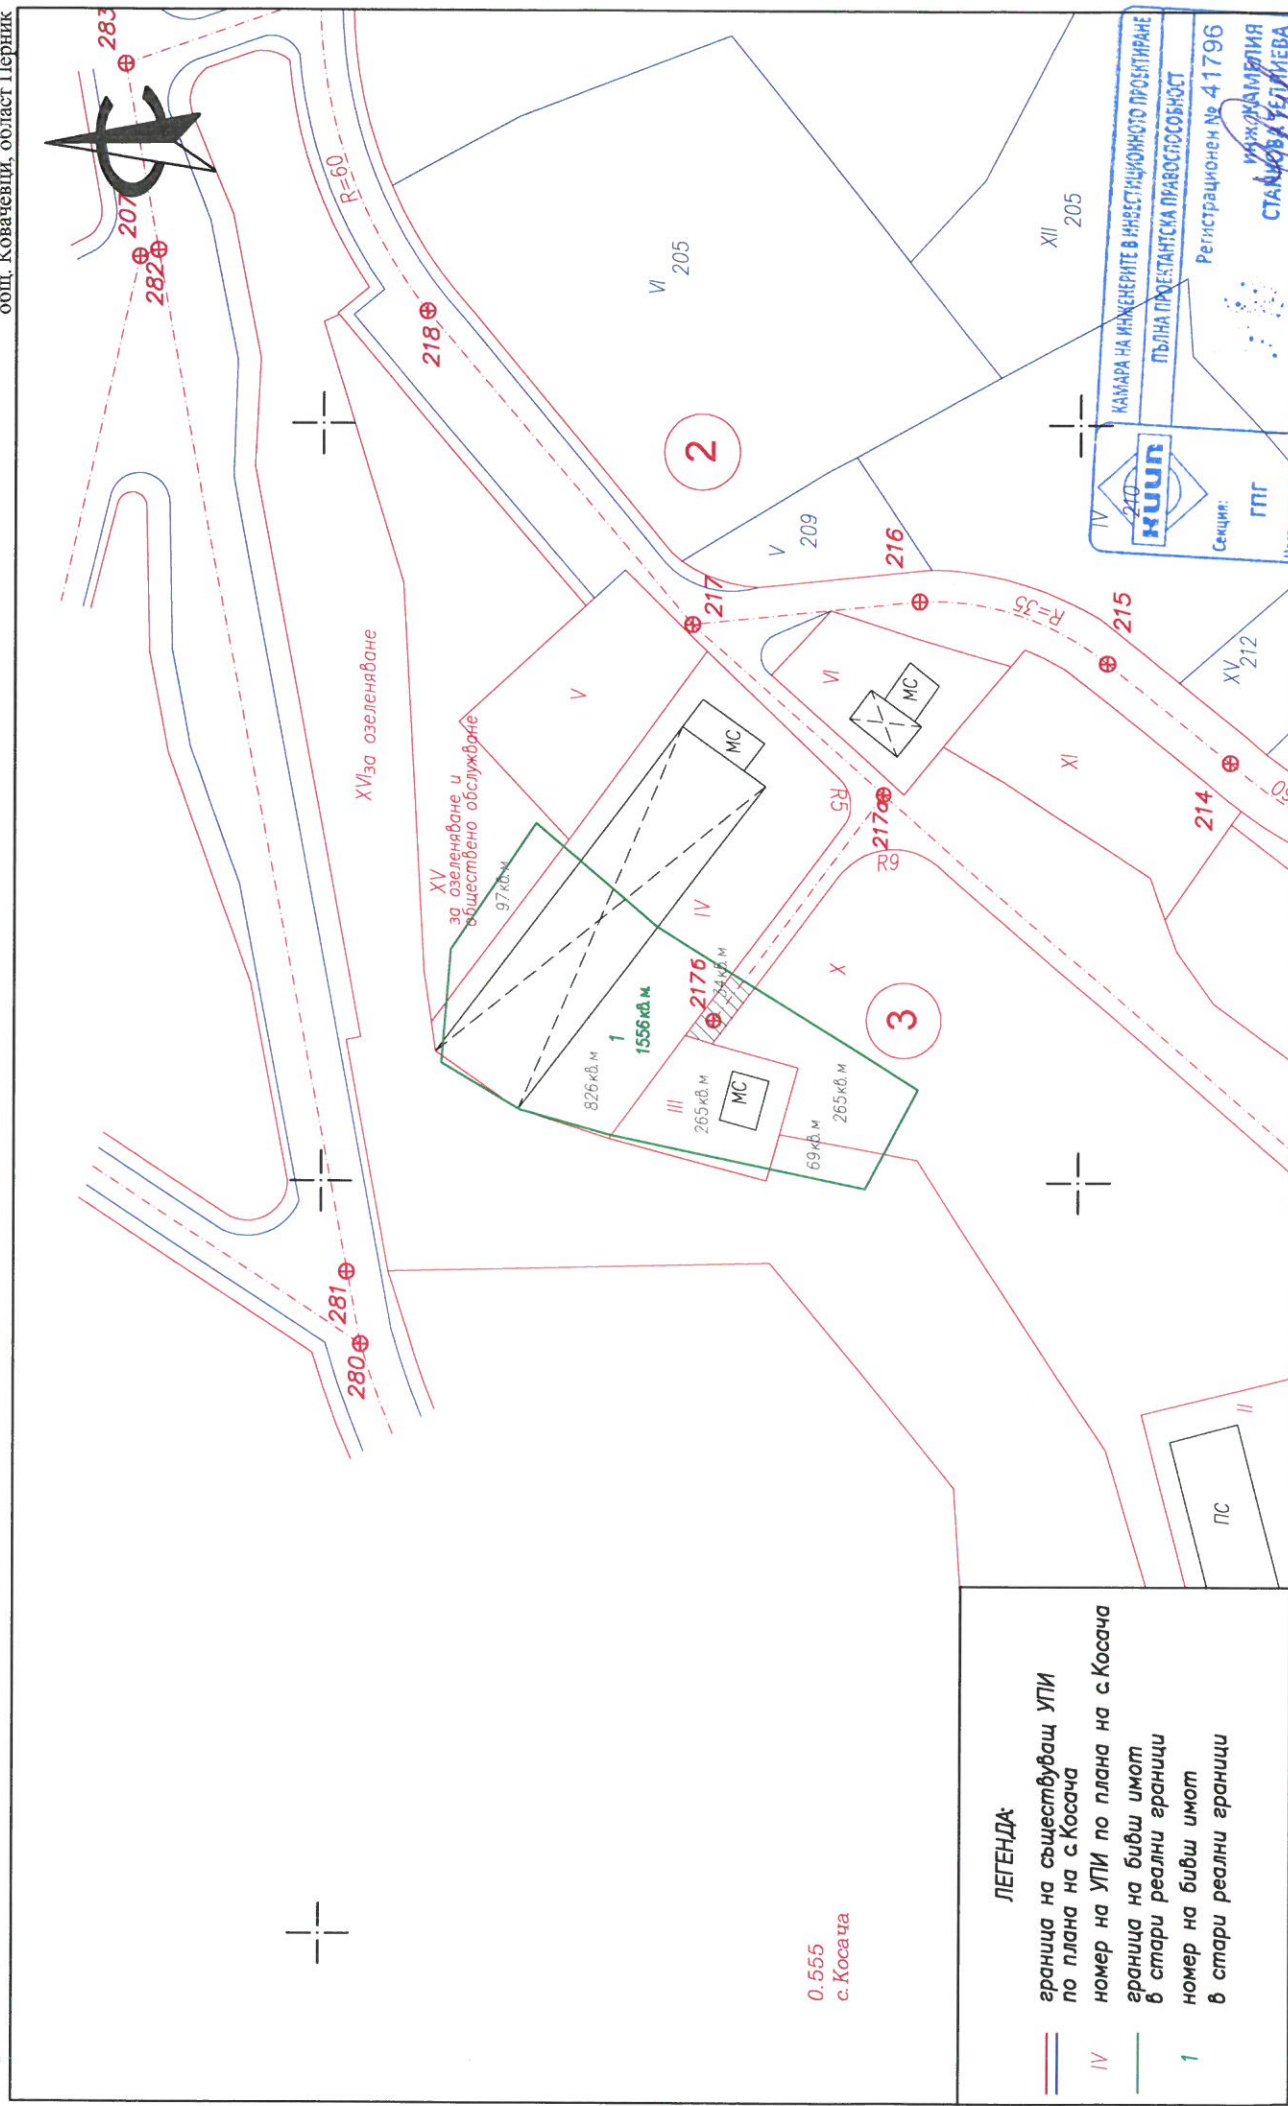

### ЛЕГЕНДА:

- граница на съществуващ УПИ по плана на с.Косача
- номер на УПИ по плана на с.Косача
- граница на бивш имот в стари реални граници
- 1 номер на бивш имот в стари реални граници

КАМАРА НА ИНЖЕНЕРИТЕ В НАРЕДИТЕЛНОТО ПРОЕКТИРАНЕ  
ПЪЛНА ПРОЕКТАНТСКА ПРАВОСПОСОБНОСТ

Регистрационен № 41796

Секция: **ГПГ**

ИЗДАВАЩИ: **СТАЙКОВ И СЪПРЕДАВА**

изработил: *Ив. К. Станков*  
Подпис: *Ив. К. Станков*

Частна фирма: *Ив. К. Станков*  
по удостоверение за ПП

ВАЖИ С ВАЛИДНО УДОСТОВЕРЕНИЕ ЗА ОПЛЪТЯВАНЕ ЗА ТЕКУЩАТА ГОДИНА