


# ГЕОДЕЗИЧЕСКИ ПЛАН

Координатна система 1970 г.

Дворно място-махала Беловска, с.Егълница, общ.Ковачевци

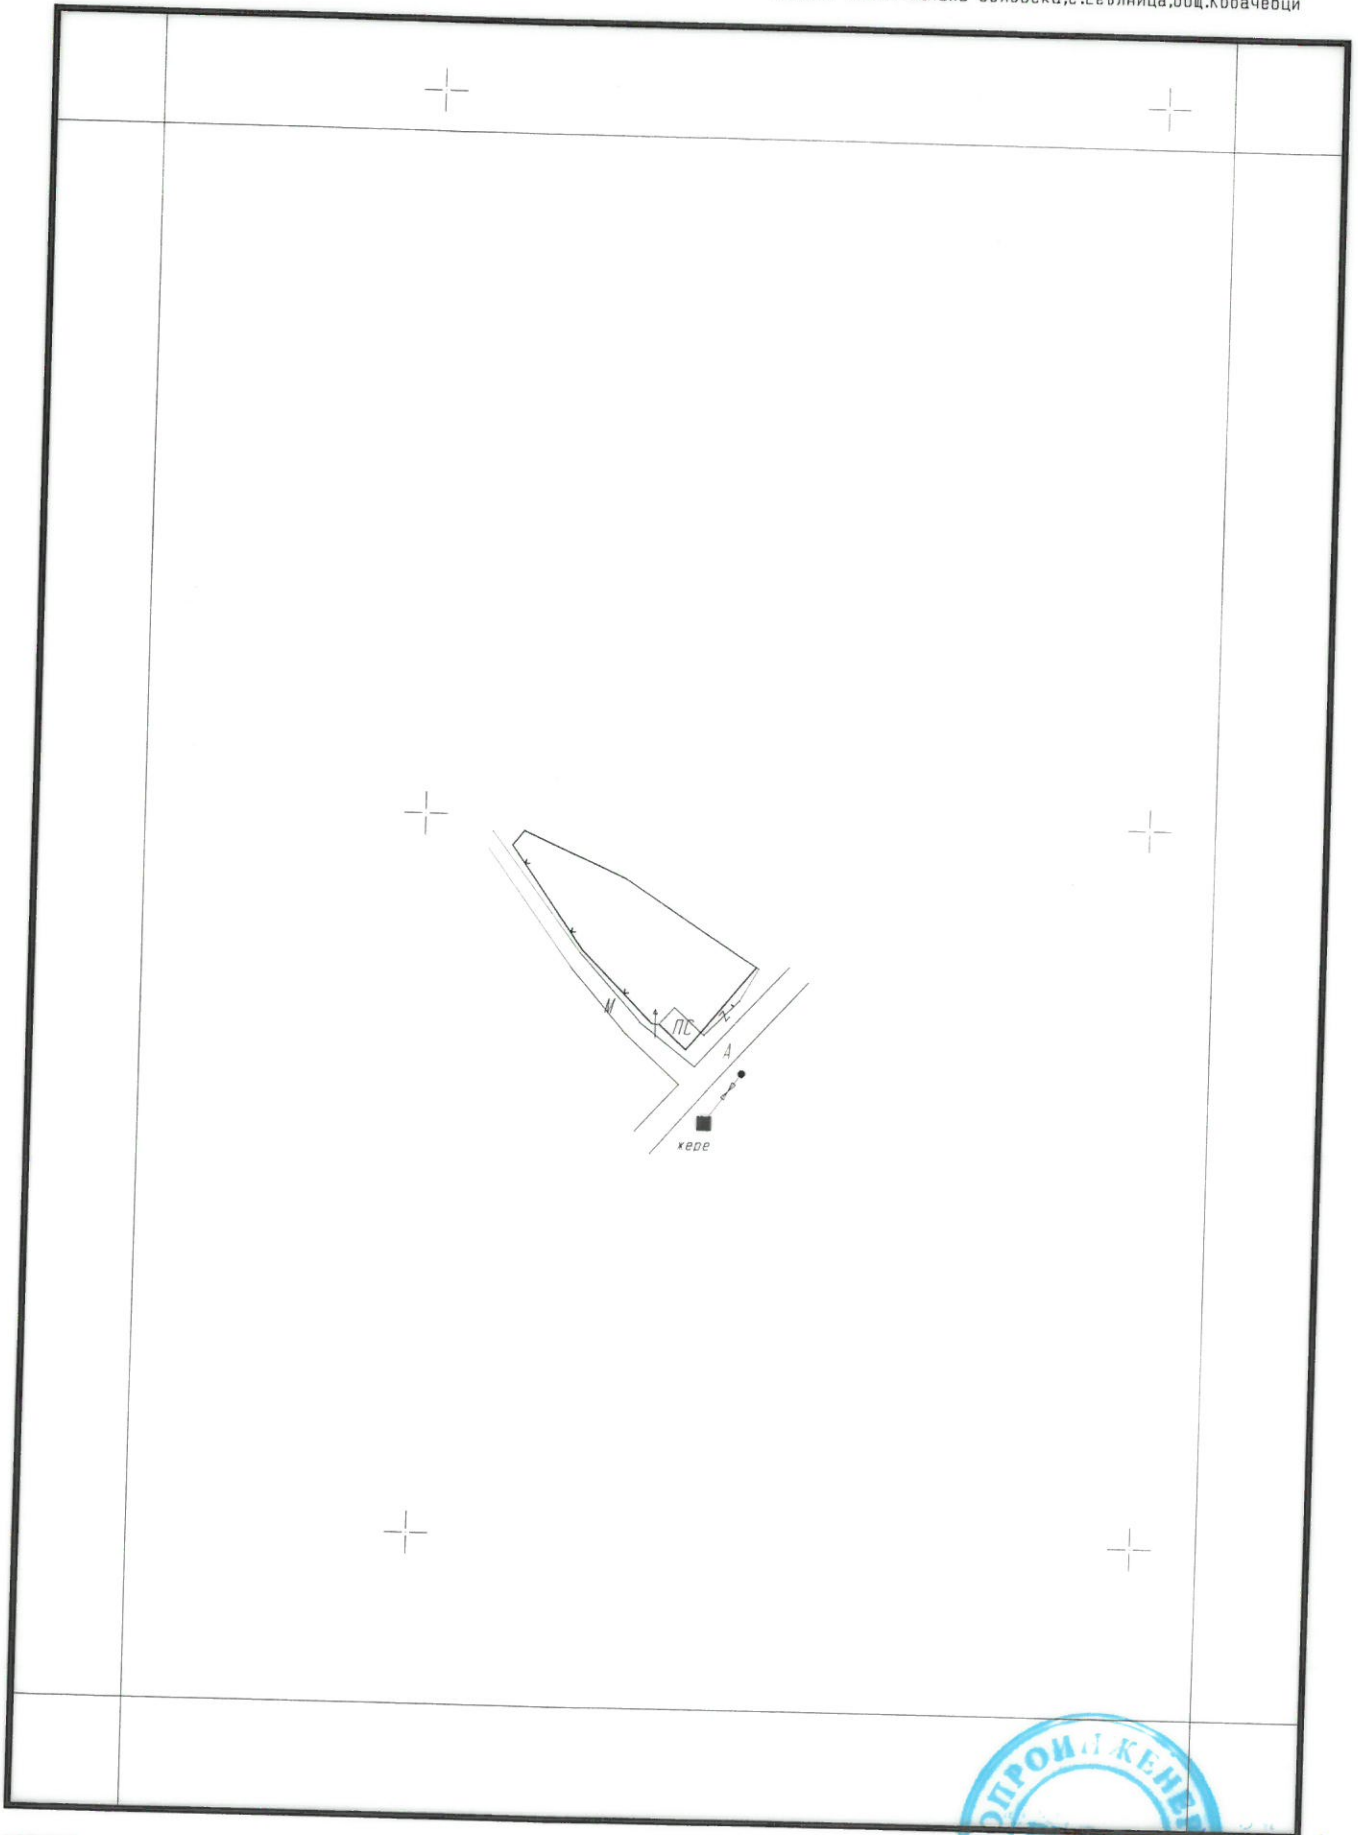

МРРБ-Агенция по Кадастъра  
25.07.2016г.

1:1000  
1см=10м

Изпълнител: . . .  
инж.Н.Николов



## О Б Я В Л Е Н И Е

№58/01.08.2016г.

Дирекция „ТСУ, А и КС” при община Ковачевци, обявява на заинтересованите страни, че е изработен геодезически план за мах. „Беловска”, с.Егълница, общ.Ковачевци с възложител: Йордан Григоров Беловски.

В 14 дневен срок от датата на съобщението заинтересованите лица могат да се запознаят и подават писмени възражения и предложения в Дирекция „ТСУ,А и КС” в сградата на община Ковачевци.

**Община Ковачевци**



РС