


Принципна технологична схема

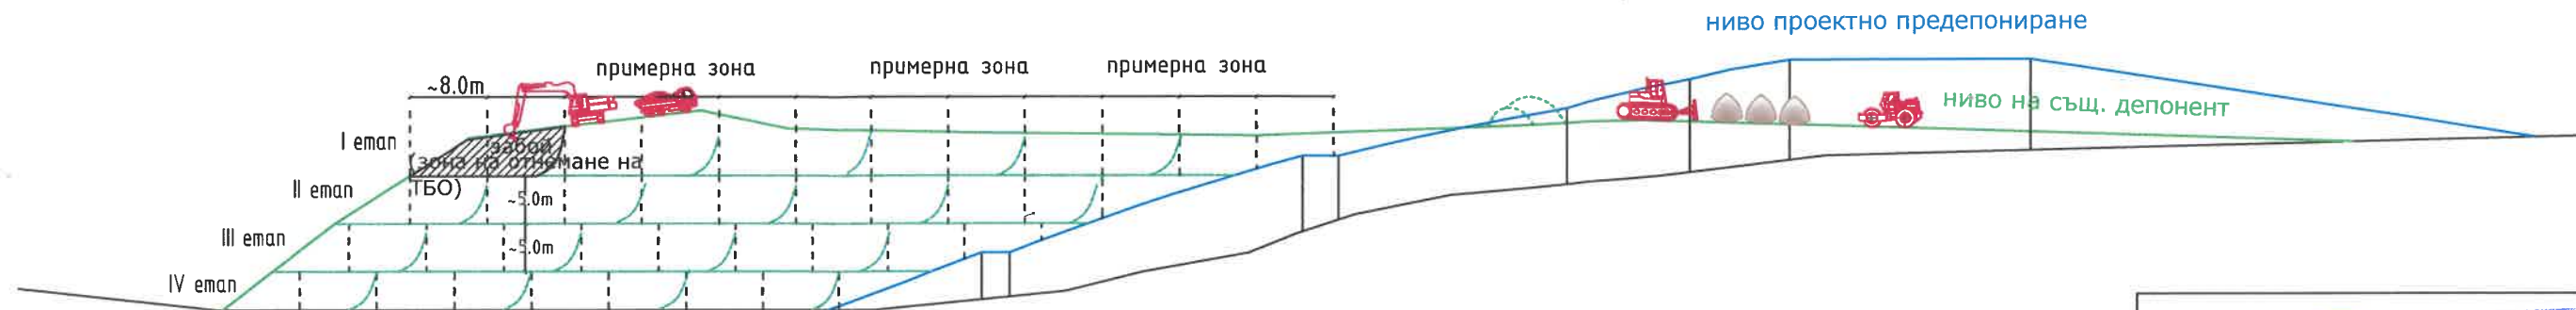

ЛЕГЕНДА:

- Съществуващо положение отпадъци
- Проектно положение отпадъци
- Проектен изкоп/насип
- Терен

ВЕХА-89 "Веселин Христов"
 Консултант/Строителен Надзор/
 гр. София
 Удостоверение № УР-0357/17.12.2014 г.
 30.08.2019
 Елх. №
 Завершил

ВЪЗЛОЖИТЕЛ: Община Ковачевци			
ОБЕКТ: "Закриване и рекултивация на съществуващо депо за твърди битови отпадъци на територията на община Ковачевци"			
ЧАСТ: ТЕХНОЛОГИЧНА	ЛИСТ №: 02	ФАЗА: РП	
ПРОЕКТАНТ: инж.Калин Рангелов			
ЧЕРТЕЖ: Принципна технологична схема			
Съгл. СПЕЦИАЛНОСТИ:		ПОДПИС:	
Инженерна геология и хидрогеология	инж. Димитър Бакърджиев		
Част Земна Основа и Хидротехническа	инж. Калин Рангелов		
Част Технологична	инж. Калин Рангелов		
Част Техническа рекултивация	инж. Калин Рангелов		
Част Контрол и мониторинг	инж. Калин Рангелов		
Част Биологична рекултивация	л. арх. Илиана Петрова		
Част Пожарна Безопасност	инж. Изолена Ботева		
Част Геодезическа	инж. Кирил Велиновски		
МАЩАБ: --			
РАЗМЕР: А 3			ДАТА: 2018