



СИТУАЦИЯ - БИОЛОГИЧНА РЕКУЛТИВАЦИЯ
М 1:500

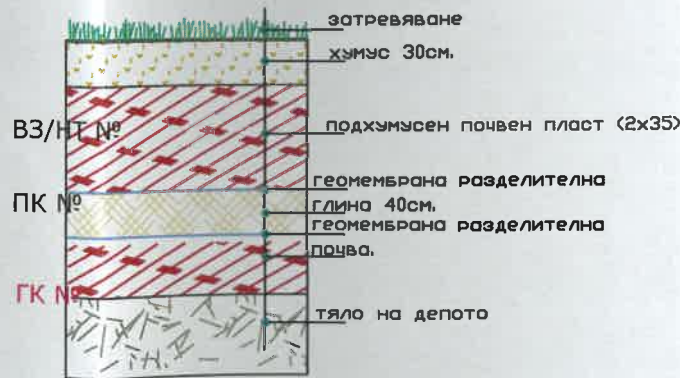

- Граница имот
- Заснет контур на съществуващи отпадъци
- Канавка
- Биологична рекултивация

ЕТ "Вега-59 - Веселин Христов"
Консултант/Строителен Надзор/
гр. София
договорение № ПК-0357/17.12.2014 г.
дата: 19.01.2019
Заверил: *[Signature]*

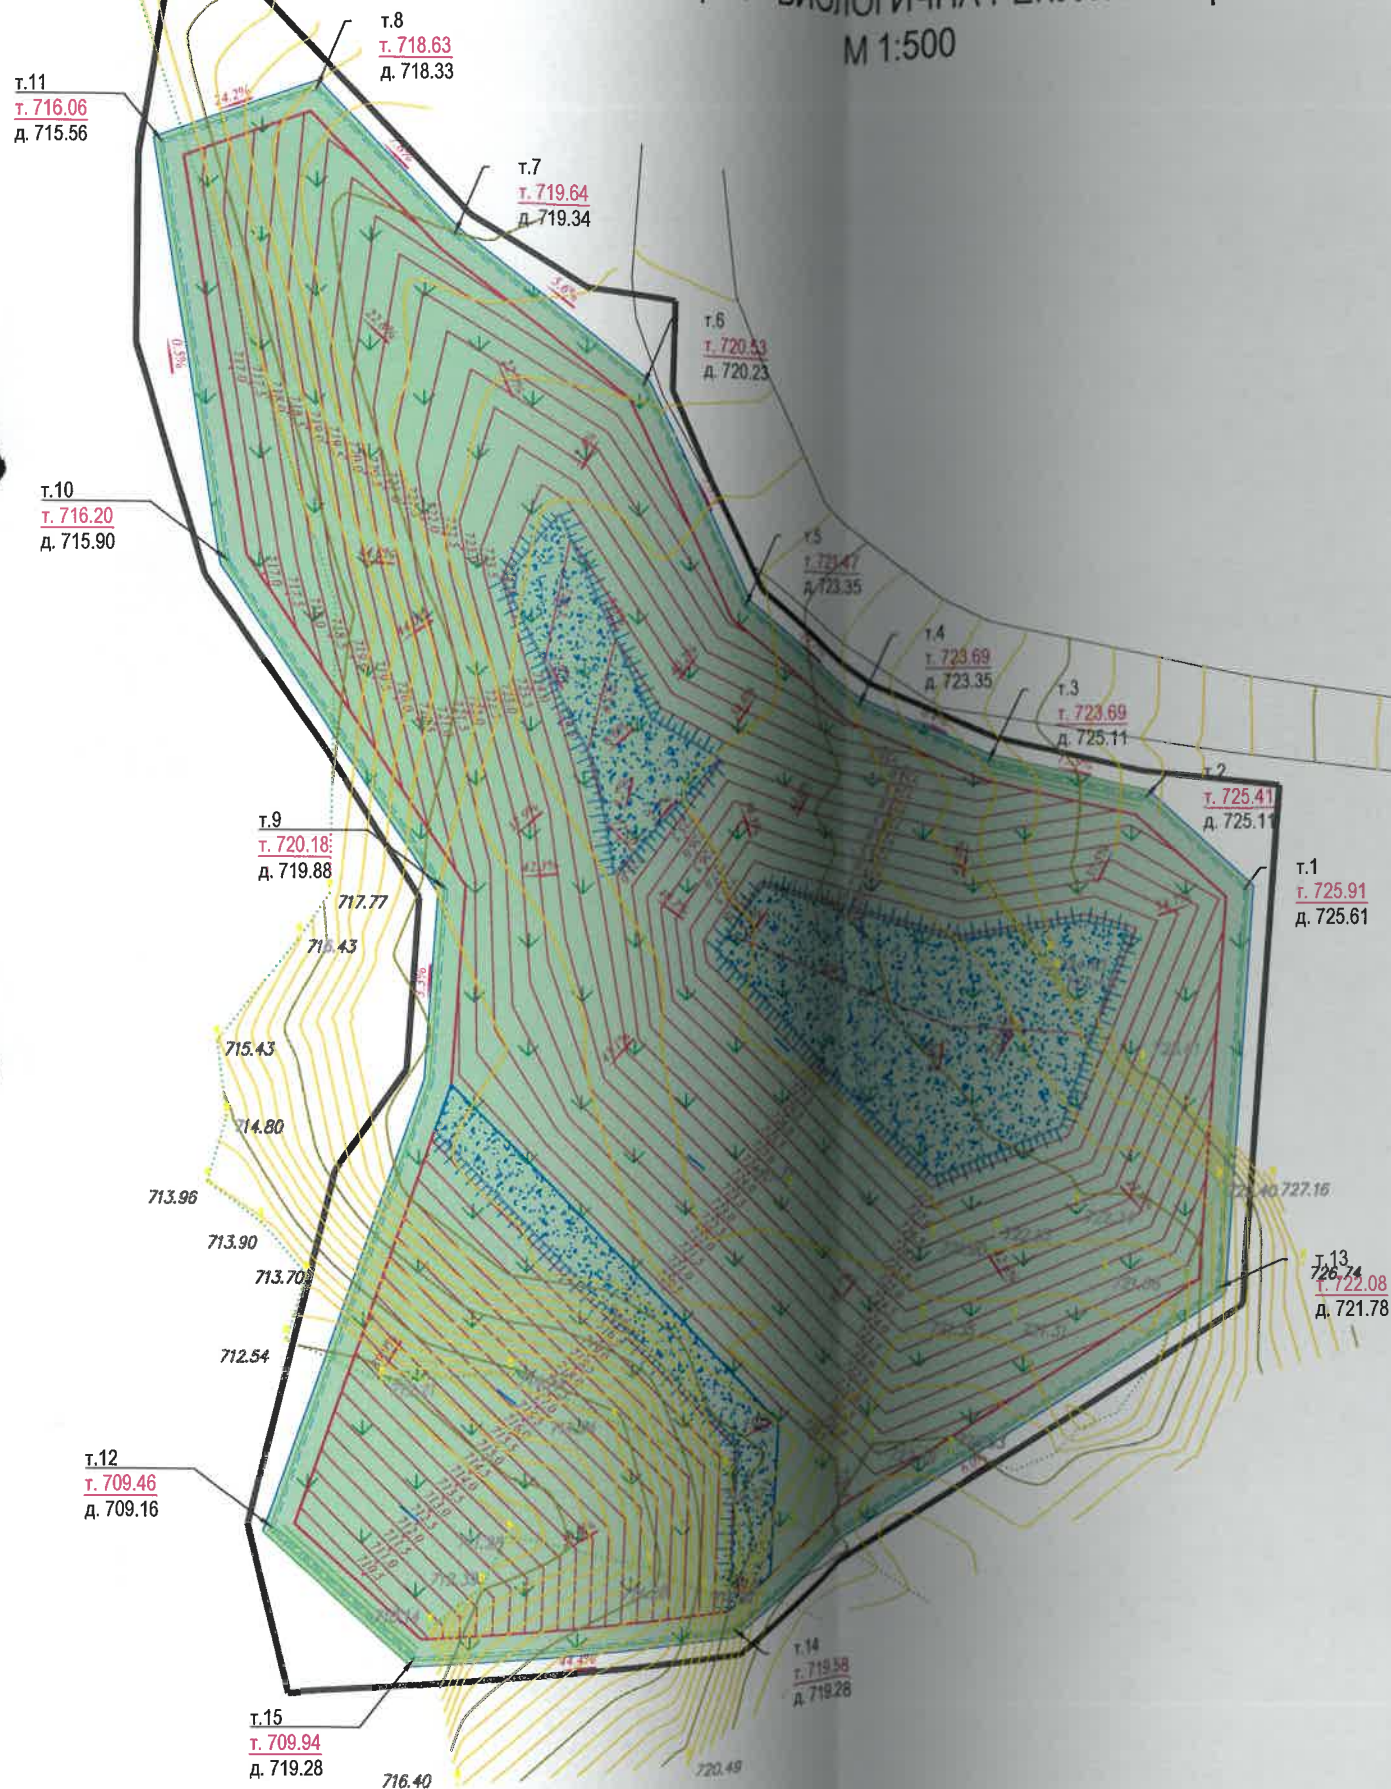

Печат за пълна проектантска правоспособност

 Секция: ВС Част на проекта: по удостоверение за ПП	КАМАРА НА ИНЖЕНЕРИТЕ И ИНВЕСТИЦИОННОТО ПРОЕКТИРАНЕ
	ПЪЛНА ПРОЕКТАНТСКА ПРАВОСПОСОБНОСТ
	Регистрационен № 12715
	инж. КАЛИН ИВАНОВ РАНГЕЛОВ
	Подпис: <i>[Signature]</i>
	ВАЖИ С ВАЛИДНО УДОСТОВЕРЕНИЕ ЗА ПП ДО ТЕКУЩАТА ГОДИНА

ВЪЗЛОЖИТЕЛ: Община Ковачевци

ОБЕКТ: "Закриване и рекултивация на съществуващо депо за твърди битови отпадъци на територията на община Ковачевци"

ЧАСТ: БИОЛОГИЧНА РЕКУЛТИВАЦИЯ	ЛИСТ №: 01	ФАЗА: РП
ПРОЕКТАНТ: л.арх. Ил. Петрова		
ЧЕРТЕЖ: СИТУАЦИЯ БИОЛОГИЧНА РЕКУЛТИВАЦИЯ	Размер: А 3	ДАТА: 2018
СЪГЛ. СПЕЦИАЛНОСТИ:	ПРОЕКТАНТ:	ПОДПИС:
Инженерна геология и хидрогеология	инж. Димитър Бакърджиев	<i>[Signature]</i>
Част Земна Основа и Хидротехническа	инж. Калин Рангелов	<i>[Signature]</i>
Част Технологична	инж. Калин Рангелов	<i>[Signature]</i>
Част Техническа рекултивация	инж. Калин Рангелов	<i>[Signature]</i>
Част Контрол и мониторинг	инж. Калин Рангелов	<i>[Signature]</i>
Част Биологична рекултивация	л. арх. Илияна Петрова	<i>[Signature]</i>
Част Пожарна Безопасност	инж. Изолина Ботева	<i>[Signature]</i>
Част Геодезическа	инж. Кирил Велиновски	<i>[Signature]</i>