



# СИТУАЦИОНЕН ПЛАН

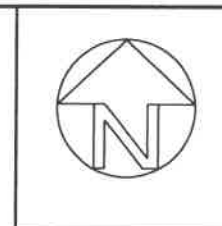

## УСЛОВНИ ОЗНАЧЕНИЯ:

- ▼ ВЕС 2 – Вертикален електрически сондаж No2
- DP2 – Динамична пенетрация No2
- P1 – Разчистка No1
- II — II – Инженерногеоложки профил II – II

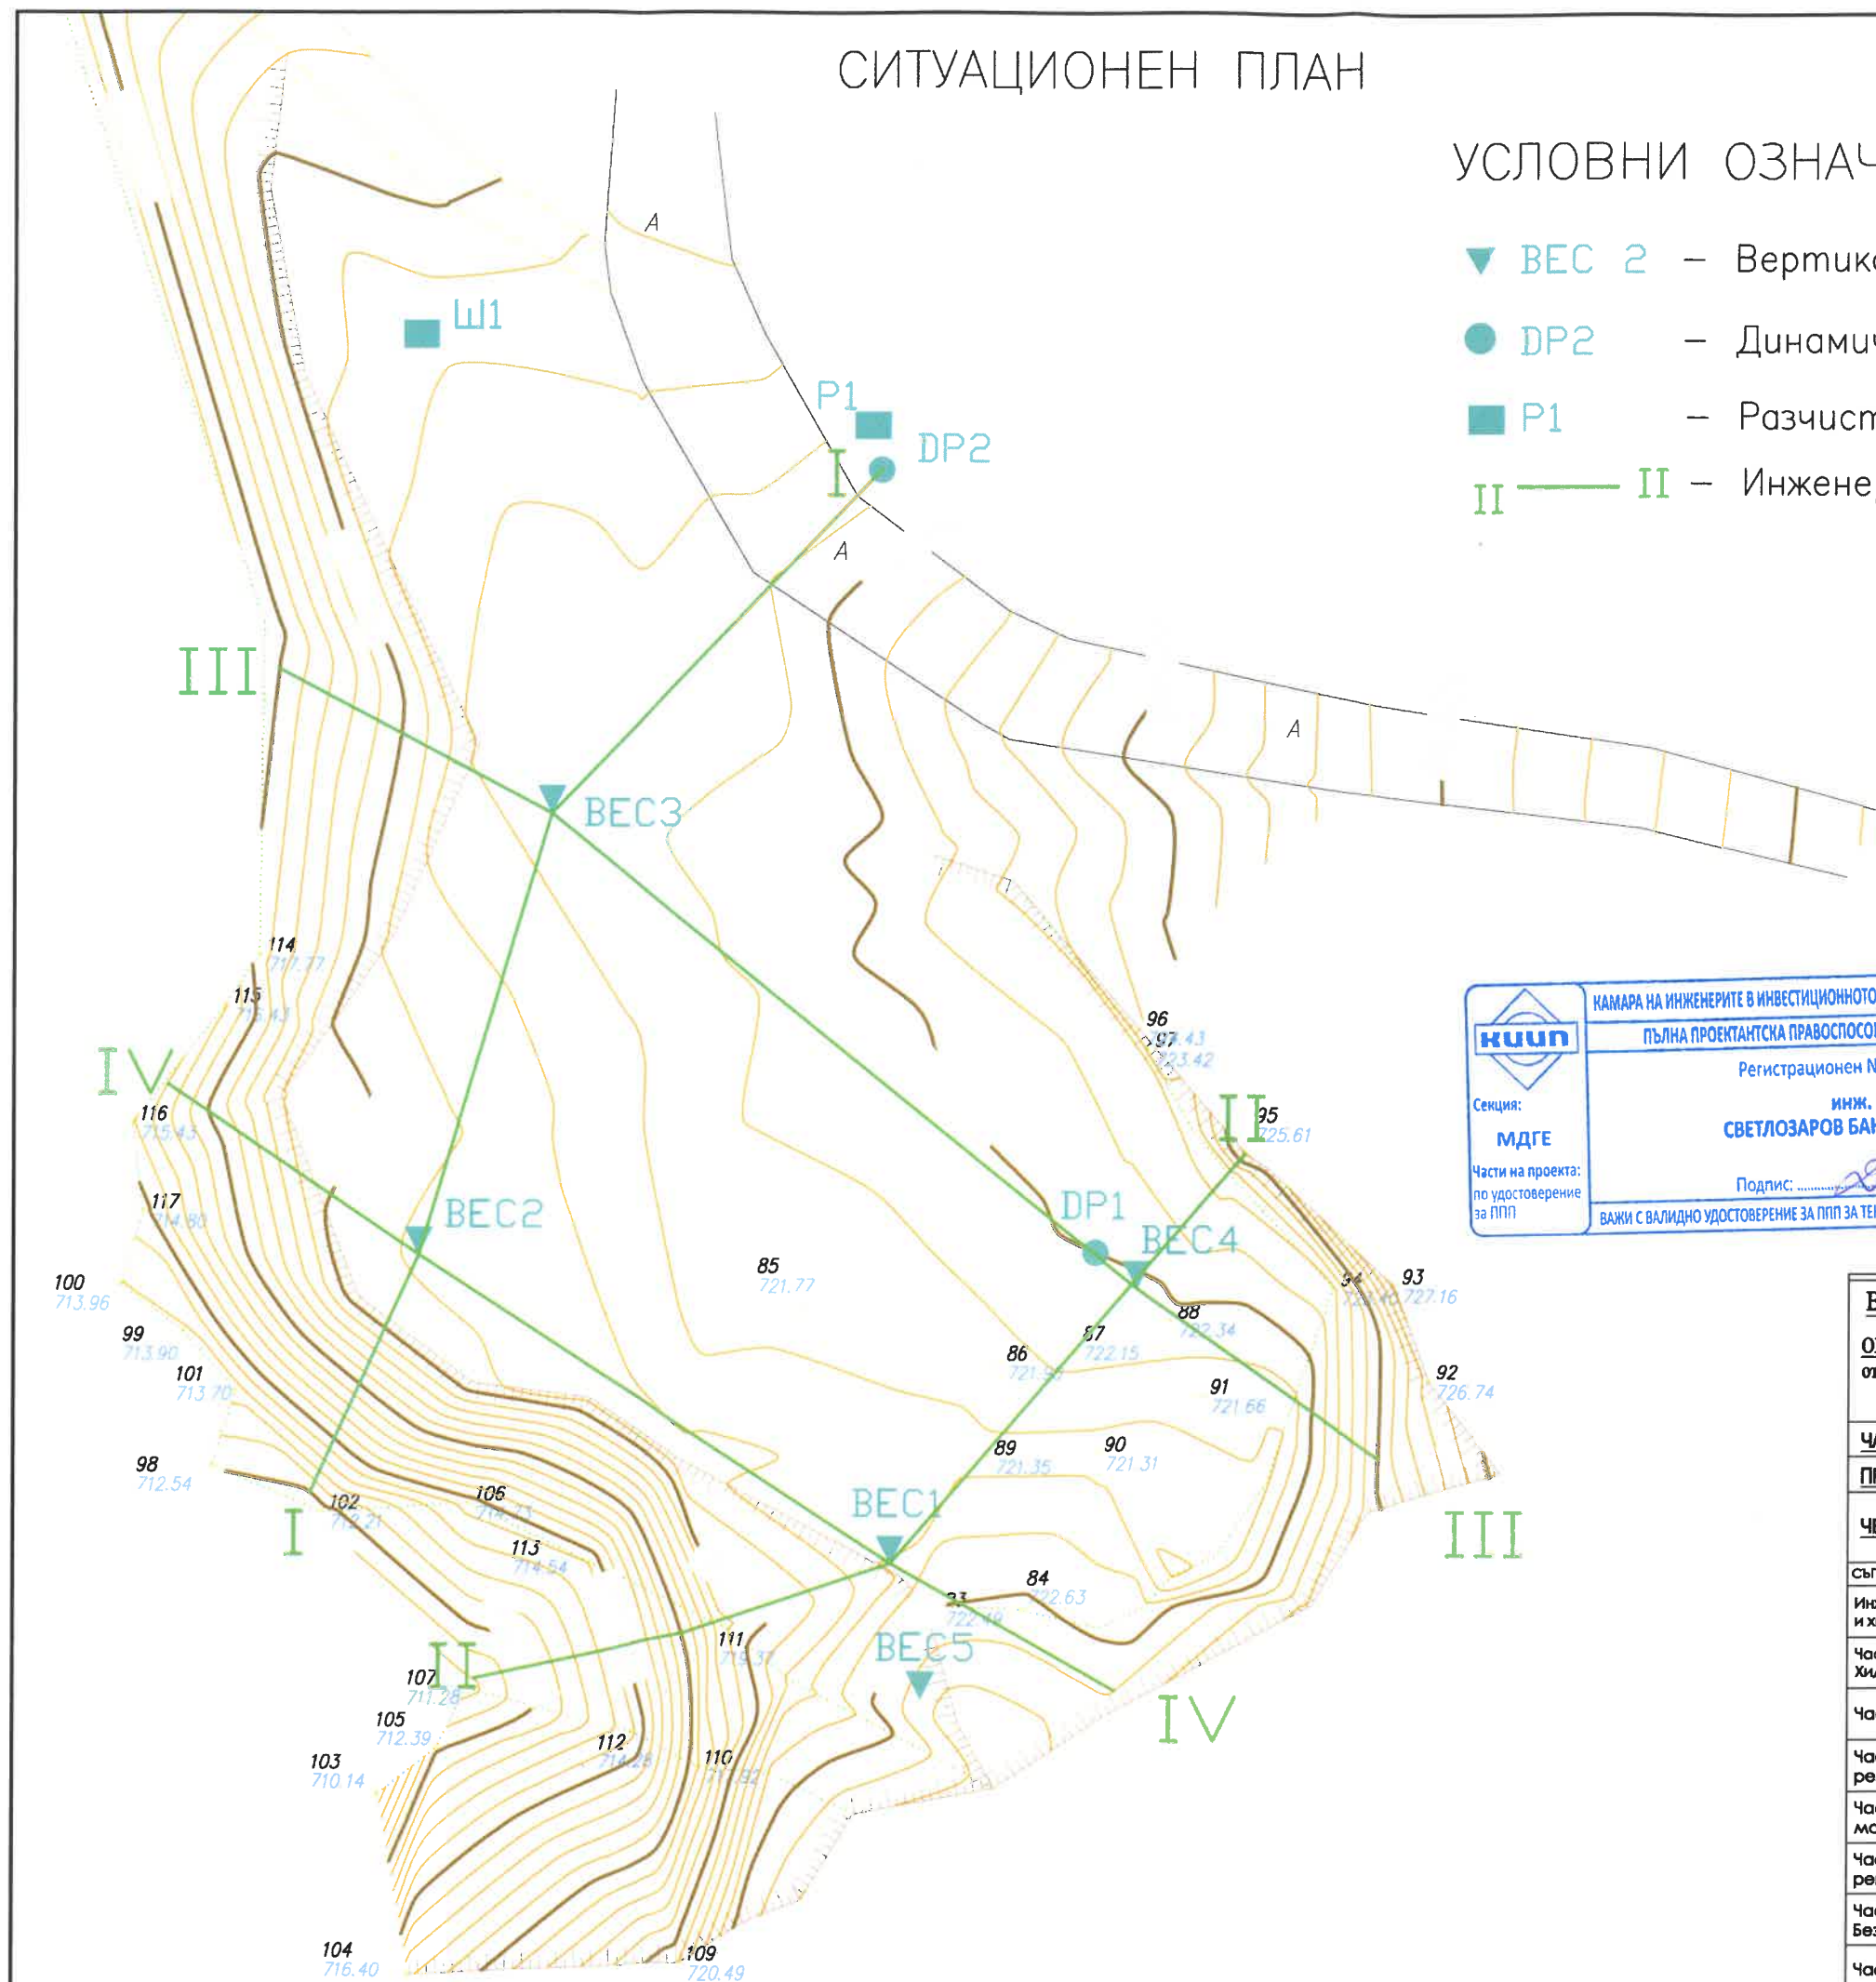

ЕТ "Веза-Тех" "Инженерство"  
 19.11.2019 г.  
 92  
*[Signature]*

**КАМАРА НА ИНЖЕНЕРИТЕ В ИНВЕСТИЦИОННОТО ПРОЕКТИРАНЕ**  
**ПЪЛНА ПРОЕКТАНТСКА ПРАВОСПОСОБНОСТ**  
 Регистрационен № 42374  
 Сенция: МДГЕ  
 Част на проекта: по удостоверение за ПП  
 Подпис: *[Signature]*  
 ВАЖИ С ВАЛИДНО УДОСТОВЕРЕНИЕ ЗА ПП ЗА ТЕКУЩАТА ГОДИНА

<b>ВЪЗЛОЖИТЕЛ:</b> Община Ковачевци		
<b>ОБЕКТ:</b> "Закриване и рекултивация на съществуващо депо за твърди битови отпадъци на територията на община Ковачевци"		
<b>ЧАСТ:</b> Инженерна геология и Хидрогеология	ЛИСТ №: 1/5	ФАЗА: ПП
<b>ПРОЕКТАНТ:</b> инж. Димитър Бакърджиев	Размер: А3	ДАТА: 2018
<b>ЧЕРТЕЖ:</b> Ситуационен план	МАЩАБ: 1:400	
<b>СЪГЛ. СПЕЦИАЛНОСТИ:</b>	<b>ПРОЕКТАНТ:</b>	<b>ПОДПИС:</b>
Инженерна геология и хидрогеология	инж. Димитър Бакърджиев	<i>[Signature]</i>
Част Земна Основа и Хидротехническа	инж. Калин Рангелов	<i>[Signature]</i>
Част Техноложична	инж. Калин Рангелов	<i>[Signature]</i>
Част Техническа рекултивация	инж. Калин Рангелов	<i>[Signature]</i>
Част Контрол и мониторинг	инж. Калин Рангелов	<i>[Signature]</i>
Част Биологична рекултивация	л. арх. Илиана Петрова	<i>[Signature]</i>
Част Пожарна Безопасност	инж. Изолина Ботева	<i>[Signature]</i>
Част Геодезическа	инж. Кирил Велиновски	<i>[Signature]</i>