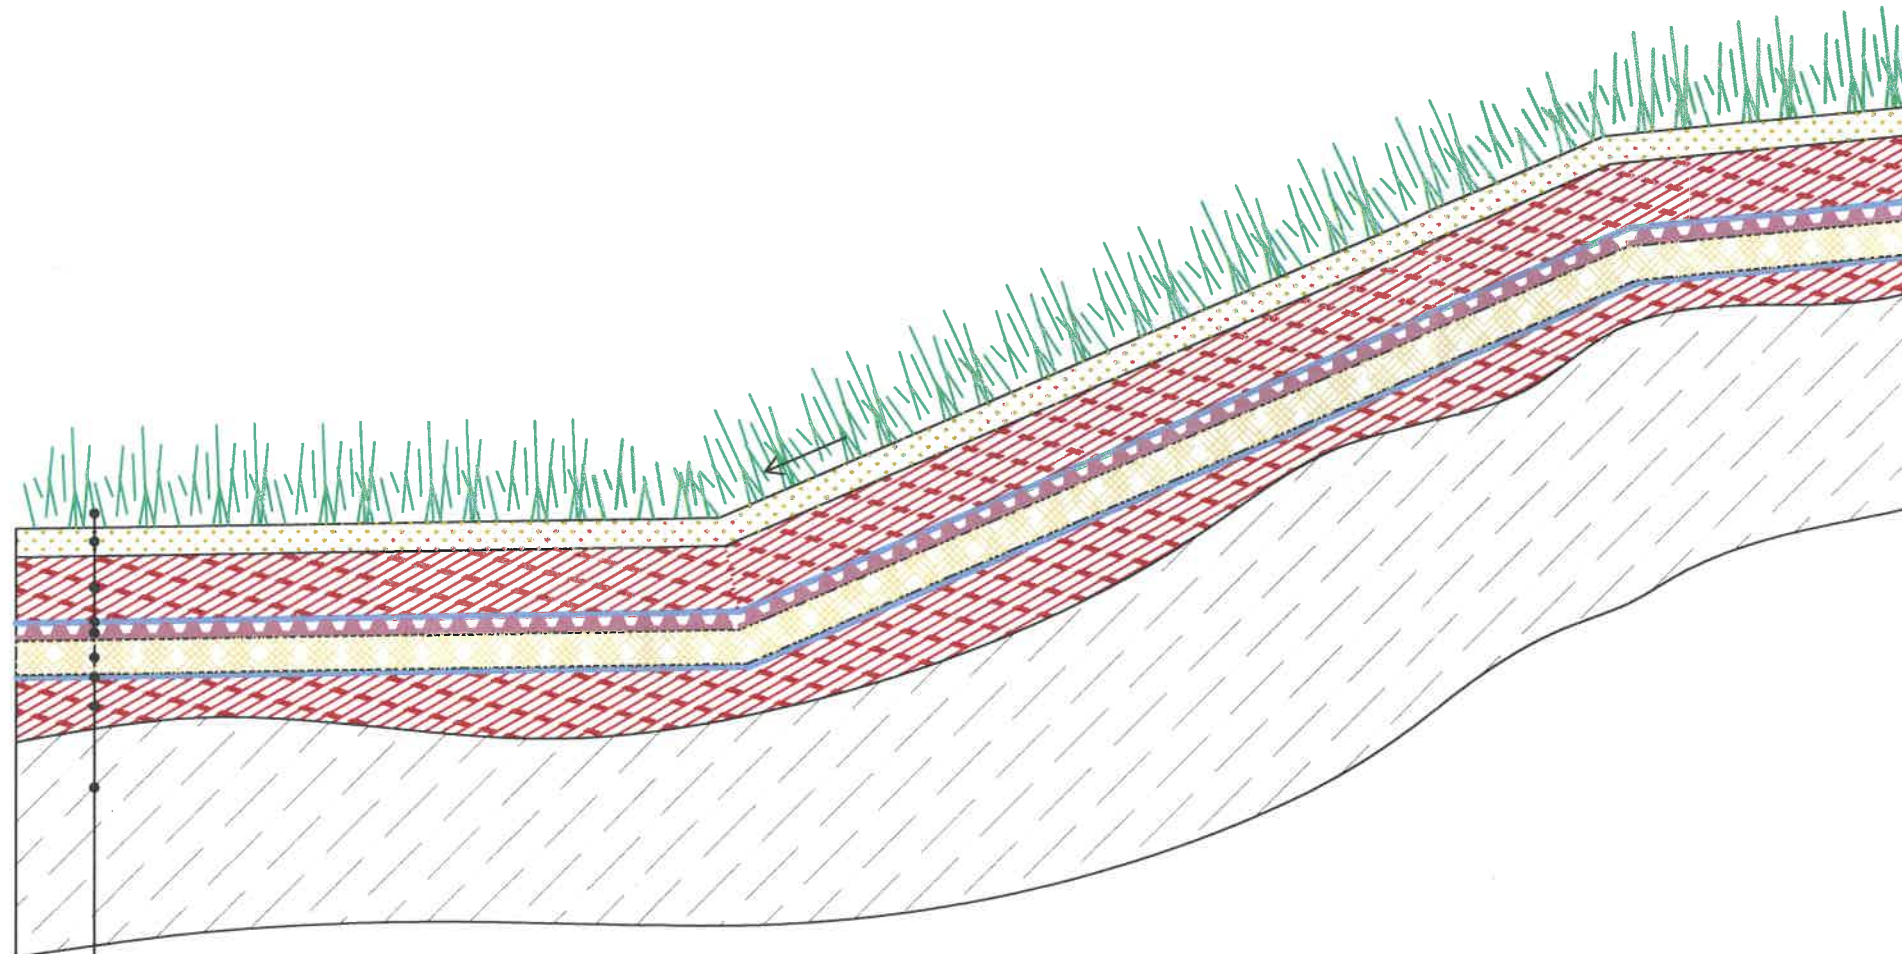
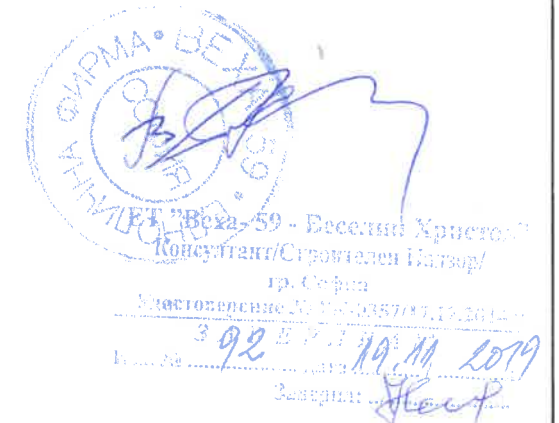

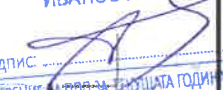









ДЕТАЙЛ РЕКУЛТИВАЦИОННИ ПЛАСТОВЕ



- Затревяване
- Хумус 30 см.
- Подхумсен почвен пласт – 70см.(2x35см.)
- Геомембрана разделителна
- Дренаращ слой от дренажен геокомпозилен материал за отвеждане на проникналите води
- Глина 40см.
- Геомембрана разделителна
- Изравнителен пласт
- Твърди битови отпадъци



Печат за пълна проектантска правоспособност 		
ДАТА НА ИНЖЕНЕРИТЕ В ИНВЕСТИЦИОННОТО ПРОЕКТИРАНЕ ПЪЛНА ПРОЕКТАНТСКА ПРАВОСПОСОБНОСТ Регистрационен № 12715 инж. КАЛИН ИВАНОВ РАНГЕЛОВ Подпис:  ВЪВЕДЕНА СЪС СЪЛЪЖБЕНА ДОСТОВЕРНОСТ ЗА ПЪЛНАТА ГОДИНА		
ВЪЗЛОЖИТЕЛ: Община Ковачевци		
ОБЕКТ: "Закриване и рекултивация на съществуващо депо за твърди битови отпадъци на територията на община Ковачевци"		
ЧАСТ: ТЕХНИЧЕСКА РЕКУЛТИВАЦИЯ	ЛИСТ № : 07	ФАЗА: РП
ПРОЕКТАНТ: инж.Калин Рангелов		
Размер: А 3		ДАТА: 2018
ЧЕРТЕЖ: ДЕТАЙЛ - РЕКУЛТИВАЦИОННИ ПЛАСТОВЕ		
МАЩАБ: 1:40		
СЪГЛ. СПЕЦИАЛНОСТИ:	ПРОЕКТАНТ:	ПОДПИС:
Инженерна геология и хидрогеология	инж. Димитър Бакърджиев	
Част Земна Основа и Хидротехническа	инж. Калин Рангелов	
Част Технологична	инж. Калин Рангелов	
Част Техническа рекултивация	инж. Калин Рангелов	
Част Контрол и мониторинг	инж. Калин Рангелов	
Част Биологична рекултивация	л. арх. Илияна Петрова	
Част Пожарна Безопасност	инж. Изолина Ботева	
Част Геодезическа	инж. Кирил Велиновски	