


СИТУАЦИЯ - СЪЩЕСТВУВАЩО ПОЛОЖЕНИЕ
М 1:500

ЕКОЛОГИЧНА СЛУЖБА
 Б.Б.Б. - Веселин Христов
 Консултанти/Строители/Изпълнители
 гр. София
 Удостоверение № РК-0357/17.12.2014 г.
 Изх. № 392 БЕРЯ 19.11.2019 г.
 Завершил: [Signature]

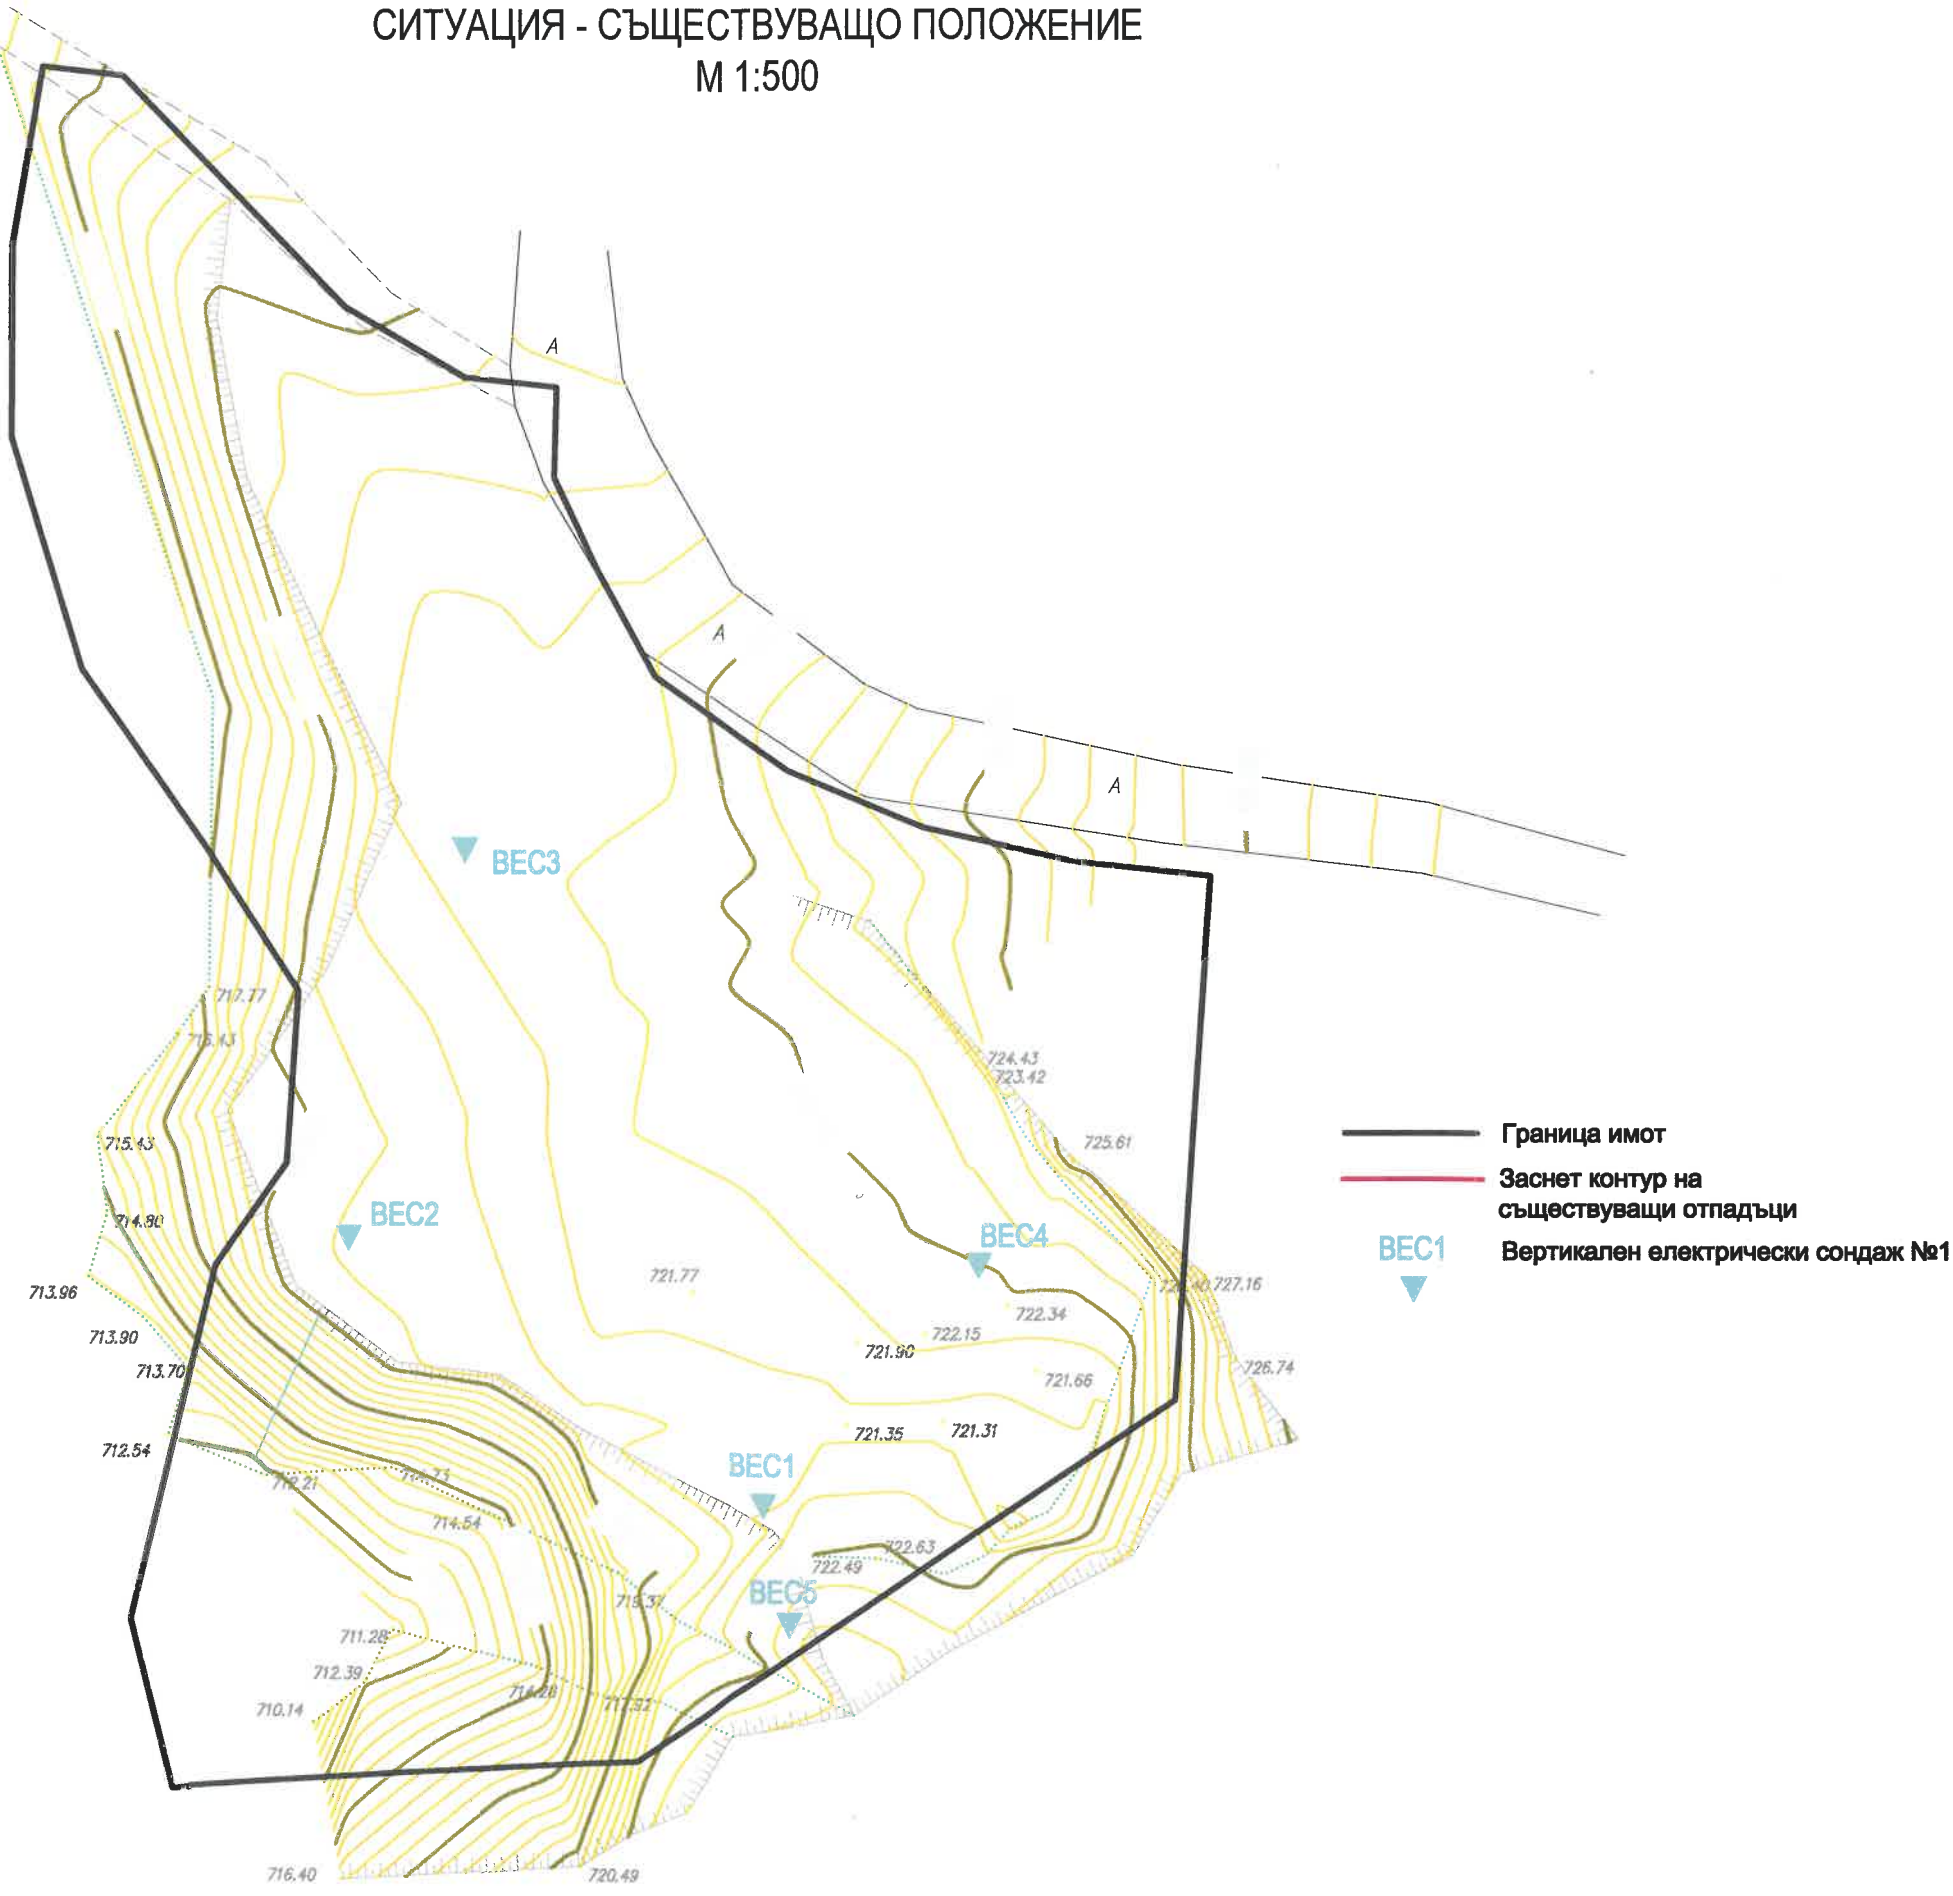

Печат за пълна проектантска правоспособност
 КОИП
 Пълна ПРОЕКТАНТСКА ПРАВОСПОСОБНОСТ
 Регистрационен № 12715
 Секция: ВС
 инж. КАЛИН ИВАНОВ РАНГЕЛОВ
 Части на проекта: по удостоверение за ППП
 Подпис: [Signature]
 ВАЖИ С ВАЛИДНО УДОСТОВЕРЕНИЕ ЗА ППП ЗА ТЕКУЩАТА ГОДИНА

ВЪЗЛОЖИТЕЛ: Община Ковачевци		
ОБЕКТ: "Закриване и рекултивация на съществуващо дено за твърди битови отпадъци на територията на община Ковачевци"		
ЧАСТ: ТЕХНИЧЕСКА РЕКУЛТИВАЦИЯ	Лист №: 01	ФАЗА: РП
ПРОЕКТАНТ: инж. Калин Рангелов		
ЧЕРТЕЖ: СИТУАЦИЯ-СЪЩЕСТВУВАЩО ПОЛОЖЕНИЕ		Размер: А3 ДАТА: 2018 МАЩАБ: 1:500
СЪГЛ. СПЕЦИАЛНОСТИ:	ПРОЕКТАНТ:	ПОДПИС:
Инженерна геология и хидрогеология	инж. Димитър Бакърджиев	[Signature]
Част Земна Основа и Хидротехническа	инж. Калин Рангелов	[Signature]
Част Технологична	инж. Калин Рангелов	[Signature]
Част Техническа рекултивация	инж. Калин Рангелов	[Signature]
Част Контрол и мониторинг	инж. Калин Рангелов	[Signature]
Част Биологична рекултивация	л. арх. Илияна Петрова	[Signature]
Част Пожарна Безопасност	инж. Изолена Ботева	[Signature]
Част Геодезическа	инж. Кирил Велиновски	[Signature]