


СИТУАЦИЯ - МОНИТОРИНГ М 1:500

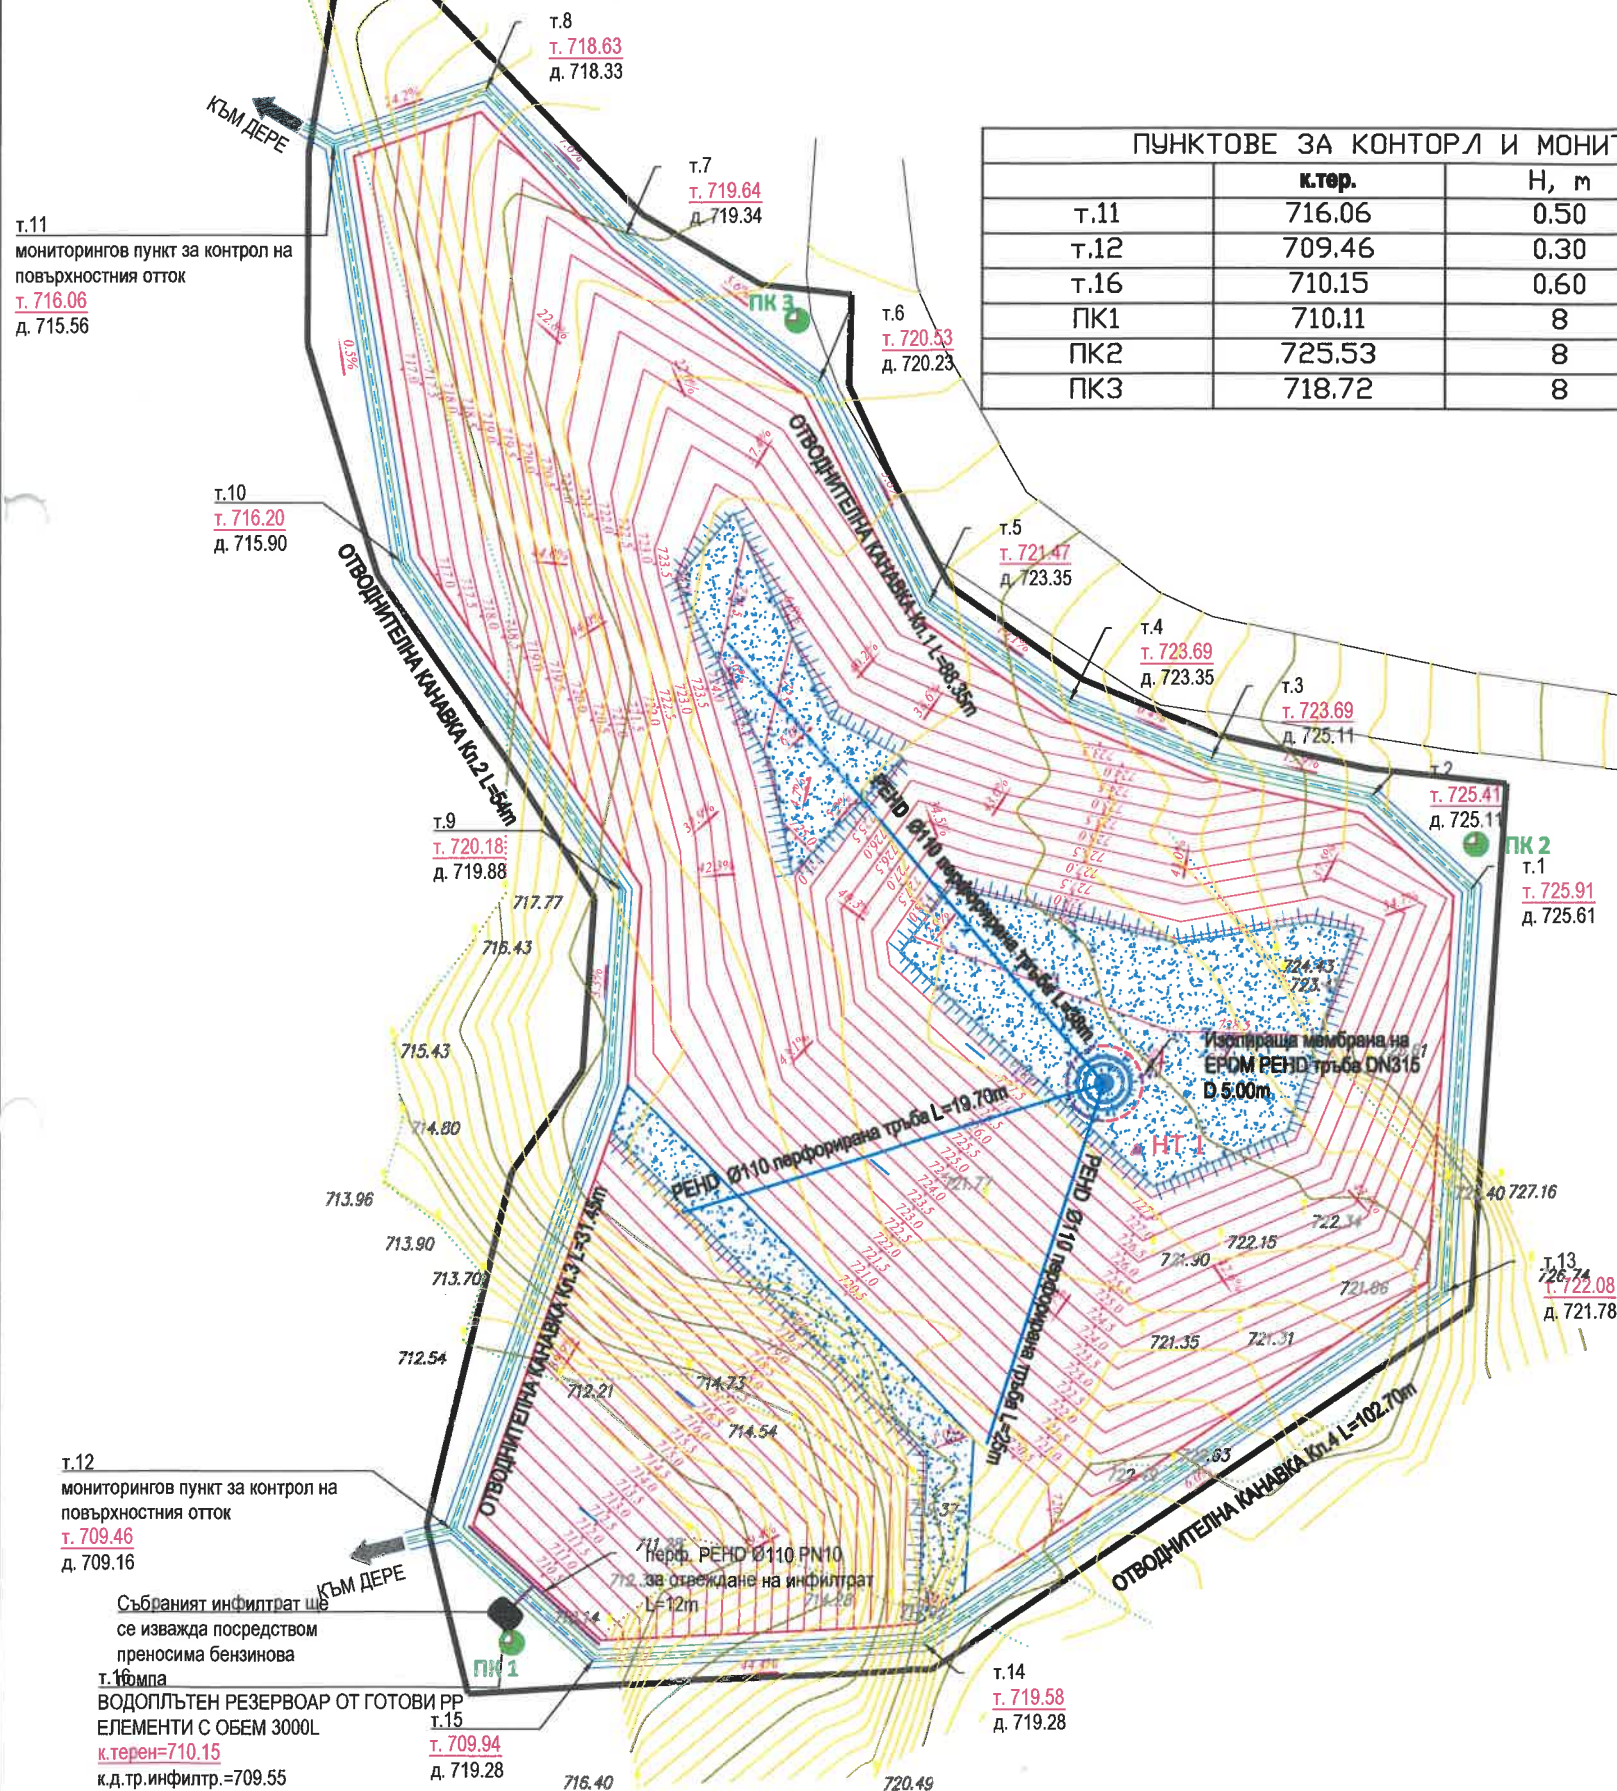

	к.тер.	Н, м	к.дъно	X	Y	N	E
т.11	716.06	0.50	715.56	4717768.138	280582.140	42°33'50.831	22°49'38.273
т.12	709.46	0.30	709.16	4717676.349	280590.062	42°33'47.866	22°49'38.747
т.16	710.15	0.60	709.55	4717670.771	280593.532	42°33'47.689	22°49'38.907
ПК1	710.11	8	702.11	4717668.86	280593.99	42°33'47.630"	22°49'38.932"
ПК2	725.53	8	717.53	4717721.81	280657.49	42°33'49.410"	22°49'41.641"
ПК3	718.72	8	710.72	4717775.03	280585.39	42°33'51.060"	22°49'40.592"

ЕУ "Вежа-50 - Деселин Христов"
Консултантски Център (ООЗ) - София
Удостоверение № 392
Изм. № 19, 11, 2019

- ### ЛЕГЕНДА
- Граница имот
 - Заснет контур на съществуващи отпадъци
 - перф. РЕНД Ø110 PN10
 - Канавка
 - номер на точка
кота терен
кота дъно канавка
 - Газов кладенец
 - Пиезометричен кладенец
 - HT 2 Наблюдаема точка -репер

Печат за пълна проектантска правоспособност, донесено от ПРОЕКТАРИТЕ

ПЪЛНА ПРОЕКТАНТСКА ПРАВОСПОСОБНОСТ

Регистрационен № 12713

Секция: ВС

инж. КАЛИН ИВАНОВ РАНГЕЛОВ

Части на проекта: по удостоверение за ППП

Подпис: _____

ВАЖИ С ВАЛИДНО УДОСТОВЕРЕНИЕ ЗА ППП ЗА ТЕКУЩАТА ГОДИНА

ВЪЗЛОЖИТЕЛ: Община Ковачевци

ОБЕКТ: "Закриване и рекултивация на съществуващо депо за твърди битови отпадъци на територията на община Ковачевци"

ЧАСТ: КОНТРОЛ И МОНИТОРИНГ	ЛИСТ №: 01	ФАЗА: РП
ПРОЕКТАНТ: инж.Калин Рангелов	Размер: А 3	ДАТА: 2018
ЧЕРТЕЖ: СИТУАЦИЯ - МОНИТОРИНГ	МАЩАБ: 1:40	ПОДПИС: _____
СЪГЛ. СПЕЦИАЛНОСТИ:	ПРОЕКТАНТ:	ПОДПИС:
Инженерна геология и хидрогеология	инж. Димитър Бакърджиев	_____
Част Земна Основа и Хидротехническа	инж. Калин Рангелов	_____
Част Технологична	инж. Калин Рангелов	_____
Част Техническа рекултивация	инж. Калин Рангелов	_____
Част Контрол и мониторинг	инж. Калин Рангелов	_____
Част Биологична рекултивация	л. арх. Илияна Петрова	_____
Част Пожарна Безопасност	инж. Изолина Ботева	_____
Част Геодезическа	инж. Кирил Велиновски	_____