

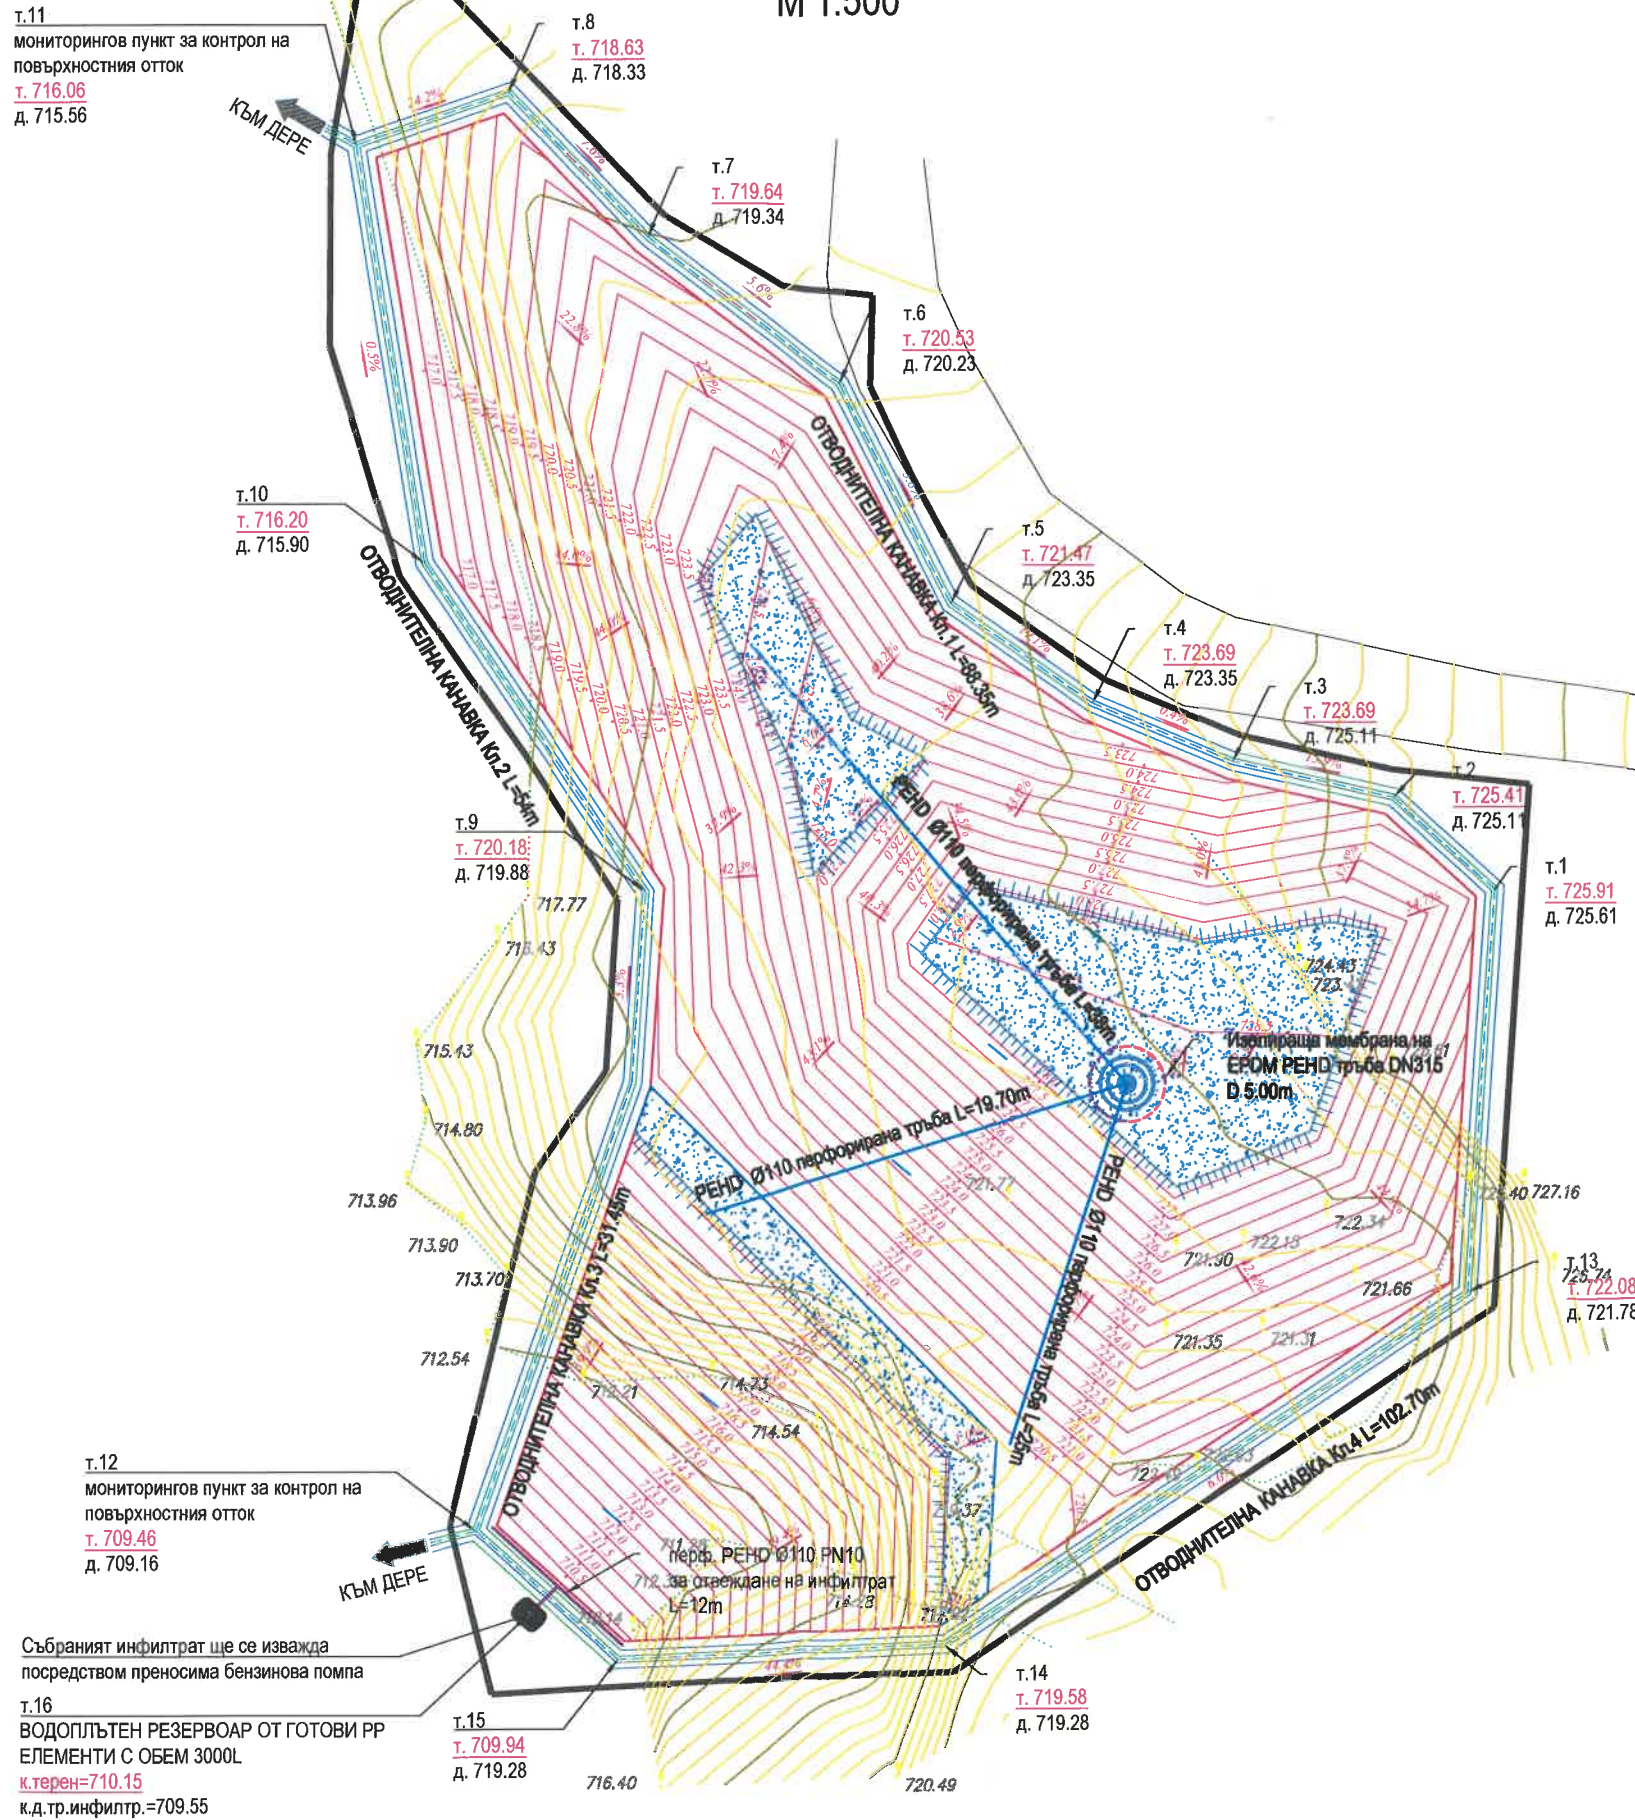


СИТУАЦИЯ - СМЕТИЩЕН ГАЗ М 1:500

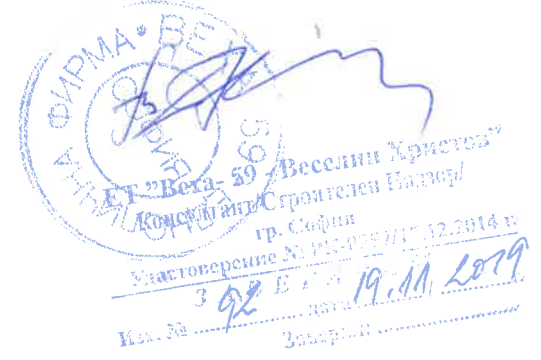

Газов кладенец

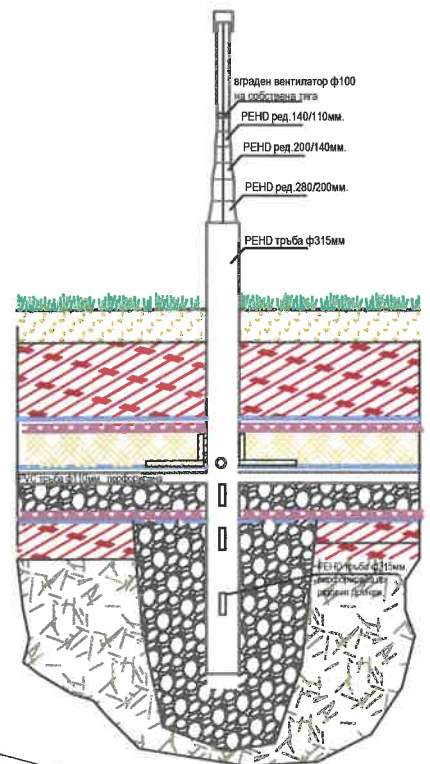

ЛЕГЕНДА

- Граница имот
- Заснет контур на съществуващи отпадъци
- перф. PEHD Ø110 PN10
- Канавка
- номер на точка
кота терен
- кота дъно канавка
- ⊙ Газов кладенец
- ⊙ Пиезометричен кладенец
- ⊙ Наблюдаема точка -репер

Печат за пълна проектантска правоспособност

КАМАРА НА ИНЖЕНЕРИТЕ В ИНВЕСТИЦИОННОТО ПРОЕКТИРАНЕ

ПЪЛНА ПРОЕКТАНТСКА ПРАВОСПОСОБНОСТ

Регистрационен № 12715

инж. КАЛИН
ИВАНОВ РАНГЕЛОВ

Подпис: _____

500 С ВАЛИДНО УДОСТОВЕРЕНИЕ ЗА ПИП ЗА ТЕКУЩАТА ГОДИНА

ВЪЗЛОЖИТЕЛ: Община Ковачевци		
ОБЕКТ: "Закриване и рекултивация на съществуващо депо за твърди битови отпадъци на територията на община Ковачевци"		
ЧАСТ: ТЕХНИЧЕСКА РЕКУЛТИВАЦИЯ	ЛИСТ №: 05	ФАЗА: Р1
ПРОЕКТАНТ: инж.Калин Рангелов	Размер: А 3	ДАТА: 2018
ЧЕРТЕЖ: СИТУАЦИЯ - СМЕТИЩЕН ГАЗ		
СЪГЛ. СПЕЦИАЛНОСТИ:	ПРОЕКТАНТ:	ПОДПИС:
Инженерна геология и хидрогеология	инж. Димитър Бакърджиев	<i>[Signature]</i>
Част Земна Основа и Хидротехническа	инж. Калин Рангелов	<i>[Signature]</i>
Част Технологична	инж. Калин Рангелов	<i>[Signature]</i>
Част Техническа рекултивация	инж. Калин Рангелов	<i>[Signature]</i>
Част Контрол и мониторинг	инж. Калин Рангелов	<i>[Signature]</i>
Част Биологична рекултивация	л. арх. Илияна Петрова	<i>[Signature]</i>
Част Пожарна Безопасност	инж. Изолена Ботева	<i>[Signature]</i>
Част Геодезическа	инж. Кирил Велиновски	<i>[Signature]</i>

т.12
мониторингов пункт за контрол на повърхностния отток
т. 709.46
д. 709.16

Събраният инфилтрат ще се изважда посредством преносима бензинова помпа

т.16
ВОДОПЪЛТЕН РЕЗЕРВОАР ОТ ГОТОВИ РР ЕЛЕМЕНТИ С ОБЕМ 3000L
к.терен=710.15
к.д.тр.инфилтр.=709.55

т.15
т. 709.94
д. 719.28