РАЗРЕЗ 1-1




ПОГЛЕД ОТГОРЕ




РАЗРЕЗ 2-2

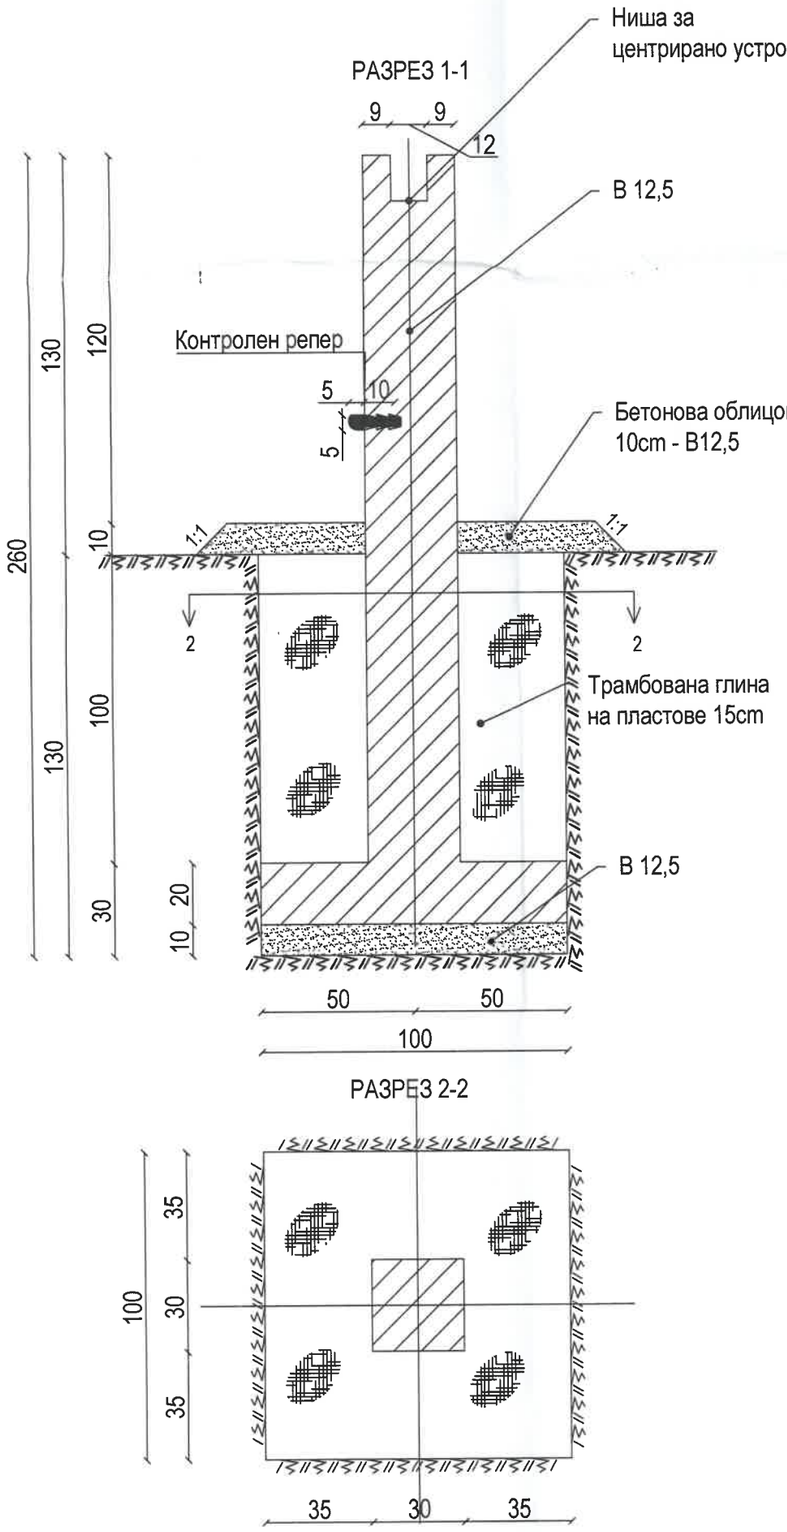


| Технически параметри за един брой стълб | | |
|---|---|---|
| Бетон B12,5 | Стомана B235 мярка | Кофраж мярка |
| $m^3$ | kg | $m^2$ |
| 0,70 | 45,762 | 3,65 |

„ДЕТ Вала-59 - Веселин Христов"
Консултант/Строителен Надзор/
гр. София
Удостоверение № 20050457/17.12.2014 г.
ЗАВЕРЕНО
Изх. №: 92 дата: 19.11.2019
Заверил:

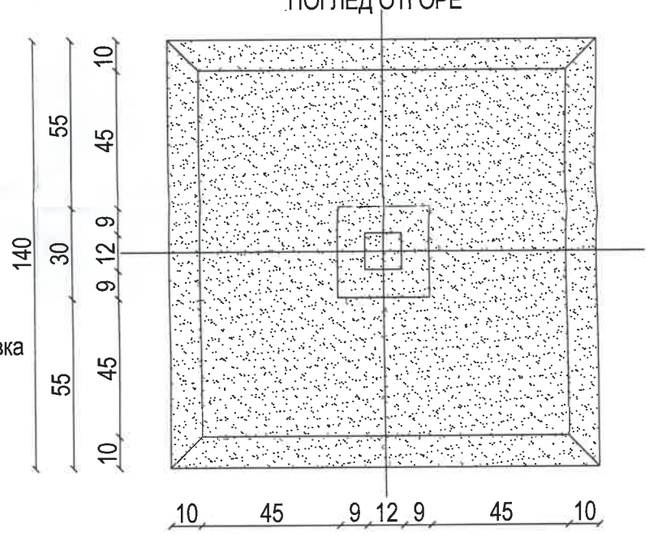Печат за пълна проектантска правоспособност
КАМАРА НА ИНЖЕНЕРИТЕ В ИНВЕСТИЦИОННОТО ПРОЕКТИРАНЕ
ПЪЛНА ПРОЕКТАНТСКА ПРАВОСПОСОБНОСТ
Регистрационен № 12715
Секция: ВС
инж. КАЛИН ИЗАНОВ РАНГЕЛОВ
Части на проекта: по удостоверение за ППП
Подпис:
СЪЖИ С ВАЛИДНОСТ УДОСТОВЕРЕНИЕ ЗА ПЪЛНА ПРОЕКТАНТСКА ПОДПИС

**ВЪЗЛОЖИТЕЛ:** Община Ковачевци

**ОБЕКТ:** "Закриване и рекултивация на съществуващо депо за твърди битови отпадъци на територията на община Ковачевци"

| | | |
|---|---|---|
| **ЧАСТ:** КОНТРОЛ И МОНИТОРИНГ | ЛИСТ №: 03 | ФАЗА: РП |
| **ПРОЕКТАНТ:** инж.Калин Рангелов | | |
| **ЧЕРТЕЖ:** ДЕТАЙЛ - ВИЗИРЕН СТЪЛБ | Размер: А 3 | ДАТА: 2018 |
| | МАЩАБ: 1:20 | |

| СЪГЛ. СПЕЦИАЛНОСТИ: | ПРОЕКТАНТ: | ПОДПИС: |
|---|---|---|
| Инженерна геология и хидрогеология | инж. Димитър Бакърджиев | |
| Част Земна Основа и Хидротехническа | инж. Калин Рангелов | |
| Част Технологична | инж. Калин Рангелов | |
| Част Техническа рекултивация | инж. Калин Рангелов | |
| Част Контрол и мониторинг | инж. Калин Рангелов | |
| Част Биологична рекултивация | л. арх. Илияна Петрова | |
| Част Пожарна Безопасност | инж. Изолина Ботева | |
| Част Геодезическа | инж. Кирил Велиновски | |