

ТРАСИРОВЪЧНИ ДАННИ  
Координатна система - 1970г

Таблица на точките				
Номер на точка	Описание	Кота	X	Y
1	Начало път	677.31	4592658.85	8455688.74
2	Начало крива 1	676.94	4592646.21	8455686.96
3	Среда крива 1	676.87	4592643.83	8455686.51
4	Край крива 1	676.81	4592641.51	8455685.83
5	Чулка	674.51	4592580.22	8455664.64
6	Начало крива 2	673.81	4592549.99	8455657.01
7	Среда крива 2	673.72	4592545.80	8455656.19
8	Край крива 2	673.60	4592541.55	8455655.82
9	Начало крива 3	672.81	4592518.01	8455655.03
10	Среда крива 3	672.47	4592508.26	8455652.69
11	Край крива 3	672.13	4592500.22	8455646.71
12	Начало крива 4	671.42	4592478.25	8455622.15
13	Среда крива 4	671.25	4592470.88	8455613.42
14	Край крива 4	671.08	4592464.03	8455604.28
15	Начало крива 5	671.01	4592461.08	8455600.11
16	Среда крива 5	670.90	4592456.70	8455594.23
17	Край крива 5	670.79	4592452.04	8455588.57
18	Чулка	670.54	4592441.02	8455575.83
19	Чулка	670.45	4592435.76	8455572.11
20	Чулка	670.31	4592426.21	8455567.11
21	Начало крива 6	670.22	4592419.87	8455564.35
22	Среда крива 6	670.17	4592416.75	8455563.14
23	Край крива 6	670.12	4592413.53	8455562.19
24	Начало крива 7	669.60	4592384.28	8455554.93
25	Среда крива 7	669.57	4592382.78	8455554.60
26	Край крива 7	669.54	4592381.27	8455554.34
27	Край път	669.20	4592364.43	8455551.95
28	Край път	672.10	4592457.79	8455532.14

КРИВА 1  
L=4.84 m  
R=25 m  
T=2.43 m

КРИВА 2  
L=8.54 m  
R=40 m  
T=4.28 m


КРИВА 3  
L=20.19 m  
R=25 m  
T=10.68 m

КРИВА 4  
L=22.85 m  
R=200 m  
T=11.44 m

КРИВА 5  
L=14.67 m  
R=150 m  
T=7.34 m

КРИВА 6  
L=6.71 m  
R=40 m  
T=3.36 m

КРИВА 7  
L=3.07 m  
R=30 m  
T=1.54 m

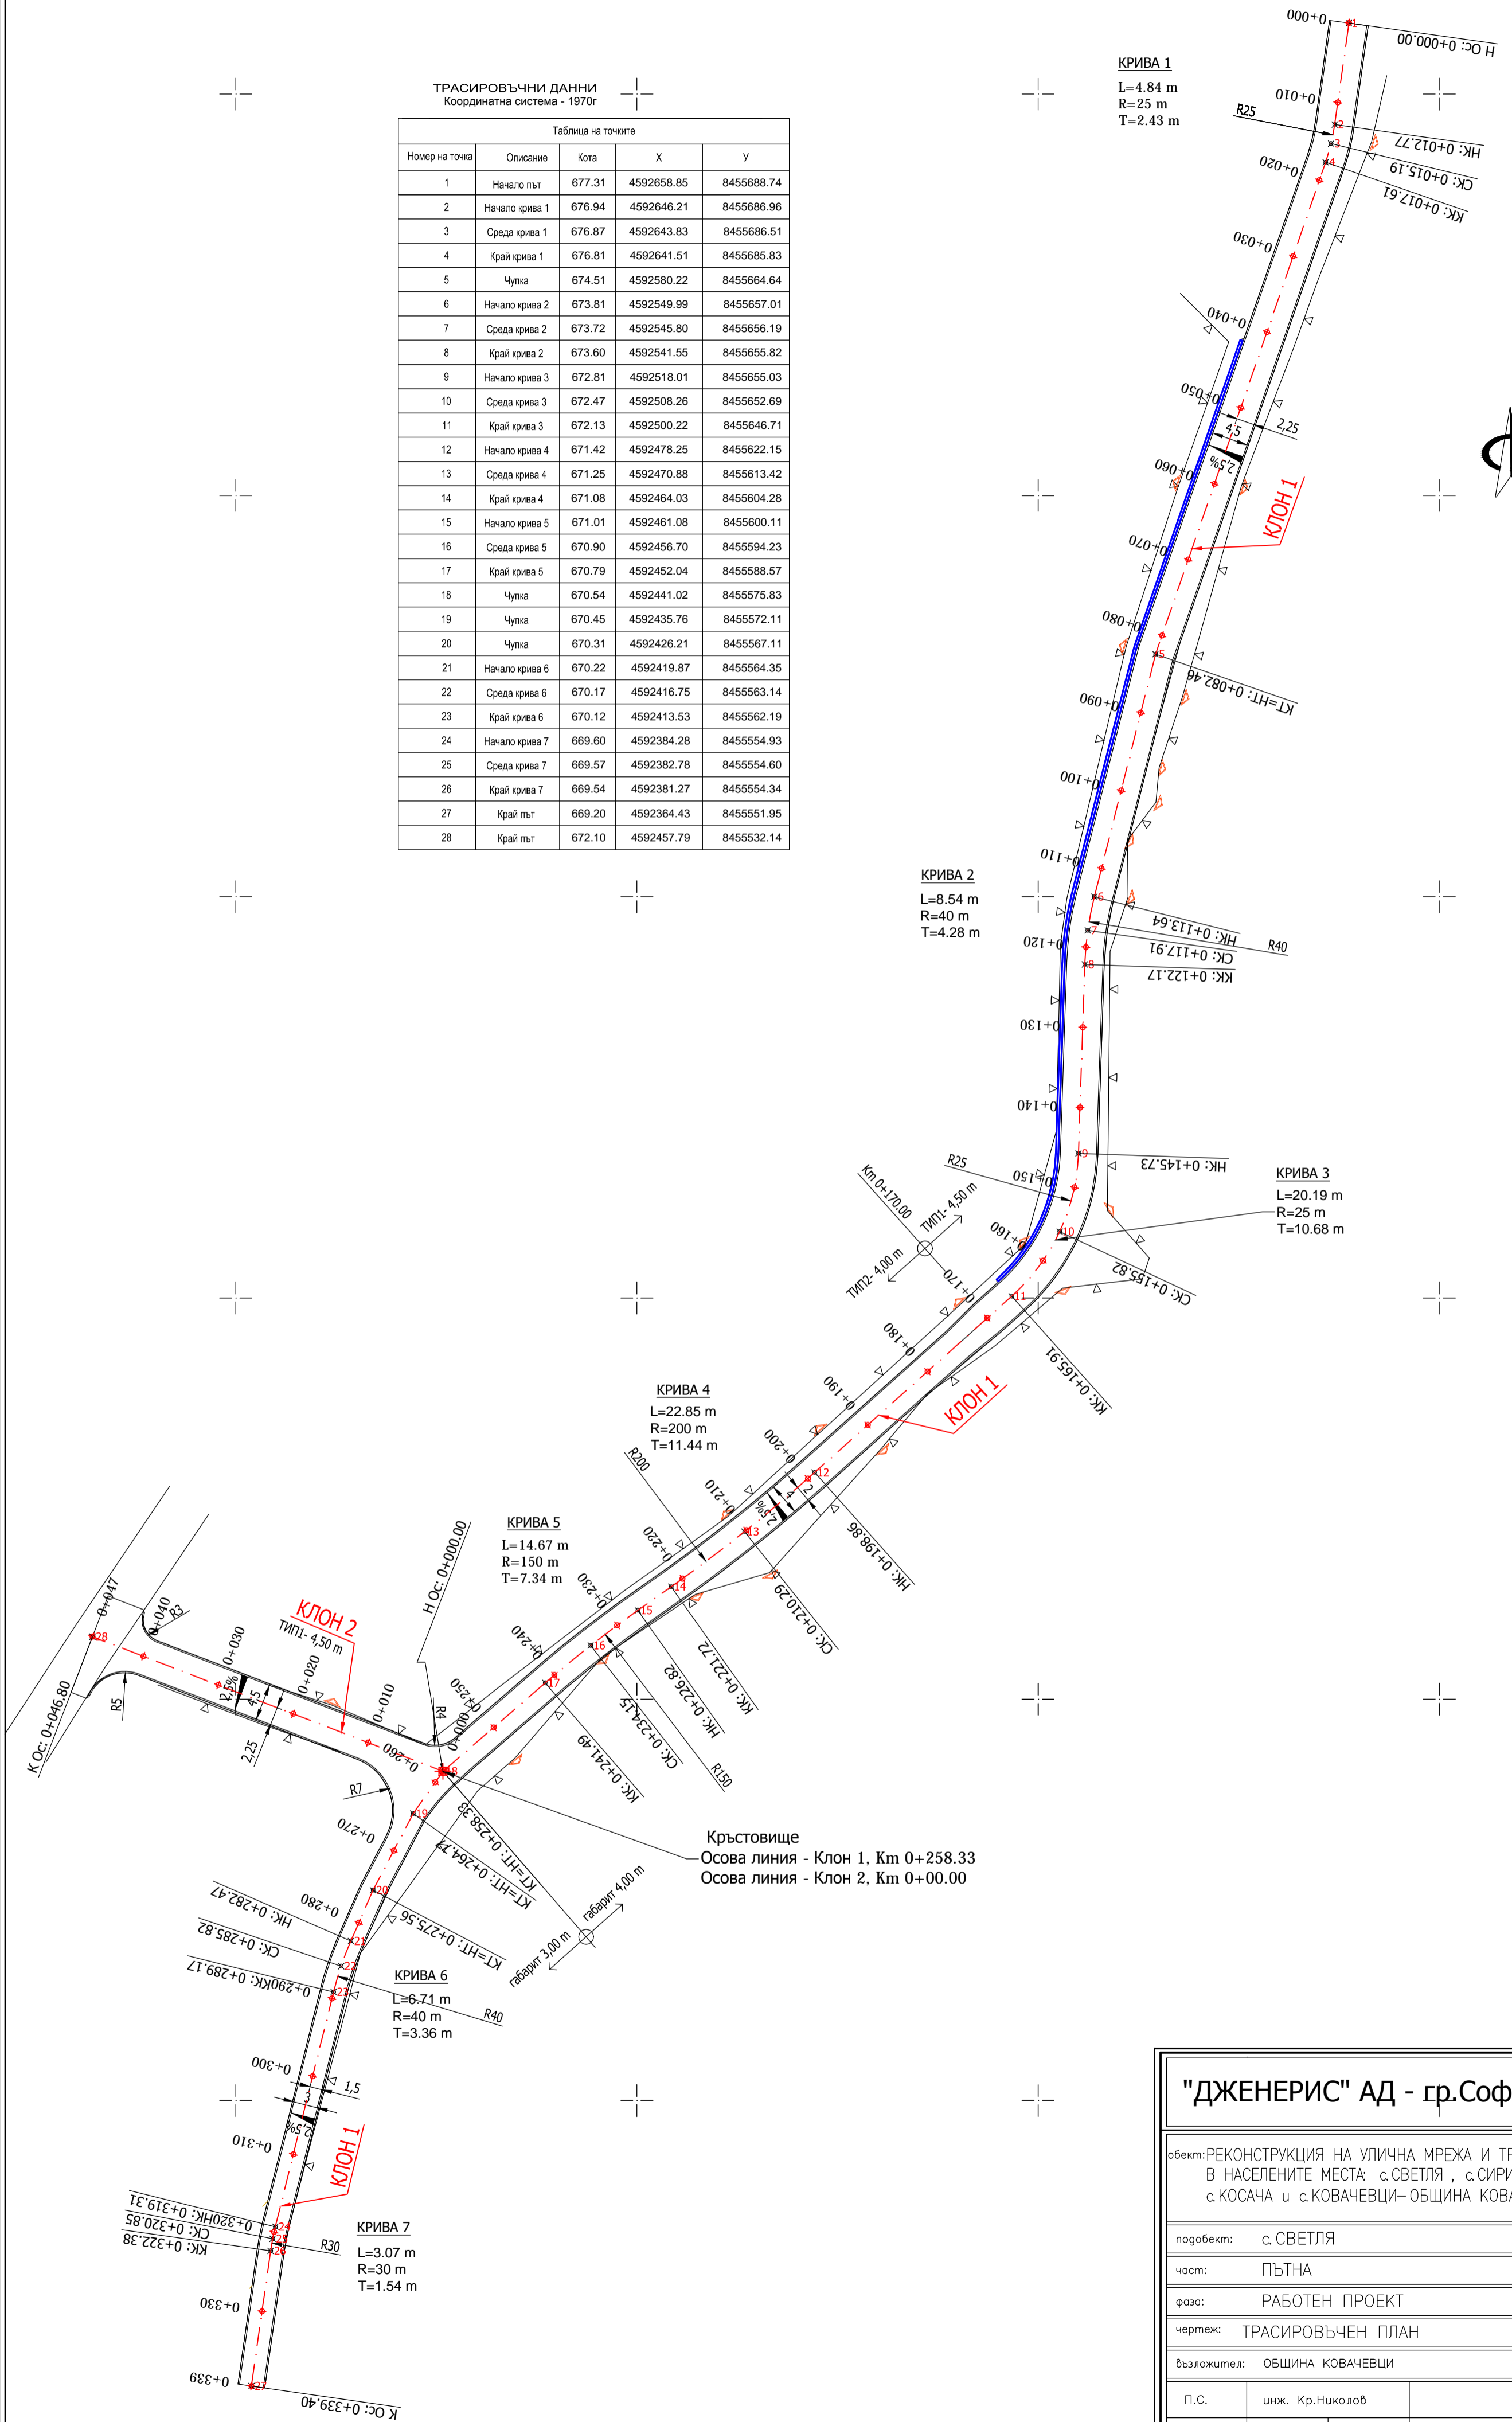

Крстовище  
Осова линия - Клон 1, Км 0+258.33  
Осова линия - Клон 2, Км 0+00.00

"ДЖЕНЕРИС" АД - гр.София

Обект: РЕКОНСТРУКЦИЯ НА УЛИЧНА МРЕЖА И ТРОТОАРИ  
В НАСЕЛЕНИТЕ МЕСТА: с.СВЕТЛЯ, с.СИРИШНИК,  
с.КОСАЧА и с.КОВАЧЕВЦИ-ОБЩИНА КОВАЧЕВЦИ

подобект: с.СВЕТЛЯ

част: ПЪТНА

фаза: РАБОТЕН ПРОЕКТ

чертеж: ТРАСИРОВЪЧЕН ПЛАН

възложител: ОБЩИНА КОВАЧЕВЦИ

П.С.	инж. Кр.Николаев		
Проект No 120390	мащаб 1:500	дата 11.2014	чертеж No 2 / 8