


### Надлъжен профил на ОСОВА ЛИНИЯ – КЛОН 1

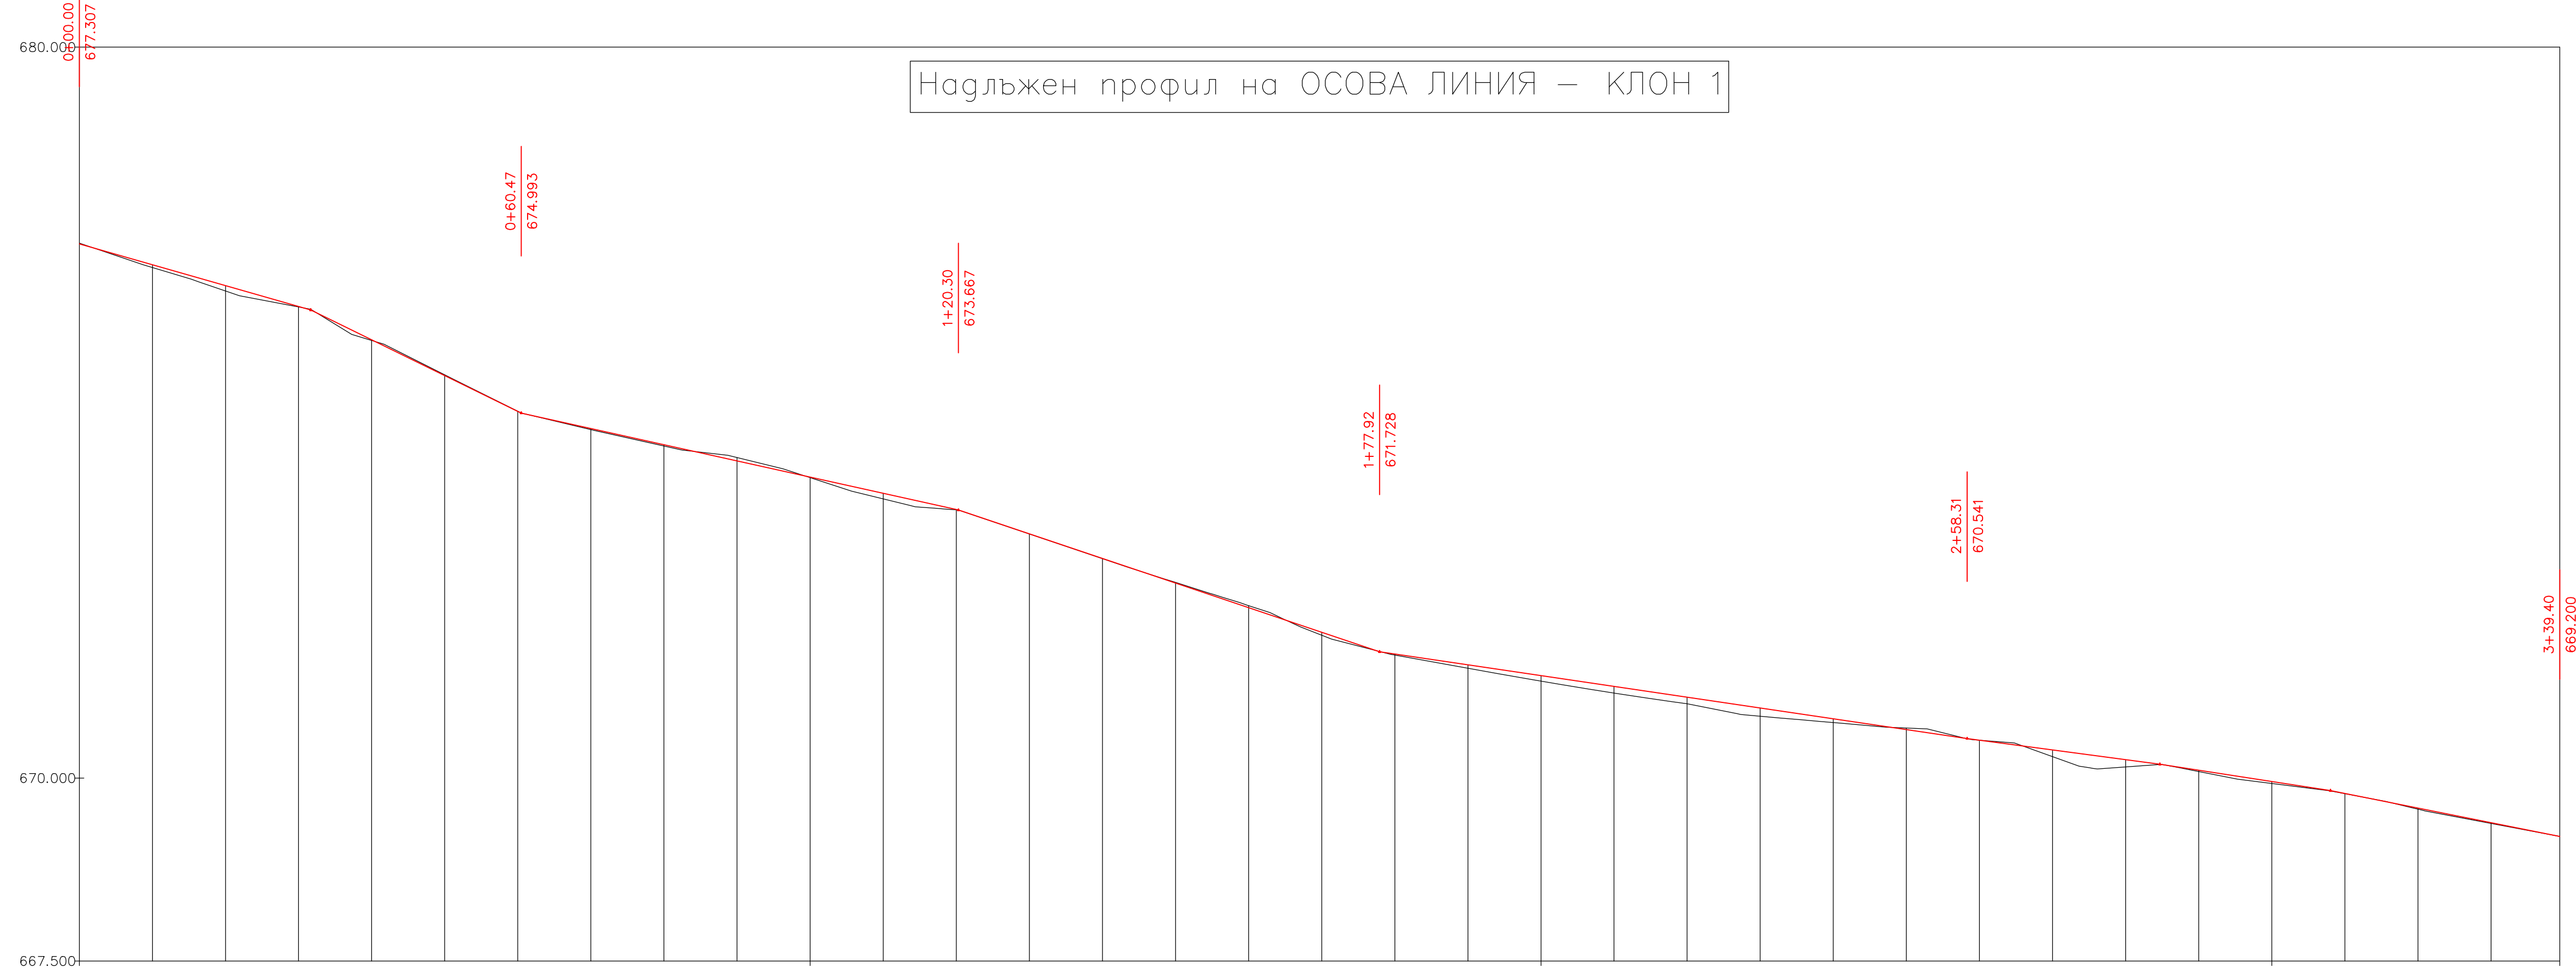

РАБОТНИ КОТИ	0.04	0.07	0.01	0.01	-0.01	0.00	0.01	0.02	-0.05	0.01	0.07	0.08	0.03	0.00	0.00	-0.01	-0.02	-0.03	0.04	0.01	0.05	0.08	0.09	0.09	0.09	0.11	0.09	0.05	-0.02	0.00	0.09	0.10	0.02	0.03	0.00	0.00	0.01	0.01	
НАКЛОНИ И ДЪЛЖИНИ	i=2.8527% L=31.88m		i=4.8988% L=28.79m		i=2.2169% L=59.82m		i=3.3654% L=57.62m		i=1.4768% L=80.39m		i=1.3348% L=26.38m		i=4.5438% L=23.35m		i=2.0012% L=31.36m	
НИВЕЛЕТНИ КОТИ	677.31	677.02	676.94	676.87	676.81	676.74	676.45	676.40	676.00	675.51	675.02	674.98	674.78	674.56	674.51	674.34	674.12	673.82	673.90	673.81	673.72	673.67	673.60	673.34	673.00	673.00	672.81	672.67	672.47	672.36	672.33	672.13	671.99	671.73	671.70	671.55	671.42	671.25	671.11	671.08	671.01	670.96	670.90	670.81	670.79	670.66	670.54	670.52	670.45	670.38	670.31	670.25	670.22	670.19	670.19	670.12	669.95	669.83	669.79	669.69	669.59	669.54	669.39	669.38	669.20	
ТЕРЕННИ КОТИ	676.98	676.98	676.98	676.98	676.98	676.98	676.45	675.99	675.52	675.02	674.77	674.54	674.39	674.11	673.82	673.81	673.72	673.67	673.34	673.00	672.68	672.47	672.36	672.13	671.95	671.68	671.50	671.33	671.16	671.02	671.01	670.85	670.96	670.90	670.76	670.68	670.66	670.52	670.52	670.45	670.29	670.38	670.31	670.15	670.25	670.22	670.19	670.19	670.09	669.93	669.83	669.79	669.57	669.54	669.39	669.38	
РАЗСТОЯНИЕ МЕЖДУ ТОЧКИТЕ	10.00	2.77	2.23	2.42	2.39	10.00	10.00	10.00	10.00	10.00	10.00	2.46	7.54	10.00	10.00	3.64	1.36	2.91	2.09	2.17	7.83	10.00	5.73	4.27	5.00	0.82	4.18	5.00	0.91	4.09	10.00	10.00	8.86	1.14	5.00	5.00	0.29	4.71	5.00	1.72	5.10	3.18	4.15	0.85	5.00	1.49	8.51	8.33	1.67	4.77	5.23	5.56	4.44	2.47	2.53	0.82	3.33	0.53	10.00	10.00	9.31	0.69	1.53	7.62	9.40	
ХЕКТОМЕТРАЖ	0+010.00					0+020.00			0+030.00			0+040.00			0+050.00			0+060.00			0+070.00			0+080.00			0+090.00			0+100.00			0+105.66			0+110.00			0+117.91			0+120.00			0+130.00			0+140.00			0+150.00			0+155.82			0+160.00			0+170.00			0+180.00			0+190.00			0+200.00			0+206.48			0+210.00			0+220.00			0+230.00			0+234.15			0+240.00			0+250.00			0+260.00			0+270.00			0+280.00			0+290.00			0+300.00			0+307.88			0+310.00			0+320.00			0+330.00
ЕЛЕМЕНТИ НА ПОЛИГОНА И КРИВИТЕ	R=25.00m L=12.77m L=4.84m		L=64.85m														R=40.00m L=8.54m		L=23.55m		R=25.00m L=20.19m		L=32.95m		R=200.00m L=22.85m		R=150.02m L=14.67m		L=16.85m		L=6.44m L=10.78m L=6.91m		R=40.00m L=6.71m		L=30.14m		R=30.00m L=3.07m		L=17.02m	

**"ДЖЕНЕРИС" АД - гр.София**

Обект: РЕКОНСТРУКЦИЯ НА УЛИЧНА МРЕЖА И ТРОТОАРИ  
 В НАСЕЛЕНИТЕ МЕСТА: с.СВЕТЛЯ, с.СИРИЩНИК,  
 с.КОСАЧА и с.КОВАЧЕВЦИ- ОБЩИНА КОВАЧЕВЦИ

подобект: с.СВЕТЛЯ

наст: ПЪТНА

фаза: РАБОТЕН ПРОЕКТ

чертеж: НАДЛЪЖЕН ПРОФИЛ – КЛОН 1

Възложител: ОБЩИНА КОВАЧЕВЦИ

П.С.	инж. Кр.Николаев
Проект No 120390	масщб М1:500
дата 11.2014	чертеж No 4 4/8