


ФАСАДА ЮГ

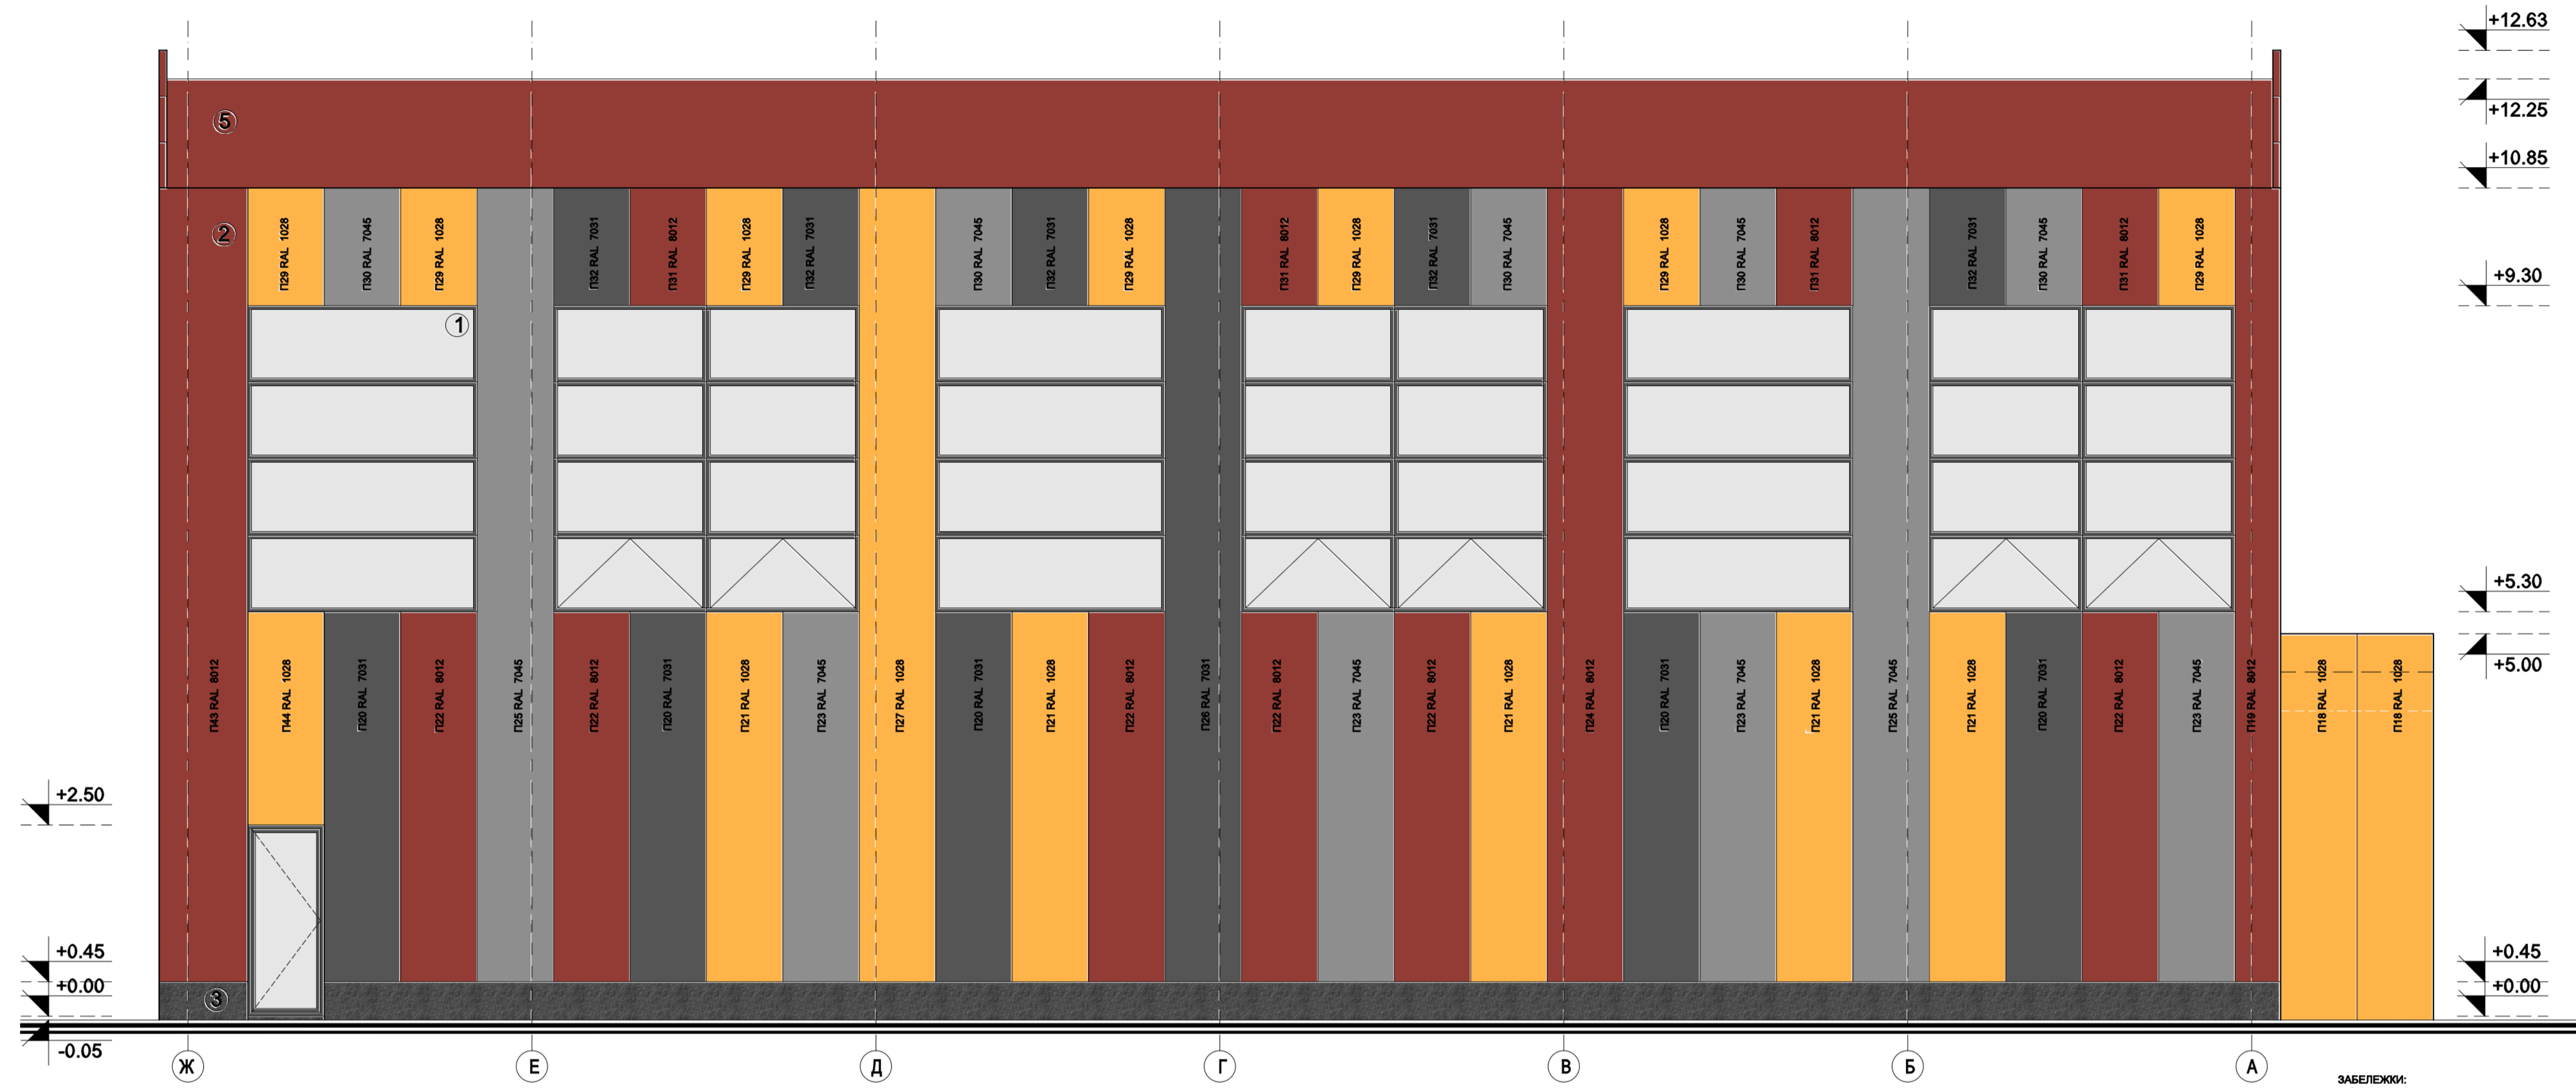

ФАСАДА ИЗТОК

- ЛЕГЕНДА:**
1. PVC дограма
 2. Фасадни термопанели
 3. Каменна облицовка
 4. PVC входна врата
 5. Покривен термо панел

ФАСАДИ М 1:50

- ЗАБЕЛЕЖКИ:**
1. За всички конструктивни елементи да се гледа част "Конструкции".
 2. Всички отвори и инсталации да се изпълняват по чертежи от част "Електро", "Вик", "ОВИ".
 3. Всички промени да се съгласуват с проектантите.
 4. Всички размери са в "см".

съгласувал възложител:

Обект: Реституция на общински спортен комплекс в село Ковачевици и изграждане на мени игрище за футбол в село Калище, община Ковачевици.

Подобект: Реституция на общински спортен комплекс, с. Ковачевици - Спортна зала

съгласували:		чертеж:	
Ландшафт	л.арх. Асен Илиев	Фасади - цветово решение	
ПБЗ	инж. Георги Бараев	възложител:	Община Ковачевици
ПБ	арх. Владимир Чангулев	проектант:	арх. Владимир Чангулев
ЕЛ	инж. Калина Радулова	арх. Христина Иванова	фаза РП
ОВК:	инж. Ивanka Кралева	начертал:	Теодора Кошева
Геодезия	инж. Хр. Божинов	р-л фирма:	инж. Иво Гаджов
СК	инж. Георги Бараев		

лист V-04.1/14