


КЛОН 1

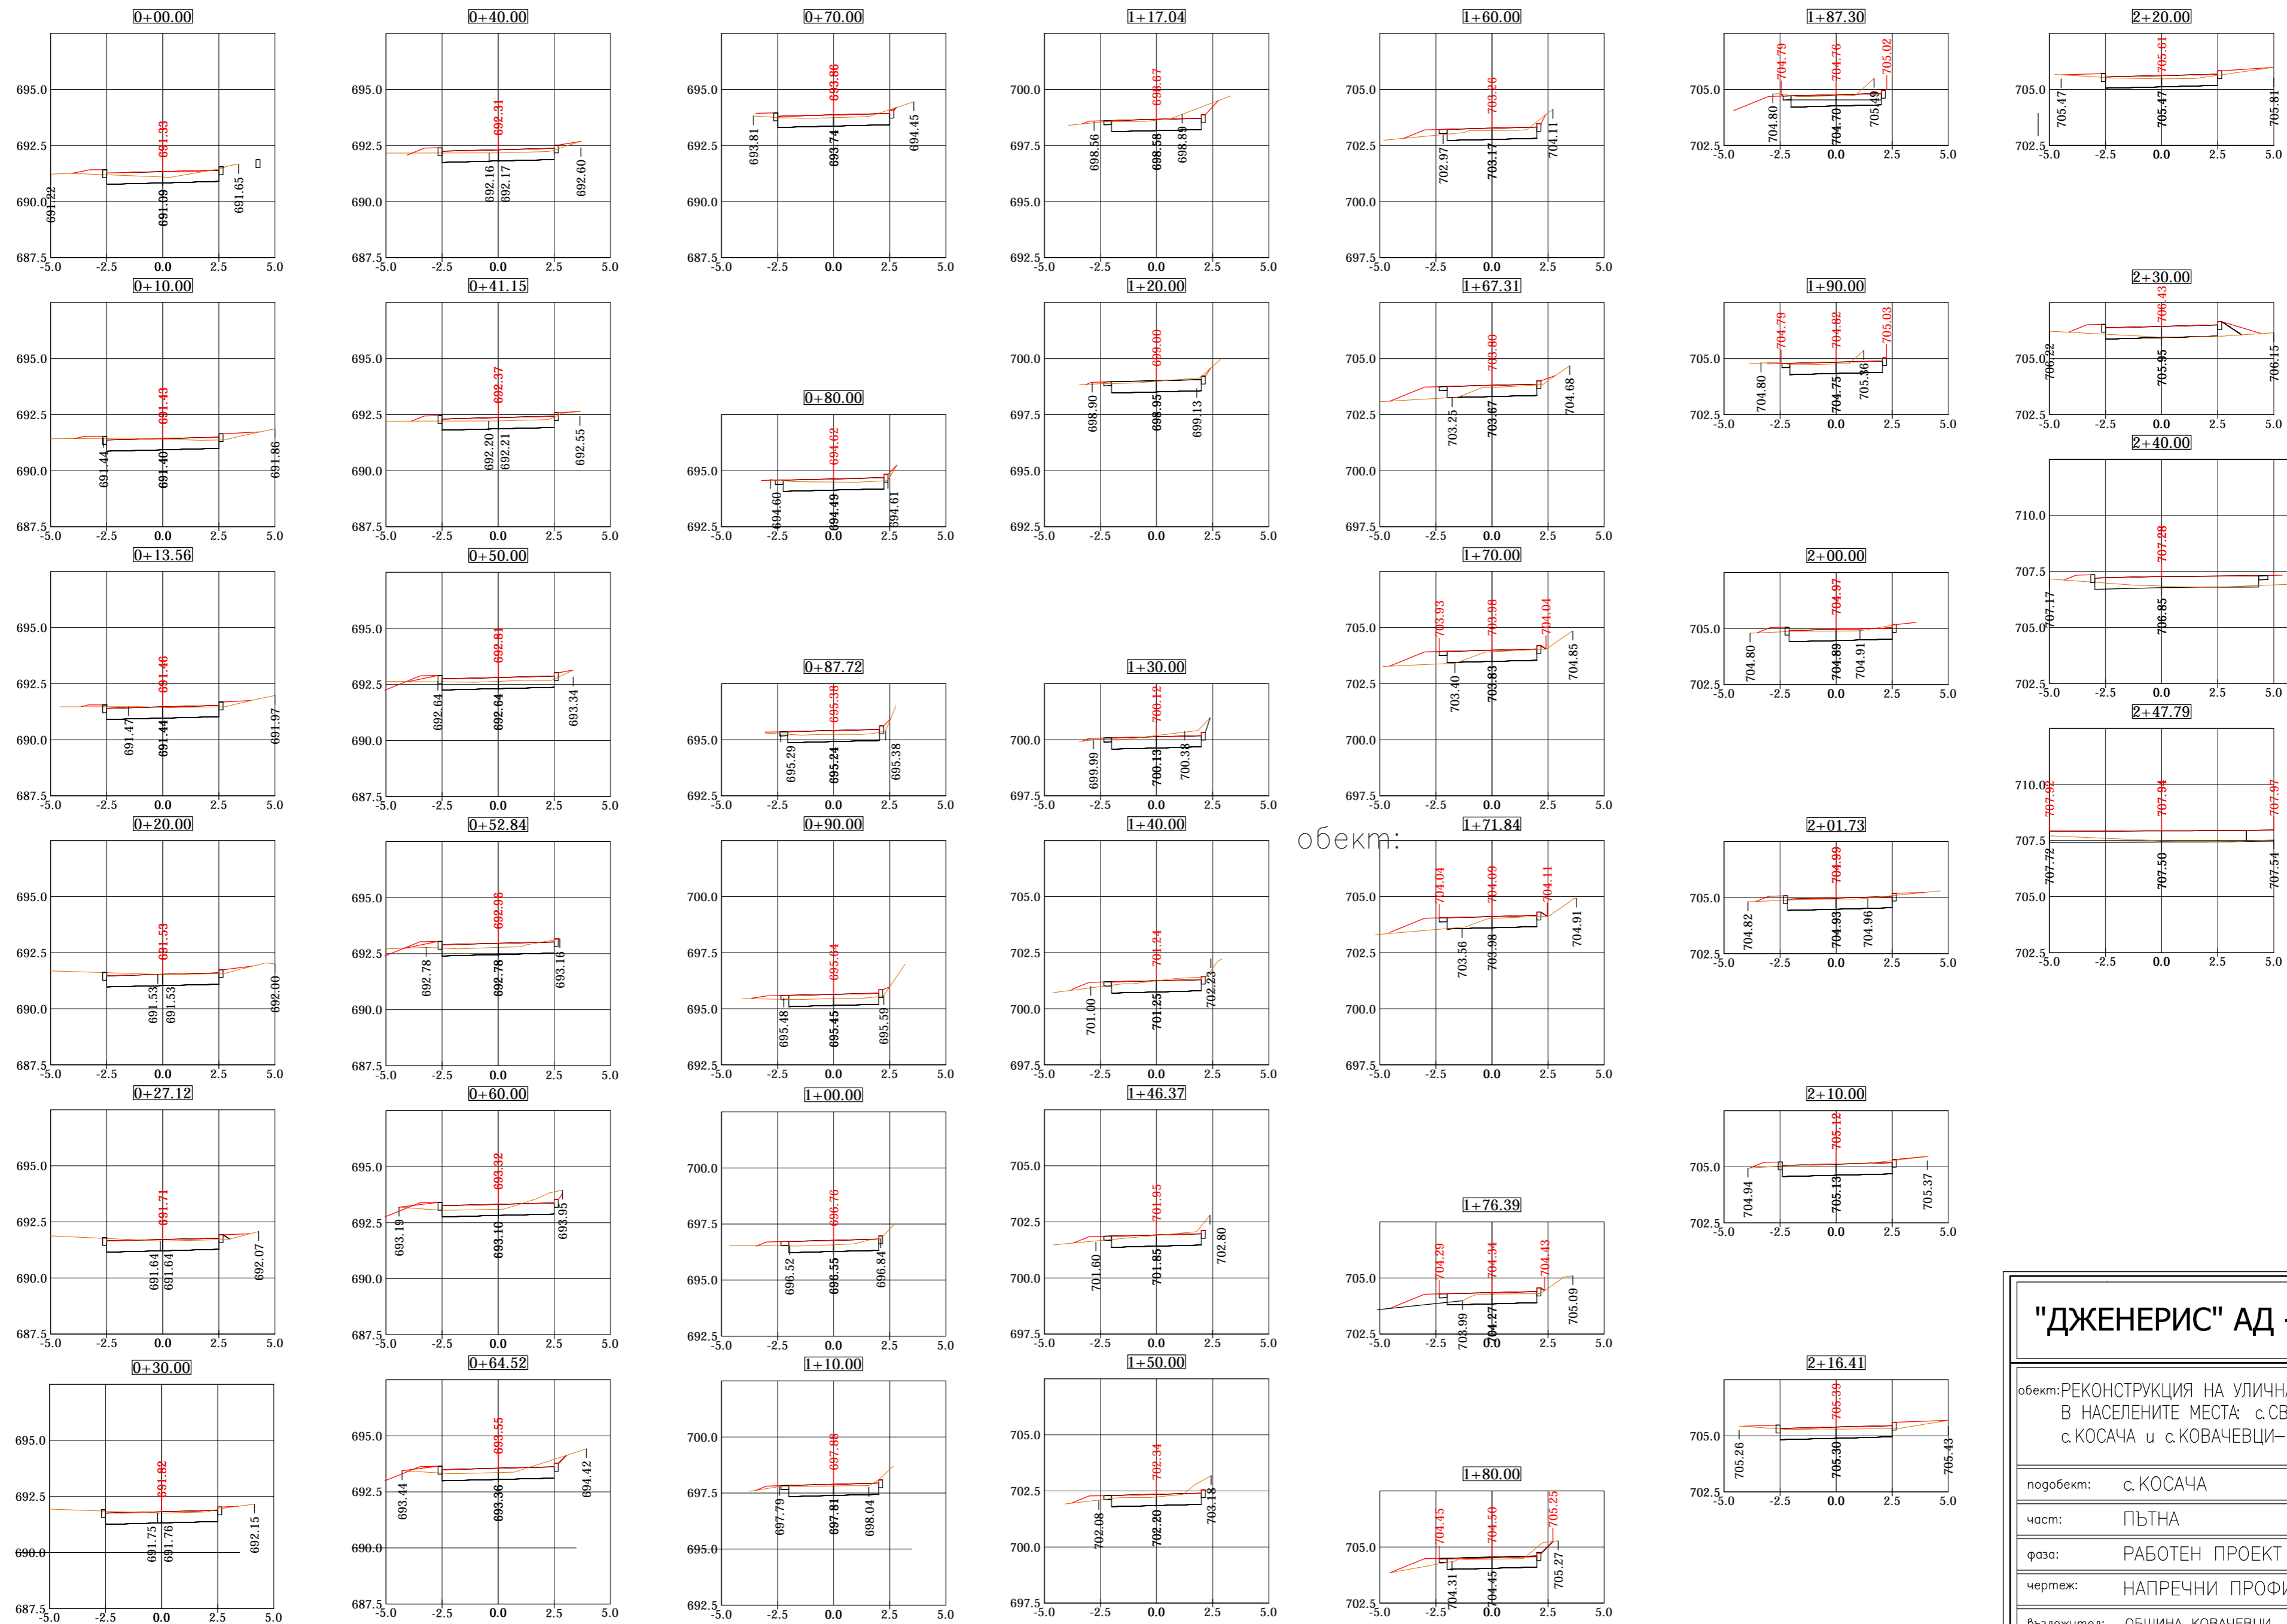

обект:

"ДЖЕНЕРИС" АД - гр.София			
обект: РЕКОНСТРУКЦИЯ НА УЛИЧНА МРЕЖА И ТРОТОАРИ В НАСЕЛЕНИТЕ МЕСТА: с.СВЕТЛЯ , с.СИРИШНИК , с.КОСАЧА и с.КОВАЧЕВЦИ- ОБЩИНА КОВАЧЕВЦИ			
подобект: с. КОСАЧА			
част: ПЪТНА			
фаза: РАБОТЕН ПРОЕКТ			
чертеж: НАПРЕЧНИ ПРОФИЛИ- КЛОН 1			
Възложител: ОБЩИНА КОВАЧЕВЦИ			
П.С.	инж. Кр.Николов		
Проект No 120390	мащаб М1:200	дата 11.2014	чертеж No 6-1 6/7