


КЛОН 2

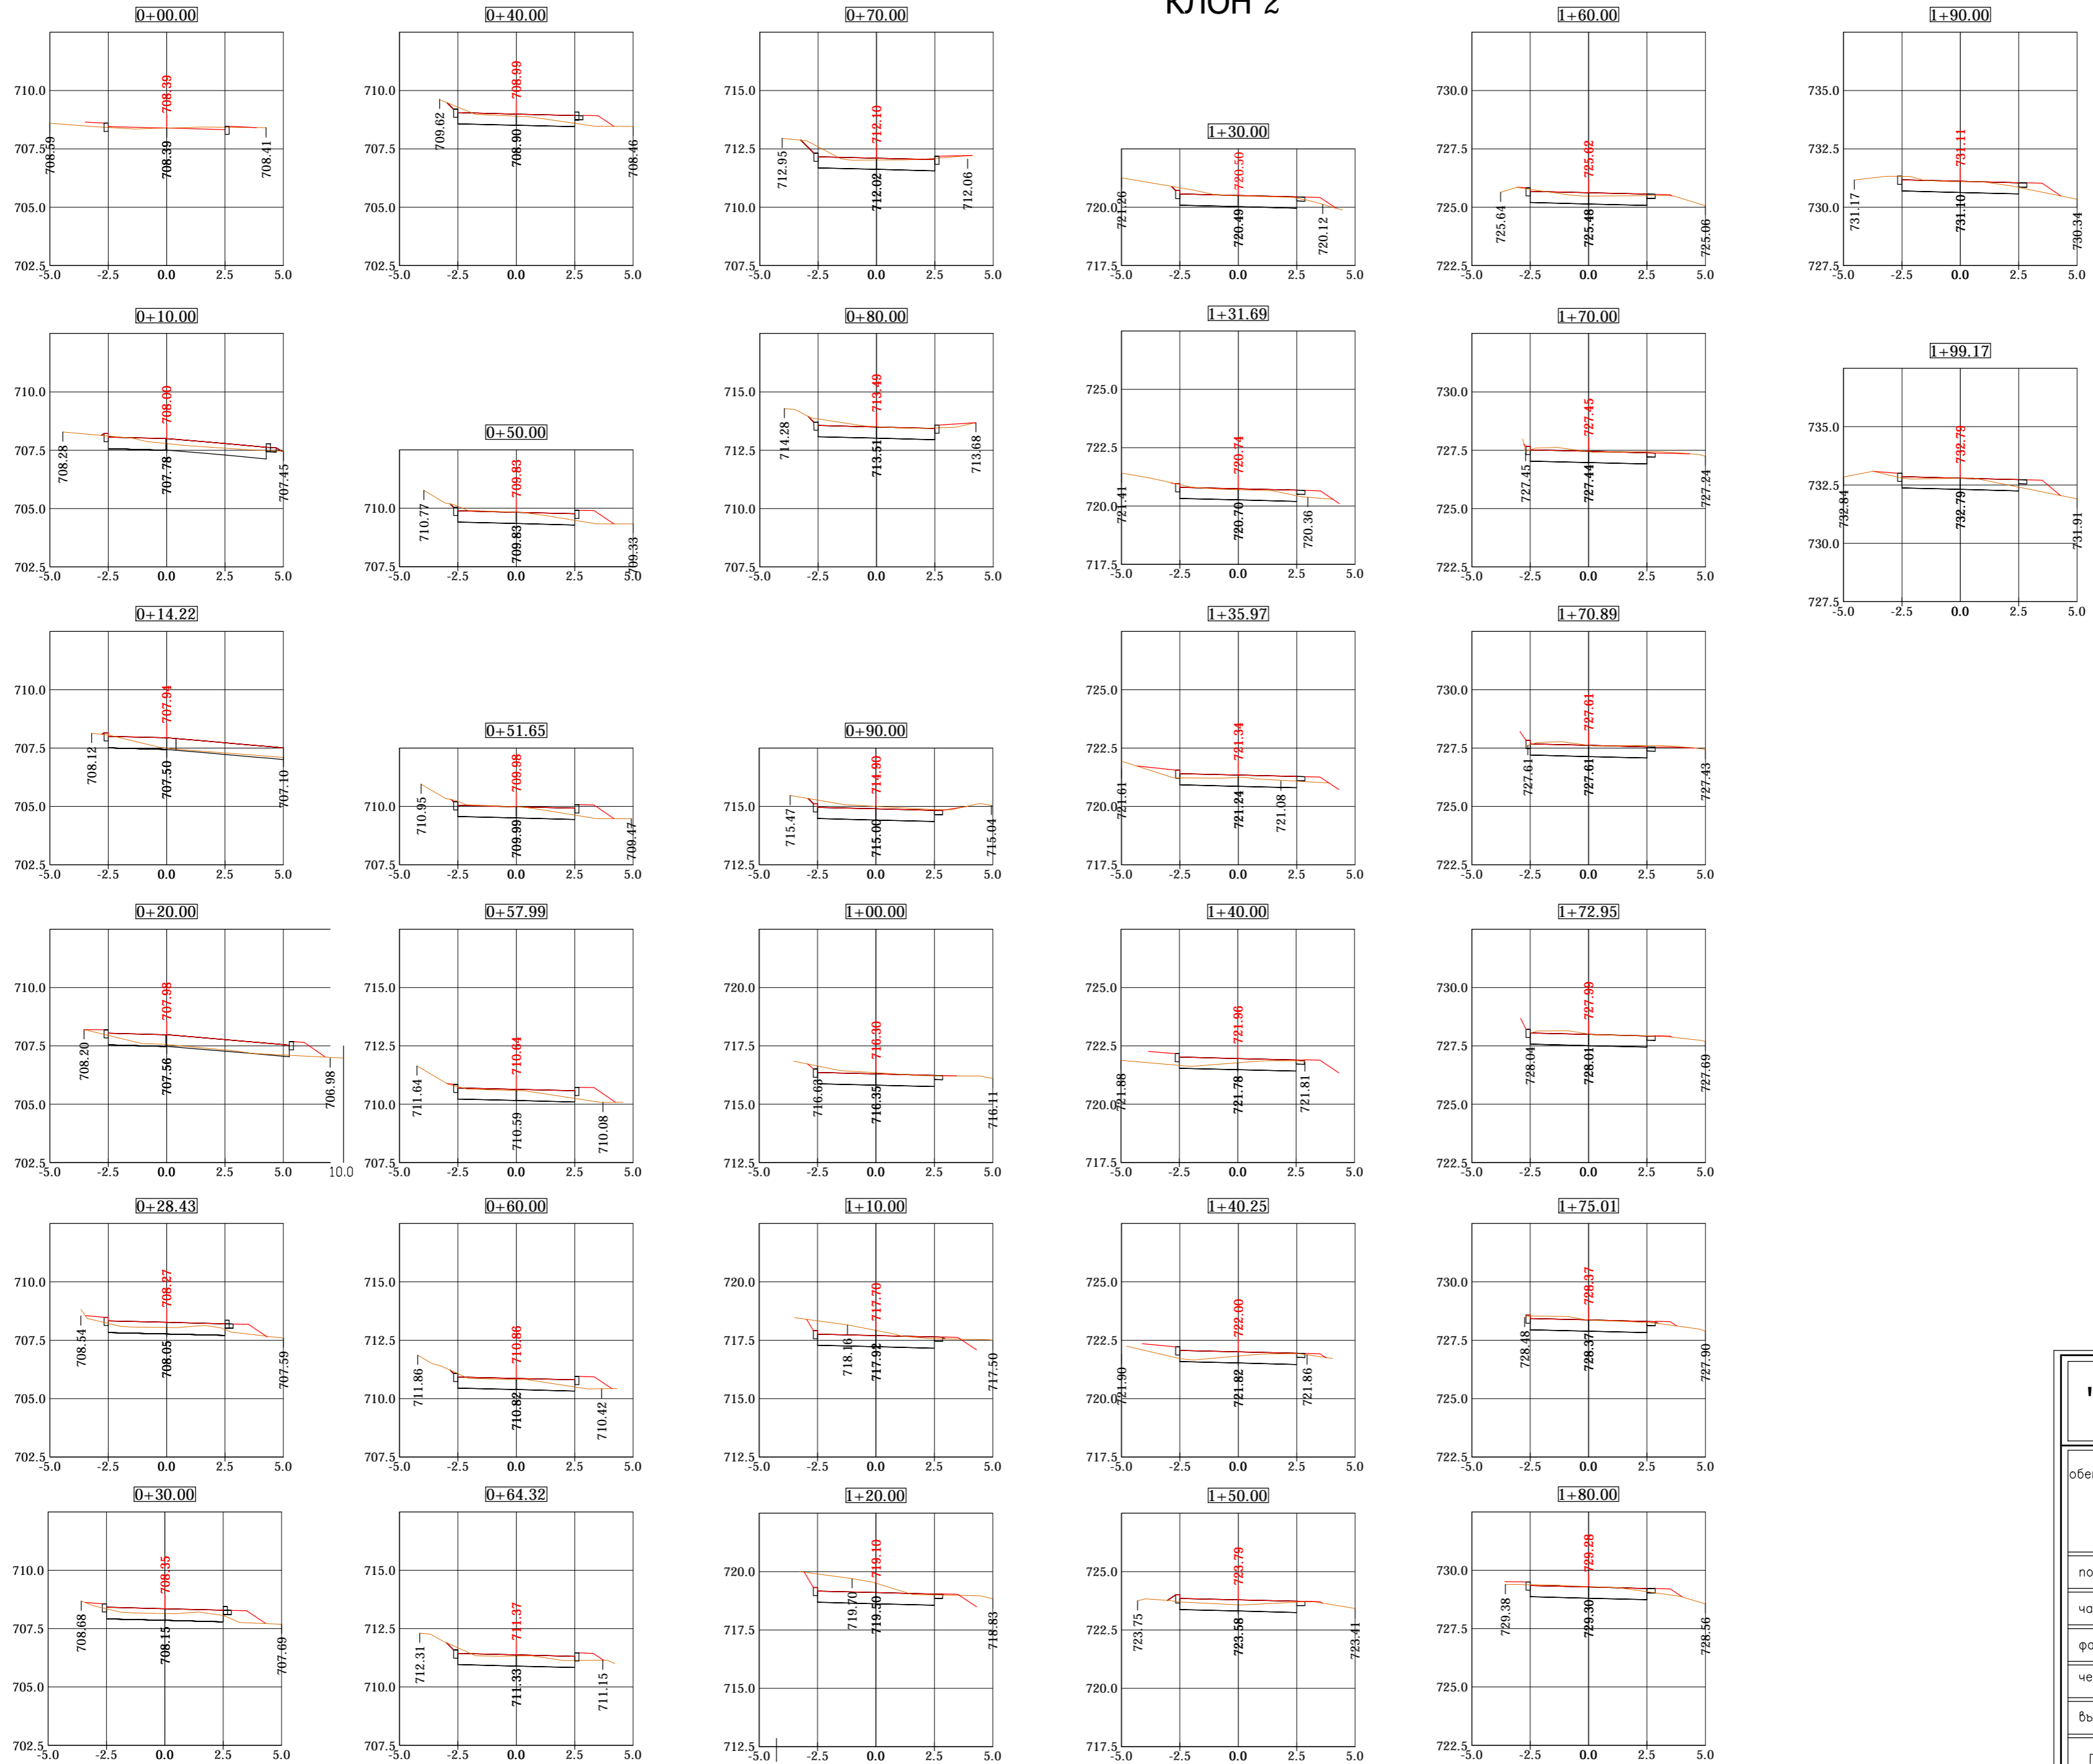

"ДЖЕНЕРИС" АД - гр.София

обект: РЕКОНСТРУКЦИЯ НА УЛИЧНА МРЕЖА И ТРОТОАРИ
В НАСЕЛЕНИТЕ МЕСТА: с.СВЕТЛЯ, с.СИРИШНИК,
с.КОСАЧА и с.КОВАЧЕВЦИ- ОБЩИНА КОВАЧЕВЦИ

подобект: с.КОСАЧА
 част: ПЪТНА
 фаза: РАБОТЕН ПРОЕКТ
 чертеж: НАПРЕЧНИ ПРОФИЛИ- КЛОН 2
 възложител: ОБЩИНА КОВАЧЕВЦИ

П.С.	инж. Кр.Николаев		
Проект No 120390	мащаб М1:200	дата 11.2014	чертеж No 6-2 6/7