
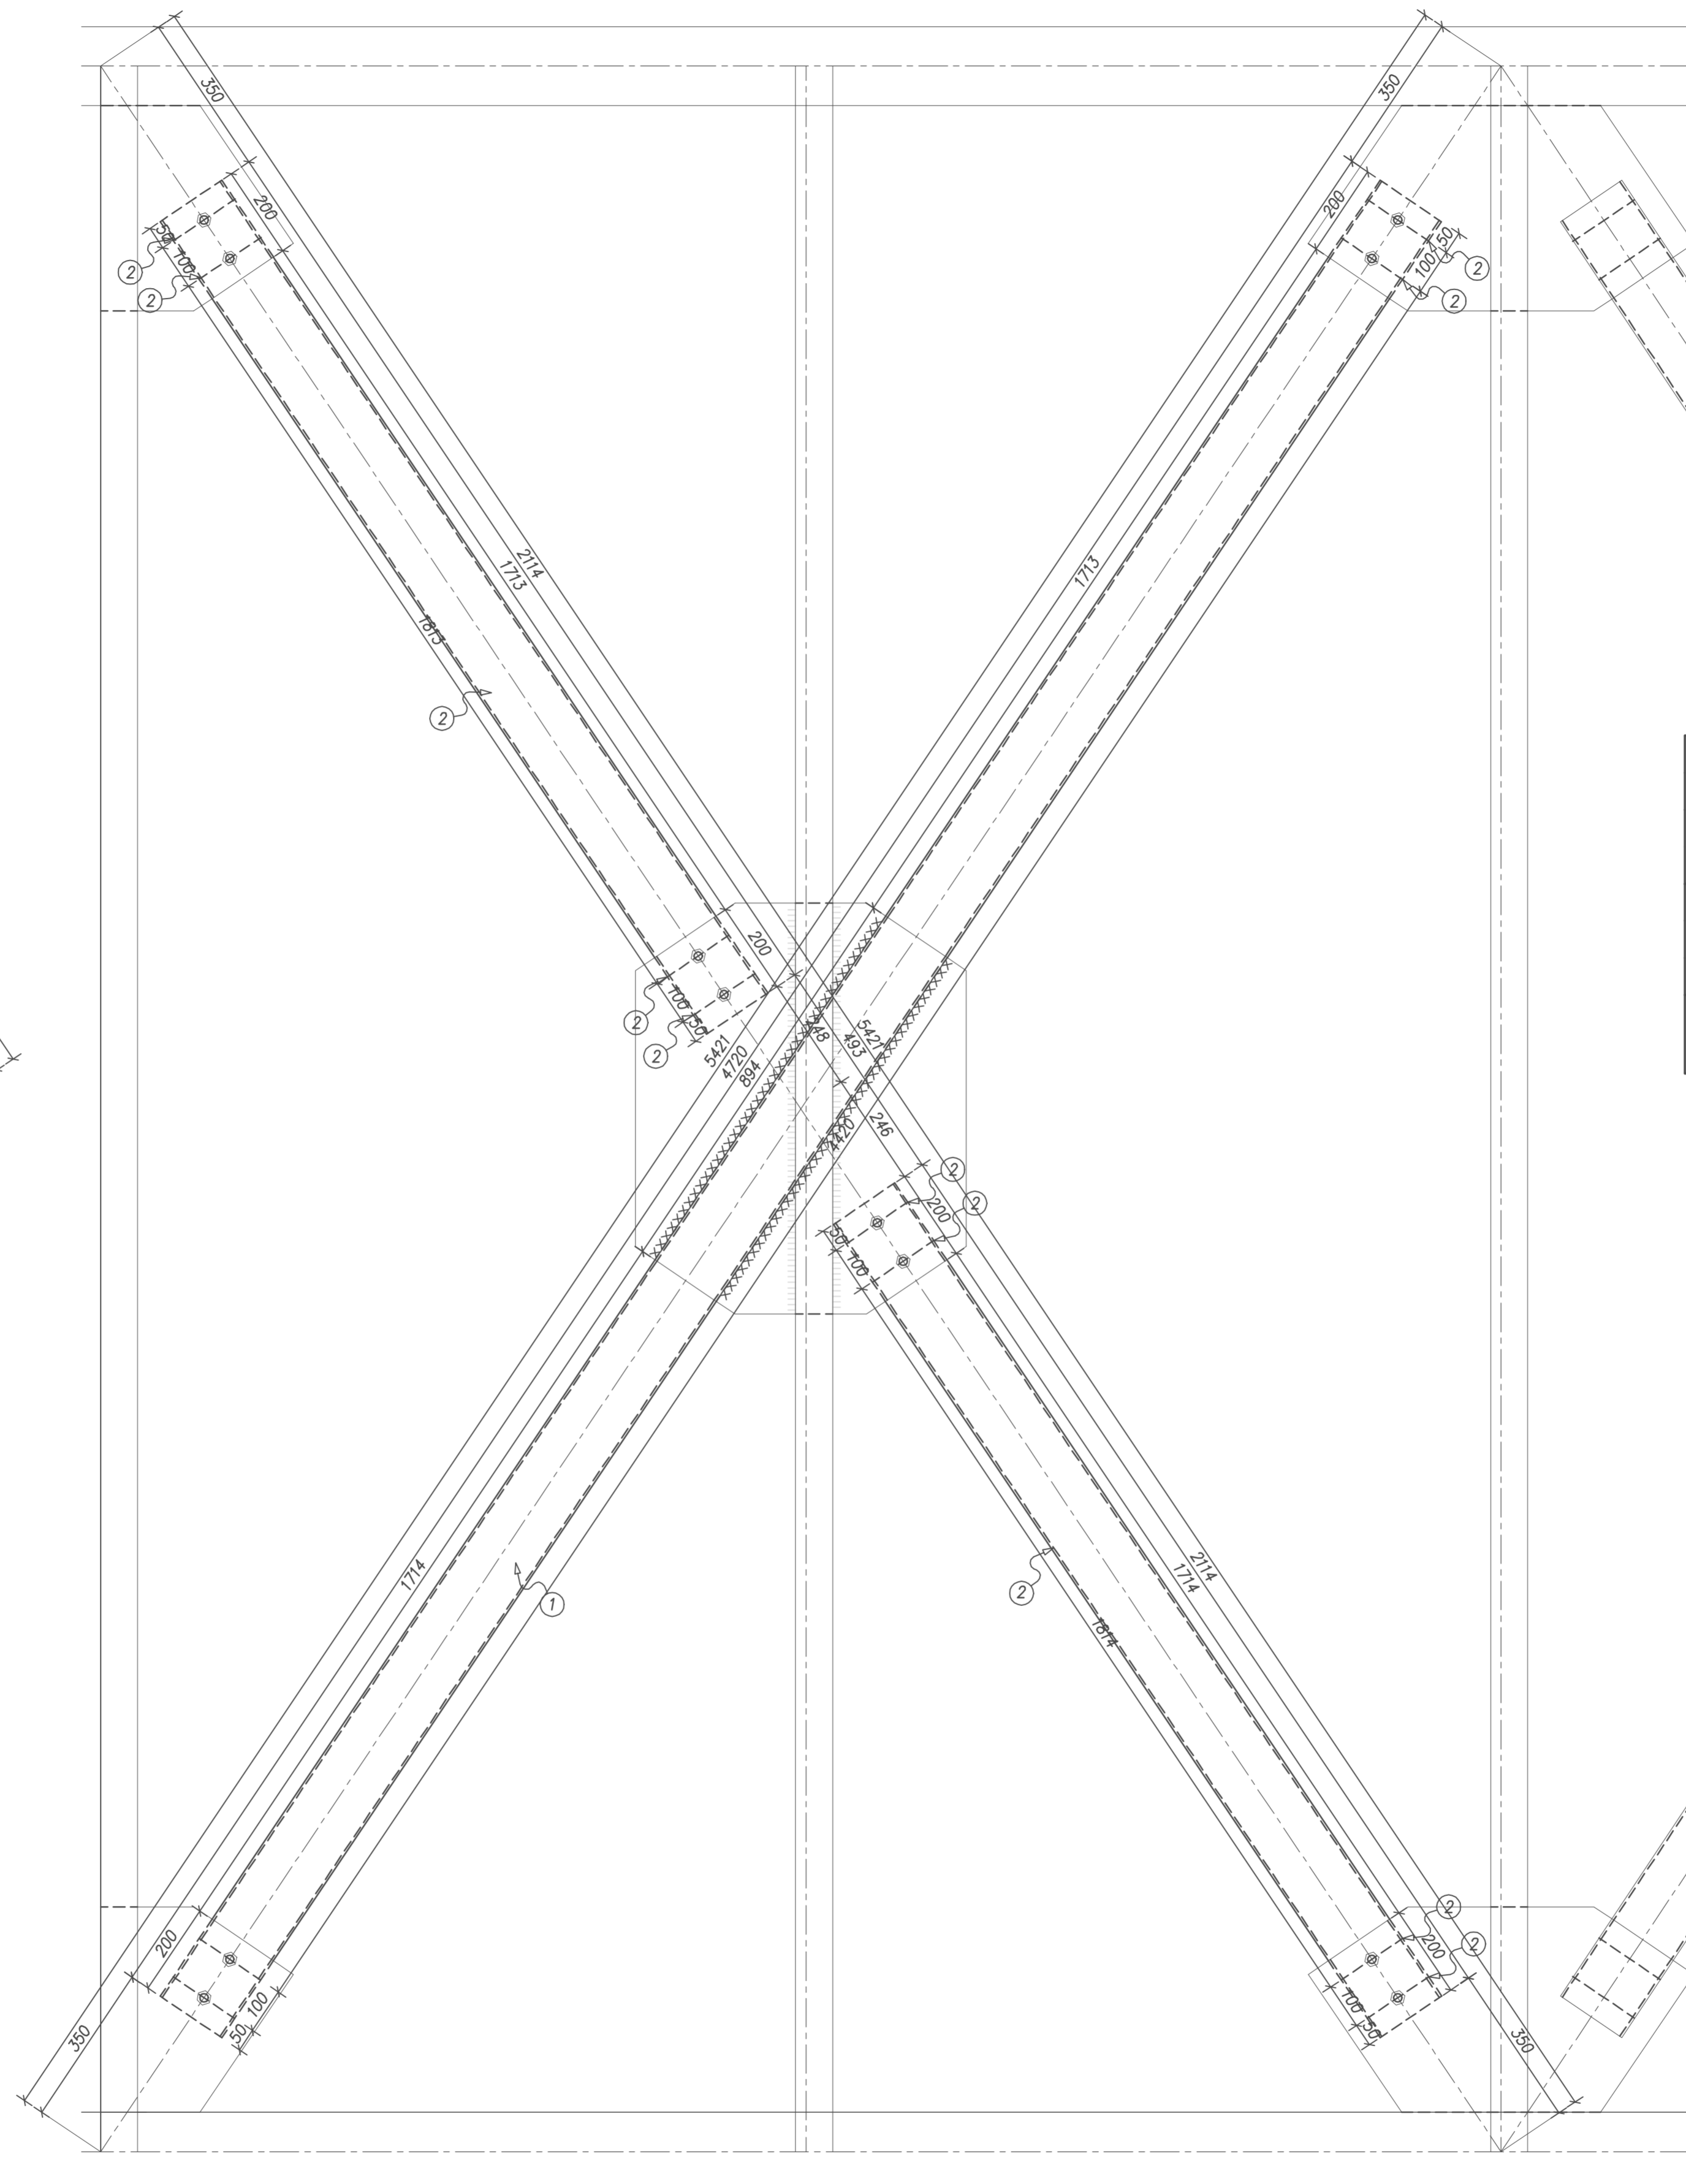


Марка XB1

Марка XB2

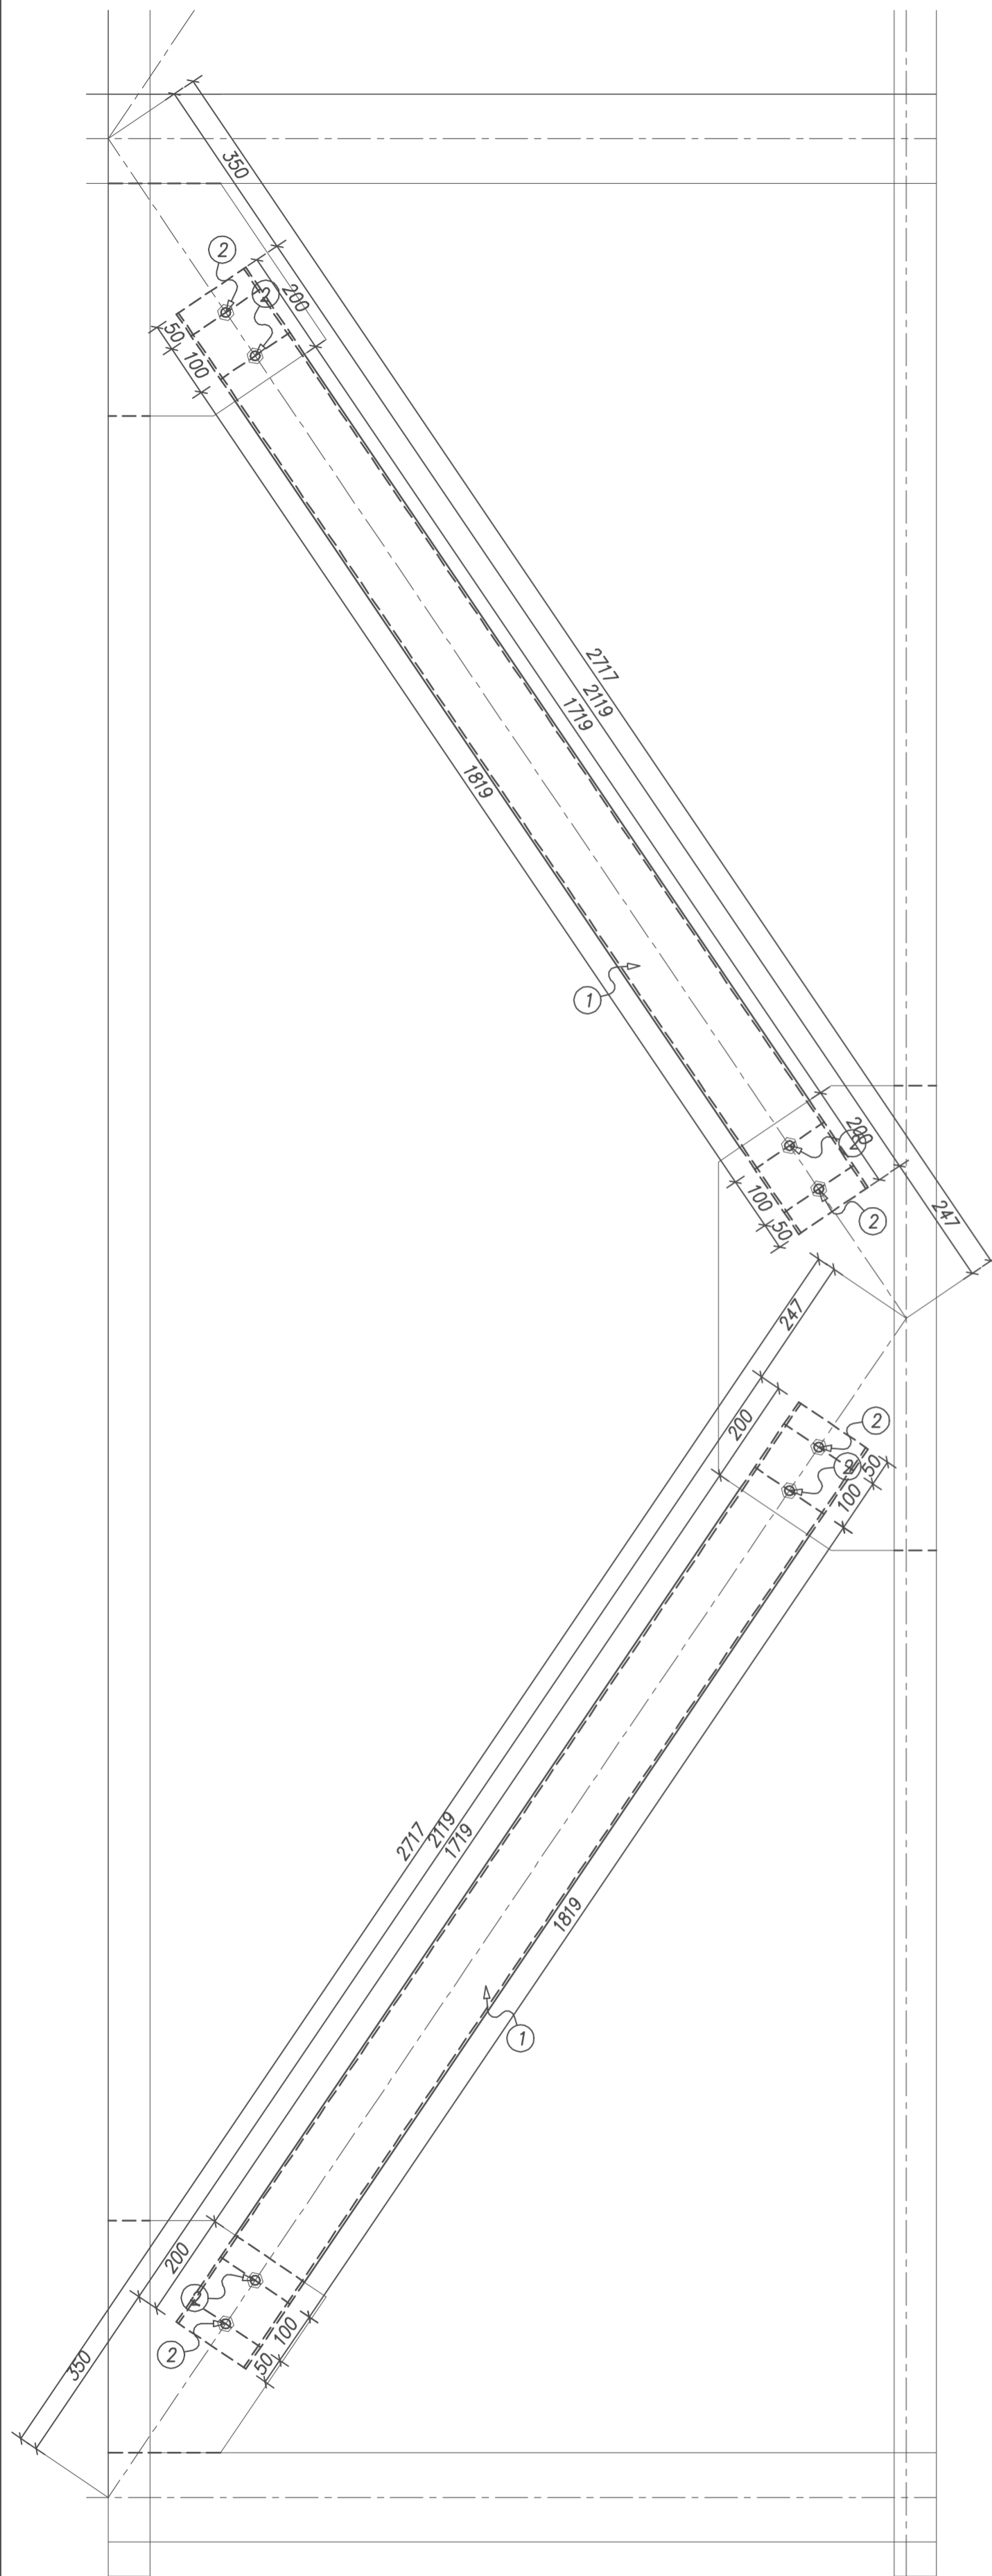

**ЗАБЕЛЕЖКИ:**

1. Общи забележки – в лево чертеж No.02/14
2. Заваръчни шевове с катет 6 мм. освен означените.
3. При изпълнение на монтажните работи да се спазват изискванията дадени в ПИПСМР.
4. Всички размери са в милиметри.

**УСЛОВНИ ОЗНАЧЕНИЯ**

- Заводски заваръчен шев
- Монтажен заваръчен шев
- ⊕ Кръгъл отвор
- ⊖ Овален отвор
- ⊕ Постоянен болт с нормална или повишена точност
- ⊕ Високоякостен болт
- ⊕ Временен болт

XB2	3	С160/80x5	2114	2	25	50	—	—	
	2	Болт М16, г+ш+пр.ш.	50	12	—	—	Клас 8.8	БДС	
	1	С3160/80x5	4720	1	56	56	S235JR		
				Общо: 106,0кг					
XB1	2	Болт М16, г+ш+пр.ш.	50	8	—	—	Клас 8.8	БДС	
	1	С160/80x5	2119	2	25	50	S235JR		
					Общо: 50,0кг				
Марка	Позиция	Профил	Дължина	Брой	Един. Тегло (kg)	Общо	Материал	Забележка	

свършували:		чертеж: Марка XB; XB2	
Ландшафт	л.арх. Асен Илиев	Възложител:	Община Ковачеви
ЕЛ	инж. Калина Радулова	проектант:	инж. Г. Барзев
ВК	инж. Людмила Стоянова		инж. М. Барзев
Геодезия	инж. Хр. Божинов		инж. Л. Иванова
ОВК:	инж. Иванка Кралева		инж. Л. Иванова
СК	арх. Владимир Чанеулев	р-л фирма:	инж. Иво Гаджов

Обект: "Реконструкция на общински спортен комплекс в село Ковачеви и изграждане на мини вярше за футбол в село Калъше, община Ковачеви".

Подобект: Реконструкция на общински спортен комплекс, с. Ковачеви – Спортна зала

част: СК

фаза РП

М 1:10

10.2013 г.

лист 11/14