
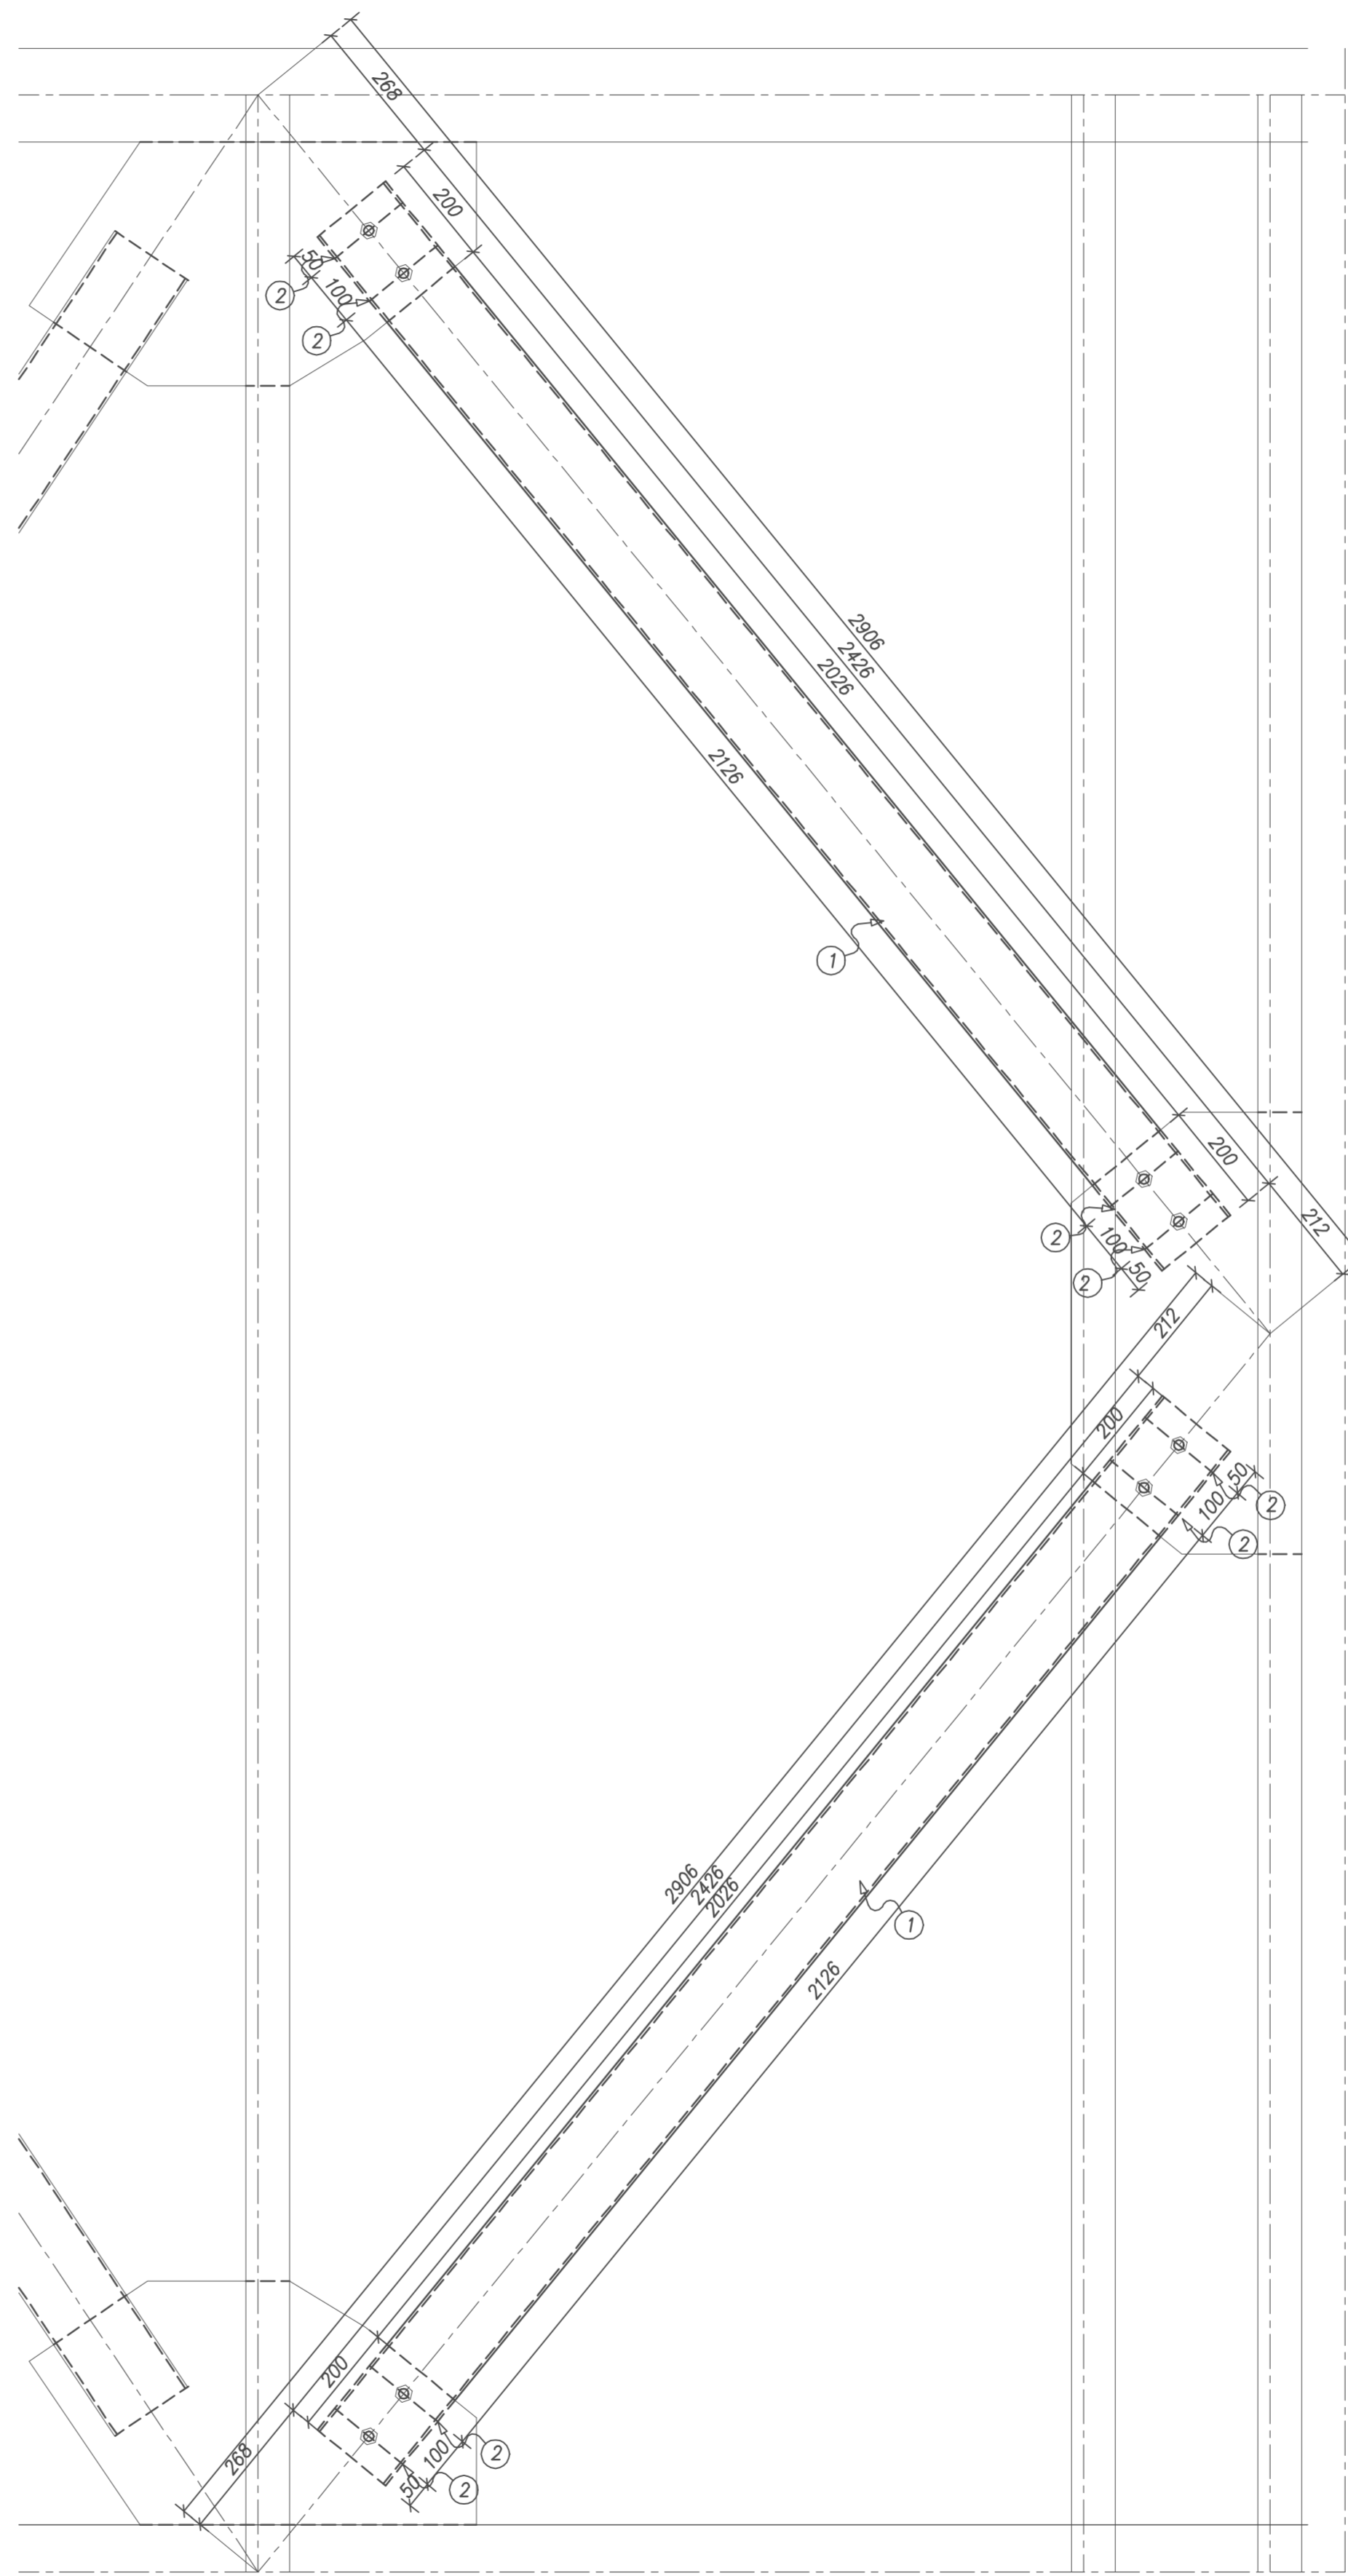


Марка XB3

Марка XB4

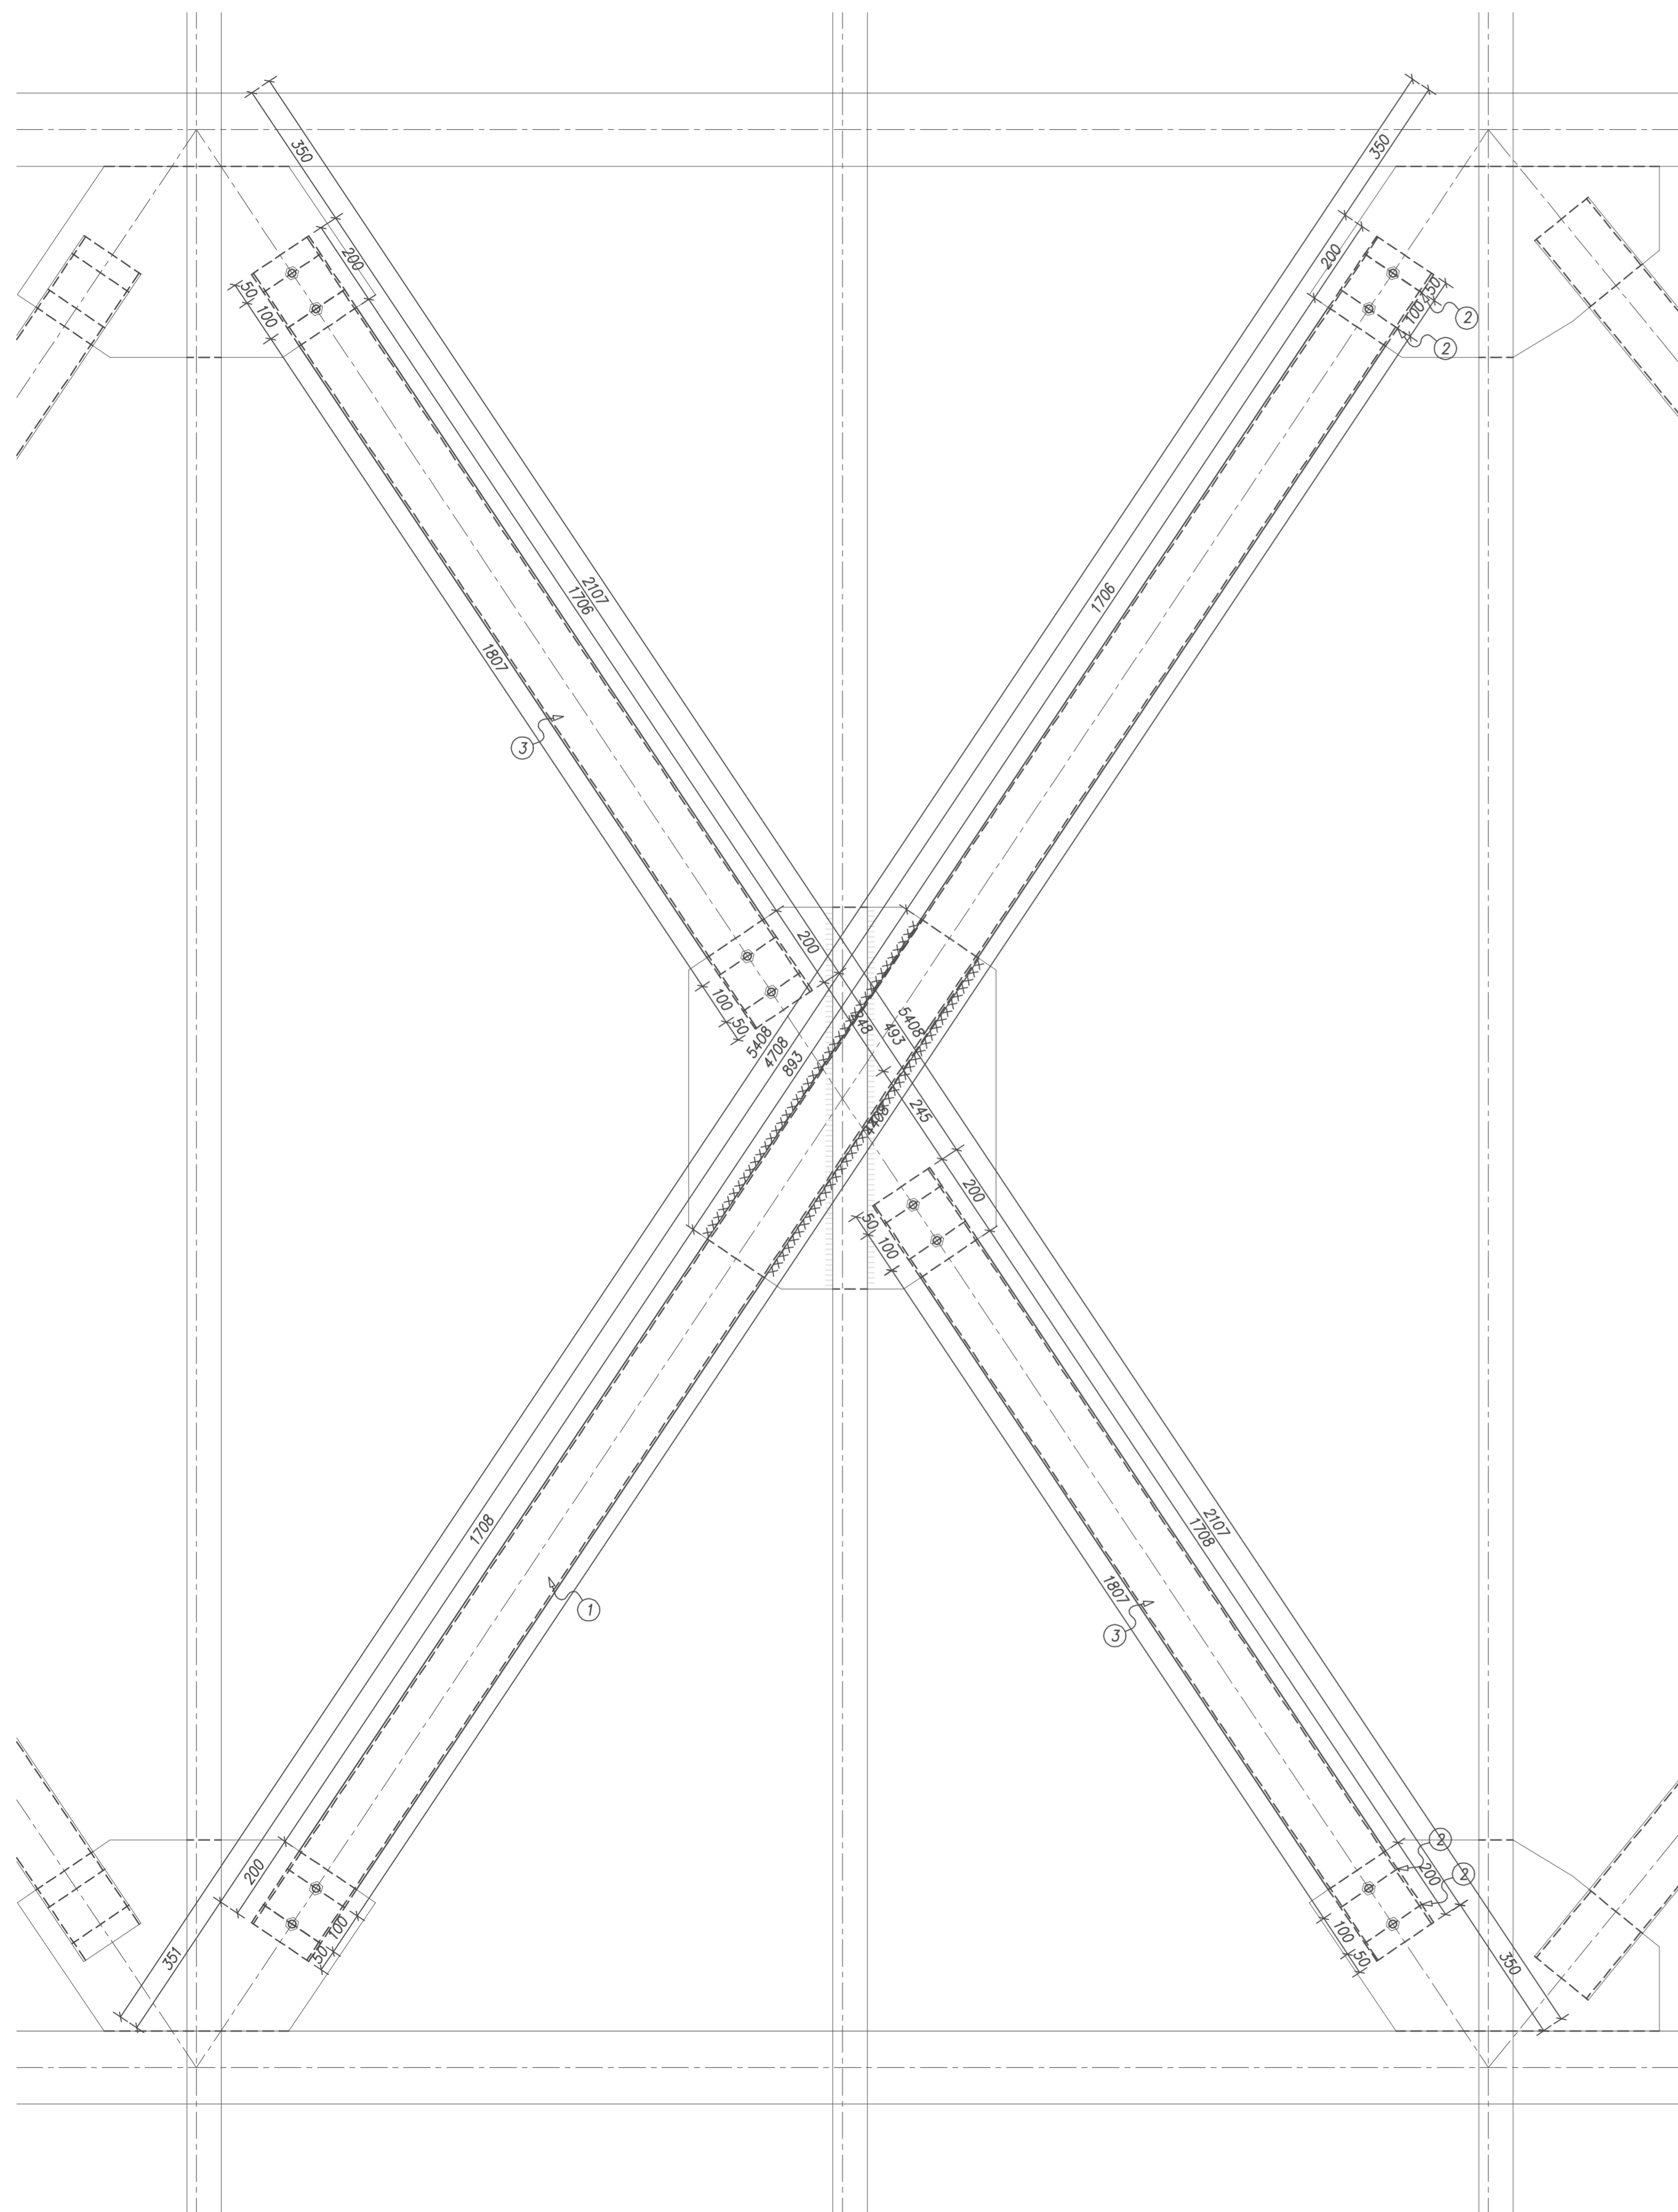

ЗАБЕЛЕЖКИ:

1. Общи забележки – в лева чертеж No.02/14
2. Заваръчни шевове с катет 6 мм, освен означените.
3. При изпълнение на монтажните работи да се спазват изискванията дадени в ПИПСМР.
4. Всички размери са в милиметри.

УСЛОВНИ ОЗНАЧЕНИЯ

- Заводски заваръчен шев
- xxxxx Монтажен заваръчен шев
- ⊕ Кръгъл отвор
- ⊖ Овален отвор
- ⊙ Постоянен болт с нормална или повишена точност
- ⊠ Високоякостен болт
- ⊙ Времен болт

Марка	Позиция	Профил	Дължина	Брой	Общо		Материал	Забележка
					Един.	Тегло (kg)		
XB4	1	C160/80x5	2426	2	Общо: 58,0кг		Клас 8.8	БДС
					29	58		
XB3	1	C160/80x5	4708	1	Общо: 106,0кг		Вст.3±п	
					25	50		
					2	56		
XB3	2	C160/80x5	2107	2	Общо: 106,0кг		Клас 8.8	БДС
					25	50		
					2	56		
XB4	2	Болт M16, г+ш+пр.ш	50	6	Общо: 58,0кг		Клас 8.8	БДС
					29	58		
XB3	3	Болт M16, г+ш+пр.ш	50	12	Общо: 106,0кг		Клас 8.8	БДС
					25	50		
XB3	3	C160/80x5	2107	2	Общо: 106,0кг		Клас 8.8	БДС
					25	50		

съгласували:		чертеж: Марка XB3; XB4	
Лангуазет л.арх. Асен Илиев		Община Ковачевици	
ЕЛ инж. Калина Радулова		инж. Г.Барзов	
ВК инж. Людмила Стоянова		инж. М.Барзов	
Геодезия инж. Хр. Божинов		инж. Л.Иванова	
ОВК инж. Иванка Краева		арх. Владимир Чанулев	
СК арх. Владимир Чанулев		р-л фирма: инж. Иво Гагжов	
Обект: "Реконструкция на общински спортен комплекс в село Ковачевици и изграждане на мини играща за футбол в село Калише, община Ковачевици."		часть: СК	
Подобект: Реконструкция на общински спортен комплекс, с. Ковачевици- Спортна зала		фаза: РП	
		М 1:10	
		10.2013 г.	
		лист 12/14	