
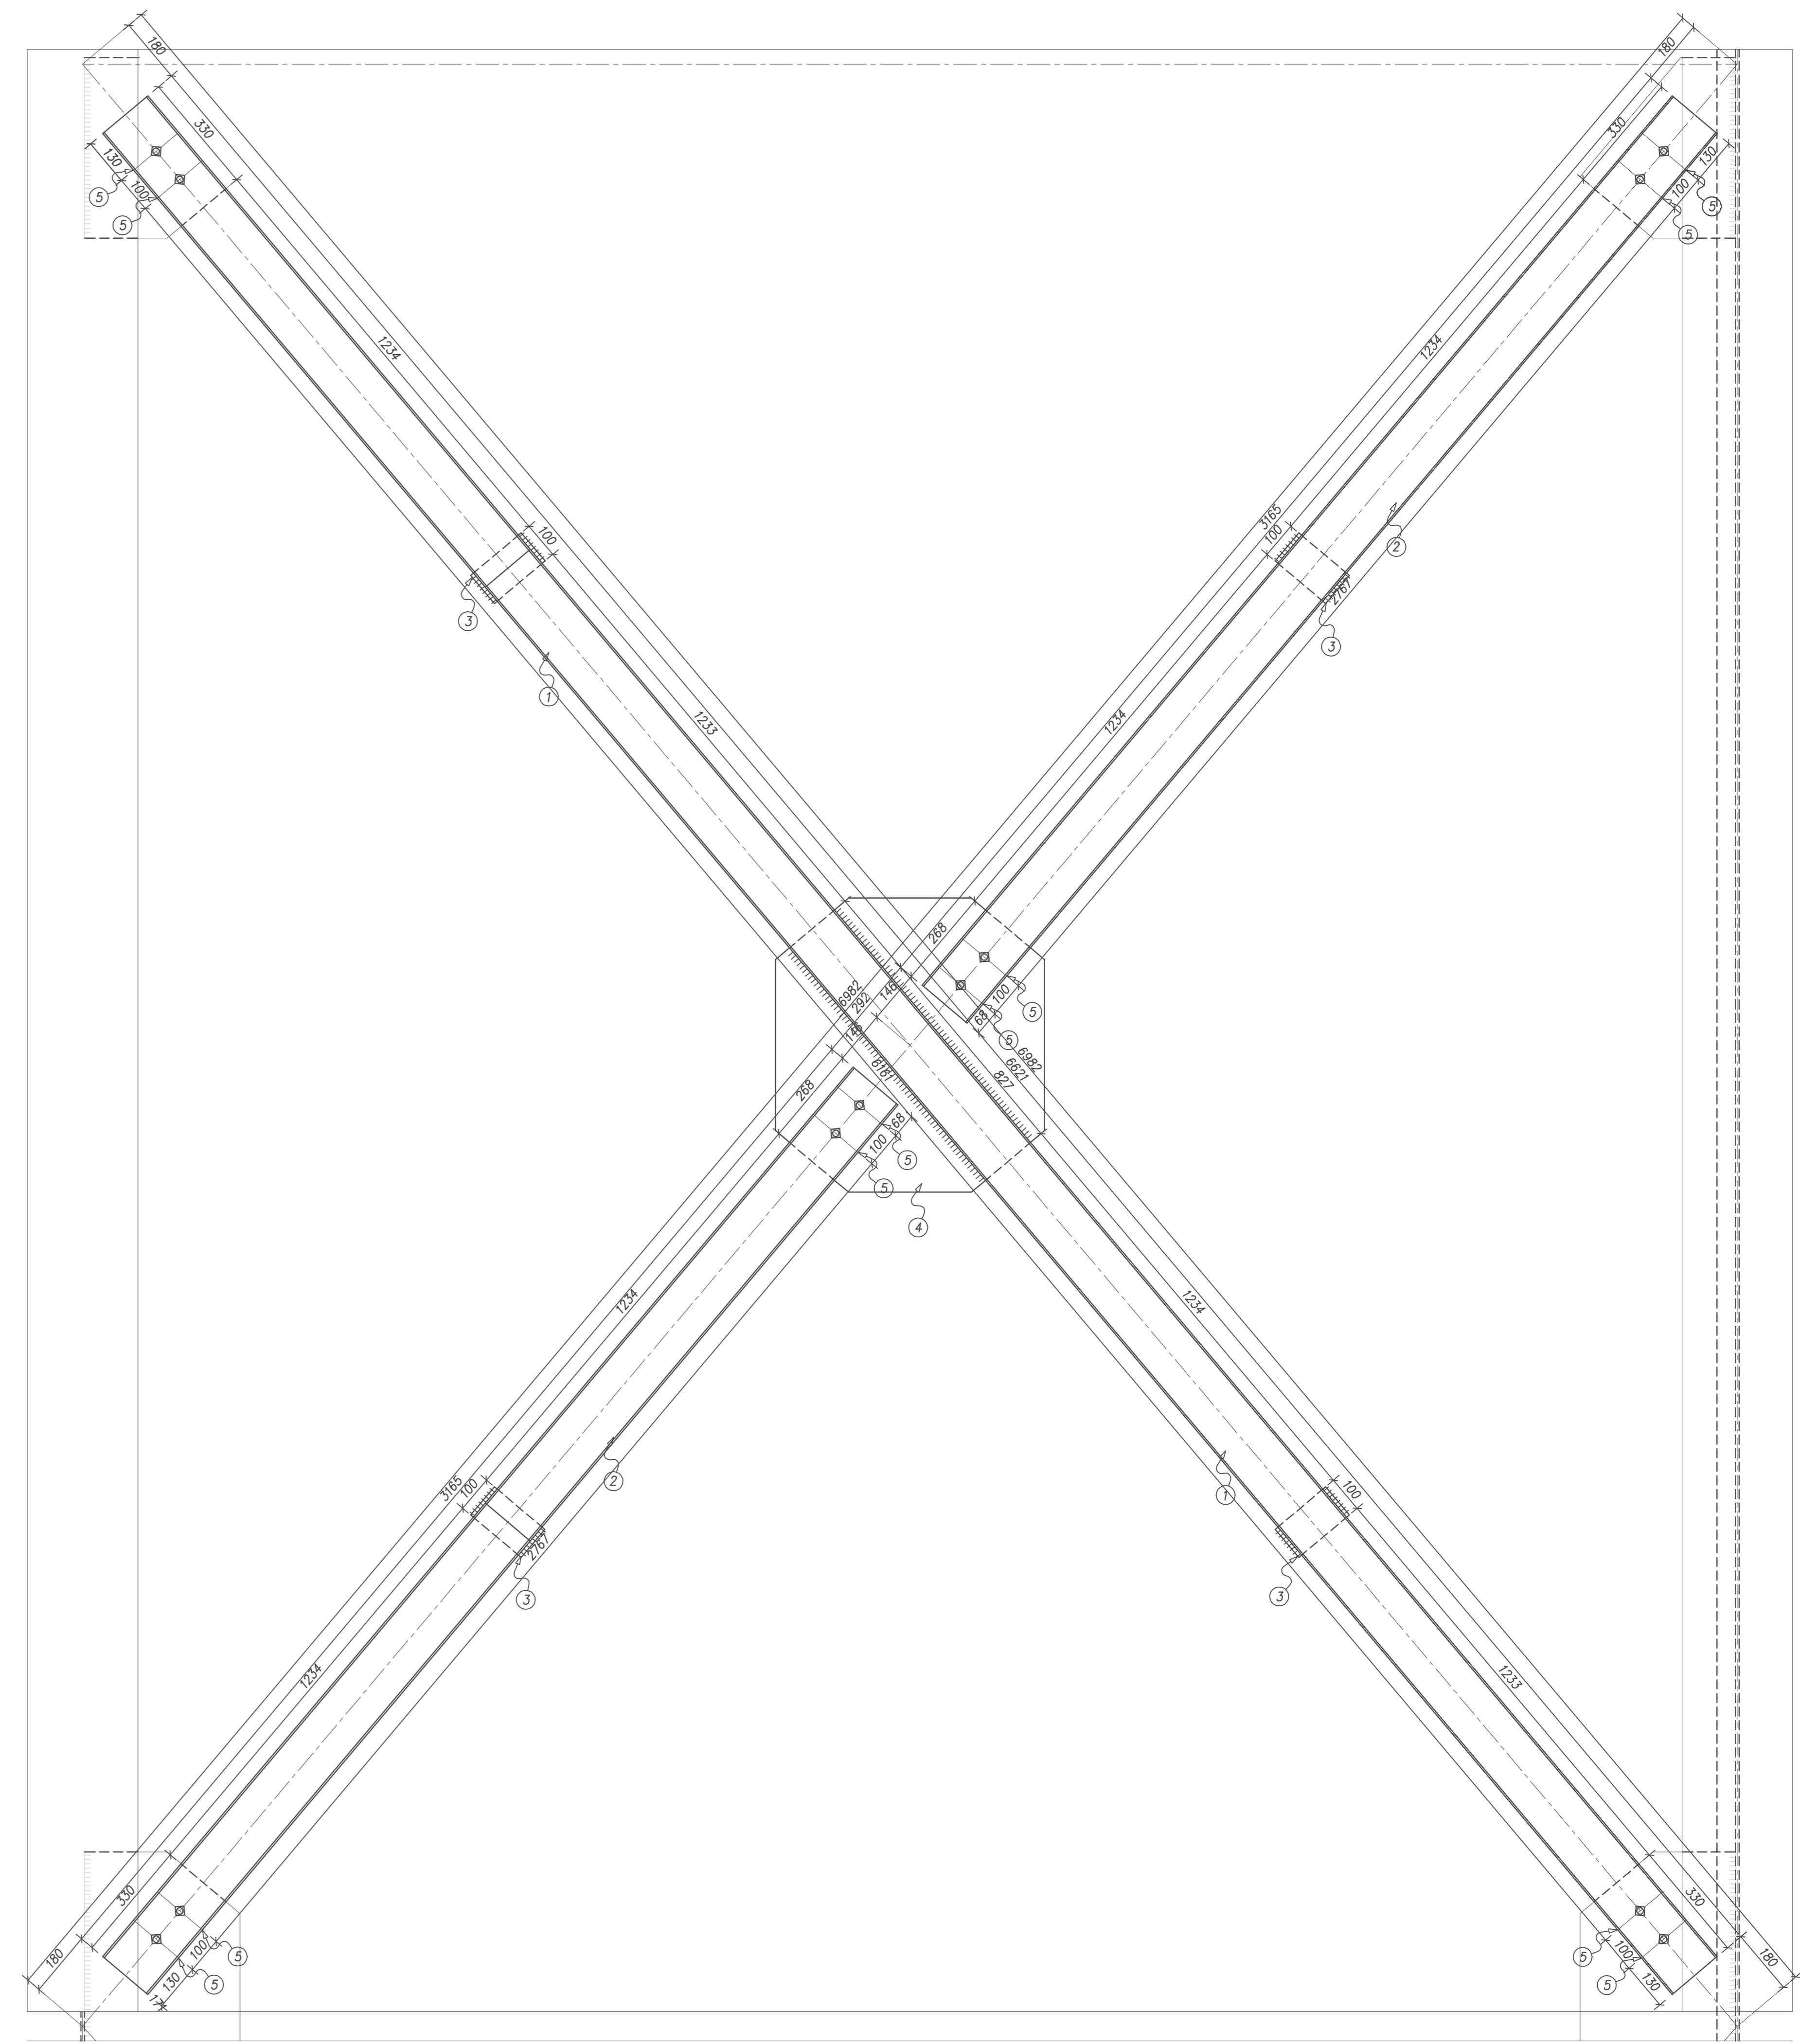


Марка ВВ2

Марка ВВ1

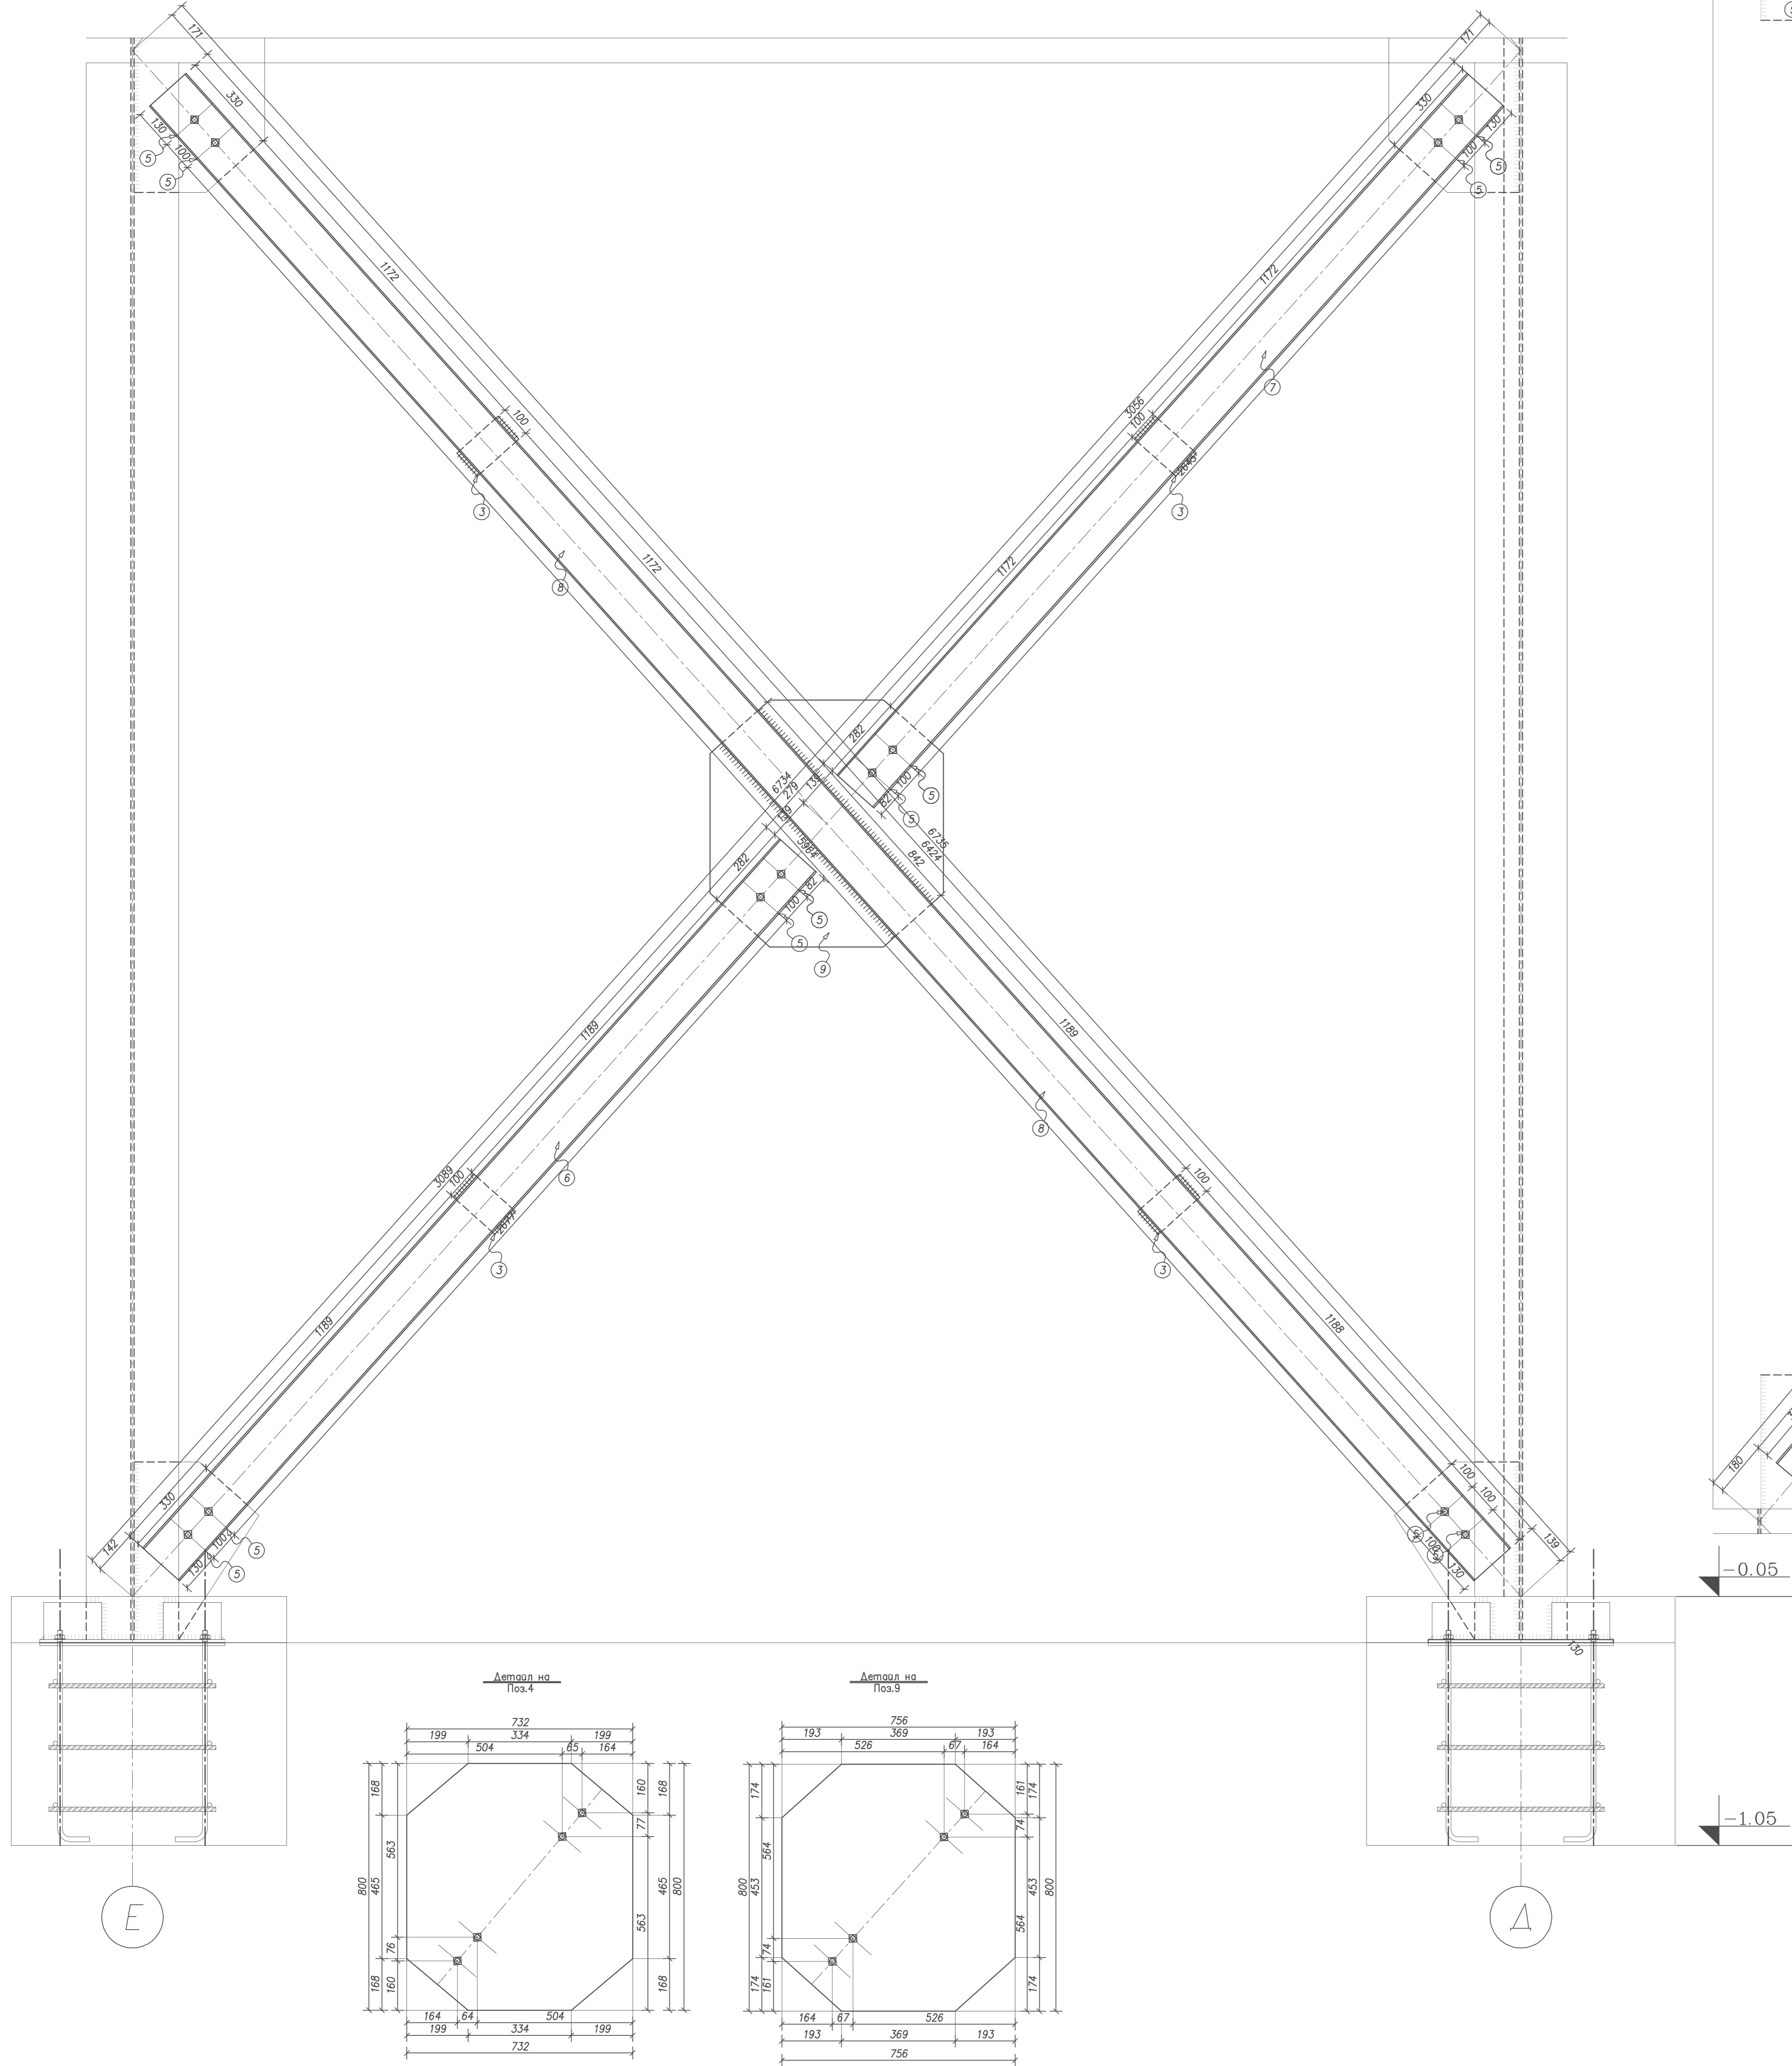

Марка	Позиция	Профил	Дължина	Брой	Един.	Общо	Тегло (kg)	Материал	Забележка	Общо: 345.0kg	
										Общ.	детайл
ВВ2	9	10x756	800	1	47	47	-	-	отбра #1A		
	8	С160/80x5	6424	2	76	152	-	-			
	7	С160/80x5	3056	2	36	72	-	-			
	6	С160/80x5	3089	2	37	74	-	-			
	5	болт М16, ел.нтр.ш.	90	24	-	-	-	-	Клас 8.8	БАС	
										Общо: 368.0kg	
ВВ1	5	болт М16, ел.нтр.ш.	90	24	-	-	-	-	Клас 8.8	БАС	
	4	10x732	800	1	46	46	-	-	отбра #1A		
	3	10x100	180	8	1	8	-	-			
	2	С160/80x5	3165	4	38	152	-	-			
	1	С160/80x5	6802	2	81	162	-	-	С235,Р		

- УСЛОВНИ ОЗНАЧЕНИЯ**
- Заборски завършен шев
 - Монтажен завършен шев
 - ⊕ Кръгъл отвор
 - ⊖ Овален отвор
 - ⊕ Поставен болт с нормална или повишена точност
 - ⊕ Висококачествен болт
 - ⊕ Временен болт

- ЗАБЕЛЕЖКИ:**
- Общи забележки — вляво чертеж №02/14
 - Заваръчни шевове с копел 6 мм, освен означените.
 - При изпълнение на монтажните работи да се спазват изискванията дадени в ТИПГОМР.
 - Всички размери са в милиметри.

Обект: "Реконструкция на общински спортен комплекс в село Кобачеви и изграждане на мини-тричи за футбол в село Кобачеви, община Кобачеви"		чертеж: Марка ВВ1; ВВ2	
Изработен: Реконструкция на общински спортен комплекс, с. Кобачеви — Спортна зала		Изпълнител: Община Кобачеви	
изработил:	д-р. Асен Илиев	проектант:	инж. Г. Борзов
ЕЛ	инж. Калина Рагуева	изпълнител:	инж. М. Борзов
ВЛК	инж. Лидия Стоянова	инж. А. Иванова	инж. А. Иванова
Георгиев	инж. Зв. Бончева	инж. М. Борзов	инж. М. Борзов
СВК	инж. Ивонка Крълева	инж. А. Иванова	инж. А. Иванова
СК	д-р. Владимир Ченгушев	д-р. в. в. инж.	инж. Иво Горков
лист 13/14		лист 13/14	