ПЛАН НА ДЕПО-РЕКУЛТИВАЦИЯ И ОТВОДНЯВАНЕ
М 1:500

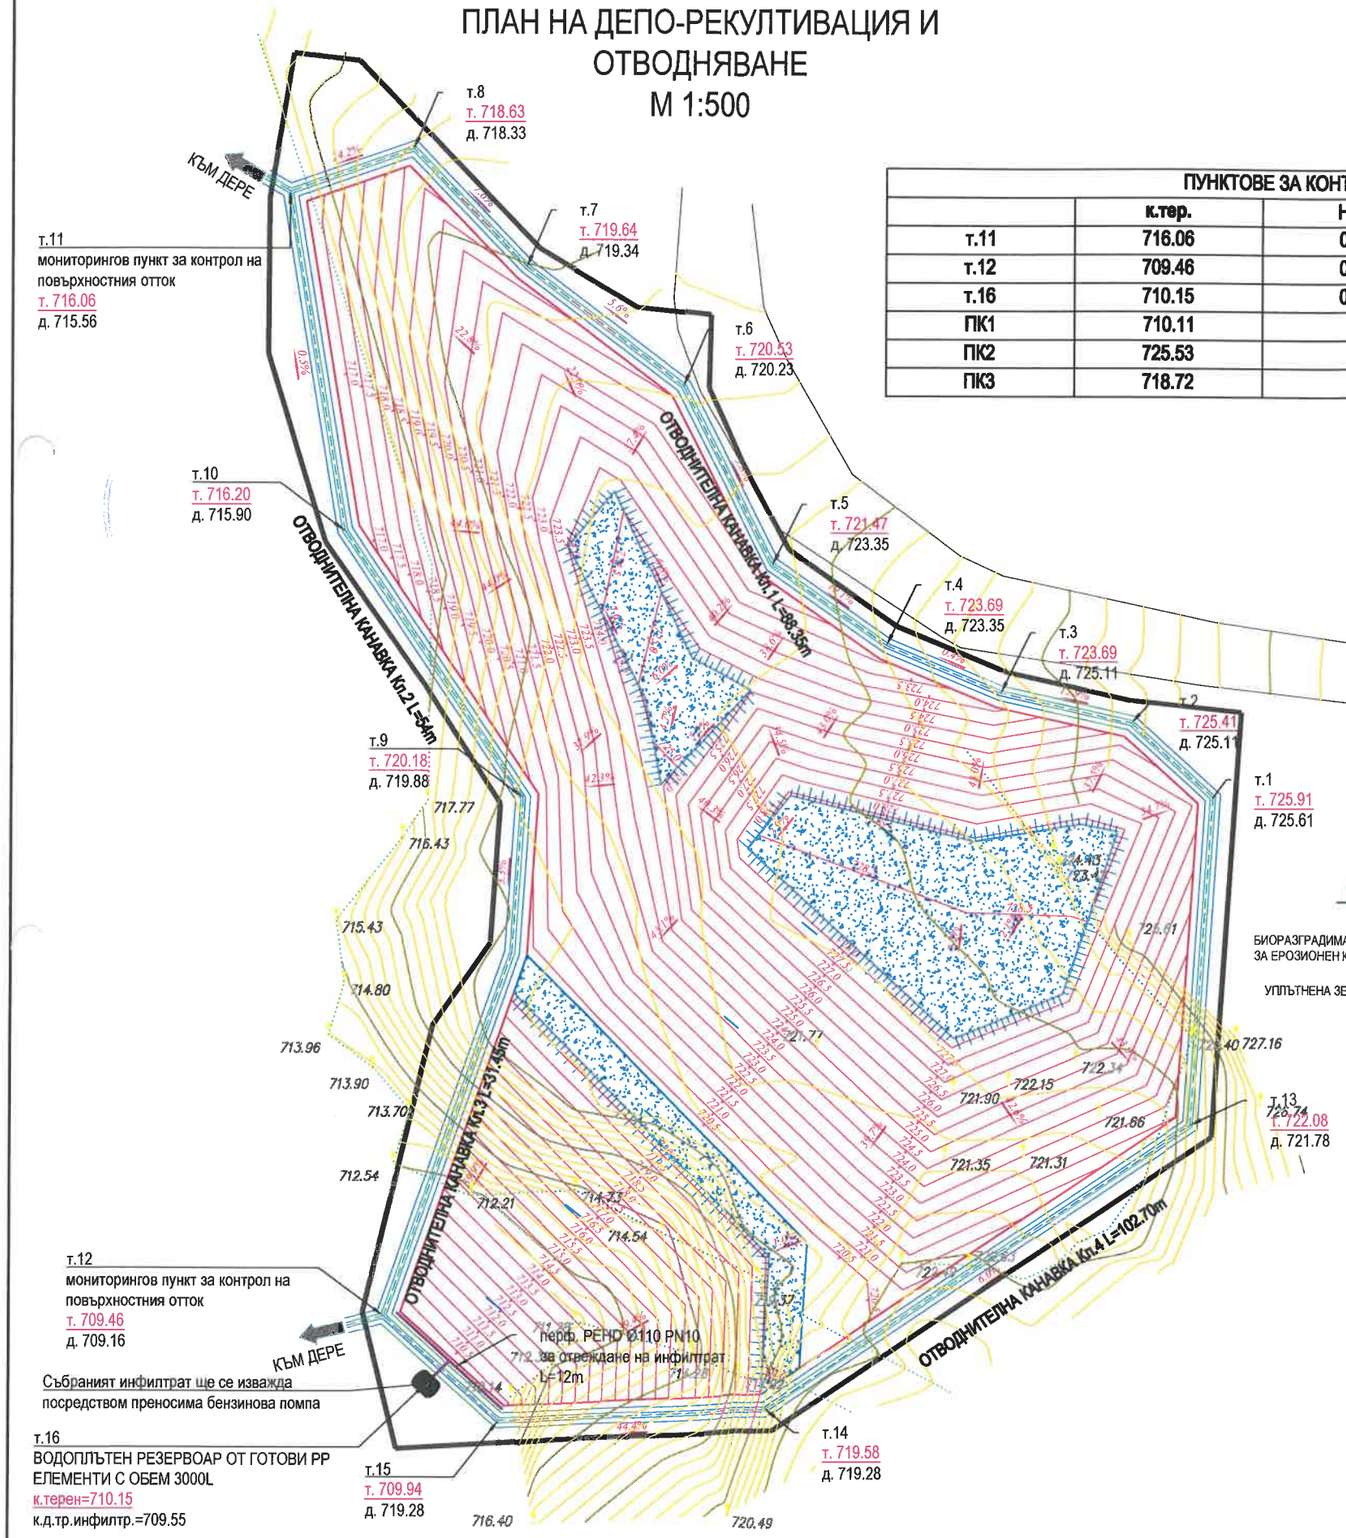

ПУНКТОВЕ ЗА КОНТОРЛ И МОНИТОРИНГ КАЧЕСТВОТО НА ПОВЪРХНОСТНИЯ ОТТОК И ПОДЗЕМНИТЕ ВОДИ							
	к.тер.	H, m	к.дъно	X	Y	N	E
т.11	716.06	0.50	715.56	4717768.138	280582.140	42°33'50.831	22°49'38.273
т.12	709.46	0.30	709.16	4717676.349	280590.062	42°33'47.866	22°49'38.747
т.16	710.15	0.60	709.55	4717670.771	280593.532	42°33'47.689	22°49'38.907
ПК1	710.11	8	702.11	4717668.86	280593.99	42°33'47.630"	22°49'38.932"
ПК2	725.53	8	717.53	4717721.81	280657.49	42°33'49.410"	22°49'41.641"
ПК3	718.72	8	710.72	4717775.03	280585.39	42°33'51.060"	22°49'40.592"

ЕТ "Веселин Христов"
Консултант/Строителен Надзор/
гр. София
Удостоверение № ИК-0057/17.12.2014 г.
ЗАВЕРЯВАМ
Изх. № 92 дата 19.11.2019 г.
Заверил:

ДЕТАЙЛ КАНАВКА - ЗЕМЕН ПРОФИЛ

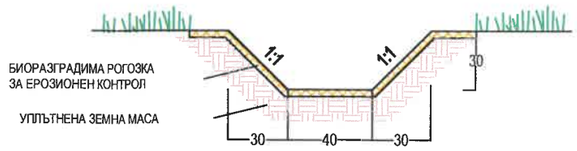

ЛЕГЕНДА

- Граница имот
- Заснет контур на съществуващи отпадъци
- перф. PEHD Ø110 PN10
- Канавка
- т.2 / т. 722.08 / д. 725.61 — номер на точка, кота терен, кота дъно канавка
- Пиезометричен кладенец
- Наблюдаема точка -репер

Печат за пълна проектантска правоспособност

КАМАРА НА ИНЖЕНЕРИТЕ В ИНВЕСТИЦИОННОТО ПРОЕКТИРАНЕ
ПЪЛНА ПРОЕКТАНТСКА ПРАВОСПОСОБНОСТ
Регистрационен № 12715
инж. КАЛИН ИВАНОВ РАНГЕЛОВ
Секция: ВС
Части на проекта: по удостоверение за ППП
Подпис:
ВАЖИ С ВАЛИДНО УДОСТОВЕРЕНИЕ ЗА ППП ЗА ТЕКУЩАТА ГОДИНА

ВЪЗЛОЖИТЕЛ: Община Ковачевци

ОБЕКТ: "Закриване и рекултивация на съществуващо депо за твърди битови отпадъци на територията на община Ковачевци"

ЧАСТ: ТЕХНИЧЕСКА РЕКУЛТИВАЦИЯ	ЛИСТ №: 02	ФАЗА: РП
ПРОЕКТАНТ: инж.Калин Рангелов		
ЧЕРТЕЖ: ПЛАН ДЕПО - РЕКУЛТИВАЦИЯ И ОТВОДНЯВАНЕ	Размер: А 3	ДАТА: 2018
	МАЩАБ: 1:500	

СЪГЛ. СПЕЦИАЛНОСТИ:	ПРОЕКТАНТ:	ПОДПИС:
Инженерна геология и хидрогеология	инж. Димитър Бакърджиев	
Част Земна Основа и Хидротехническа	инж. Калин Рангелов	
Част Технологична	инж. Калин Рангелов	
Част Техническа рекултивация	инж. Калин Рангелов	
Част Контрол и мониторинг	инж. Калин Рангелов	
Част Биологична рекултивация	л. арх. Илияна Петрова	
Част Пожарна Безопасност	инж. Изолина Ботева	
Част Геодезическа	инж. Кирил Велиновски	